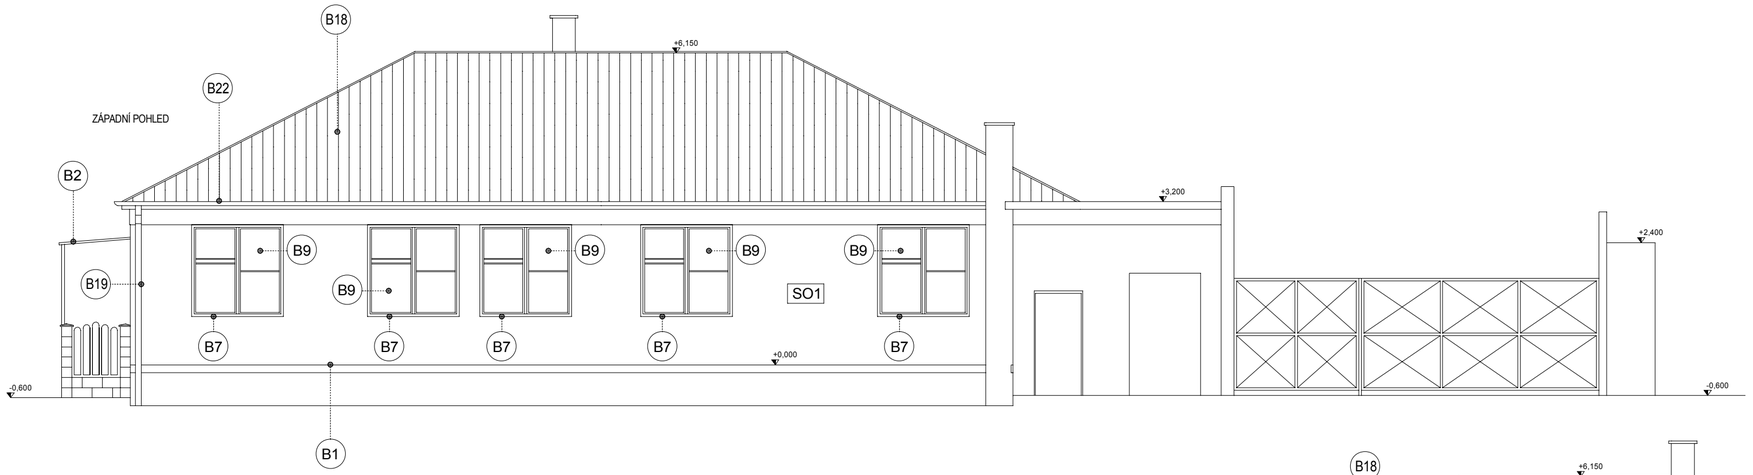

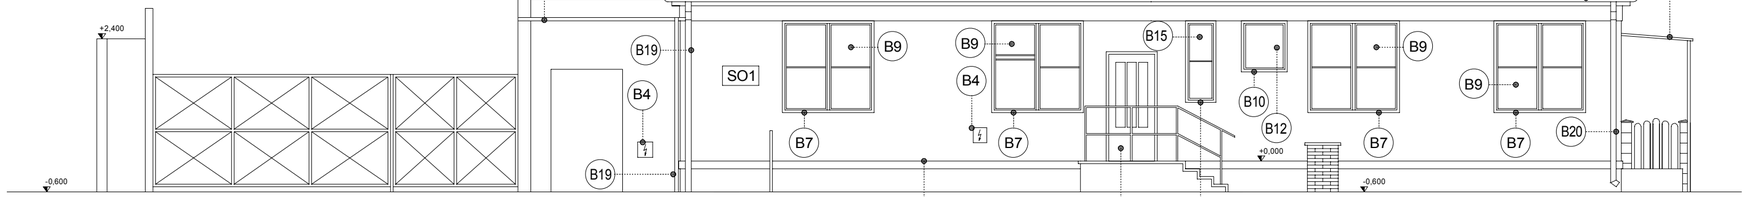

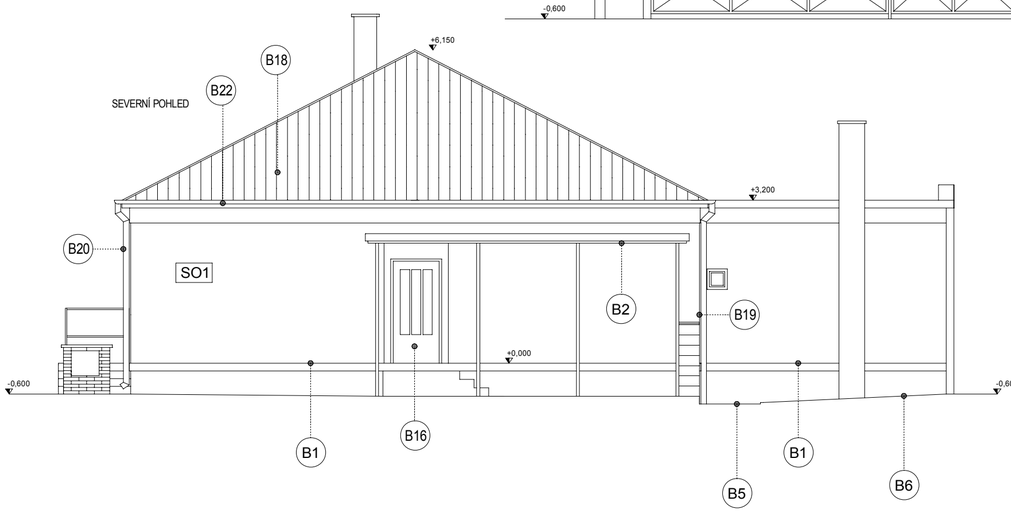

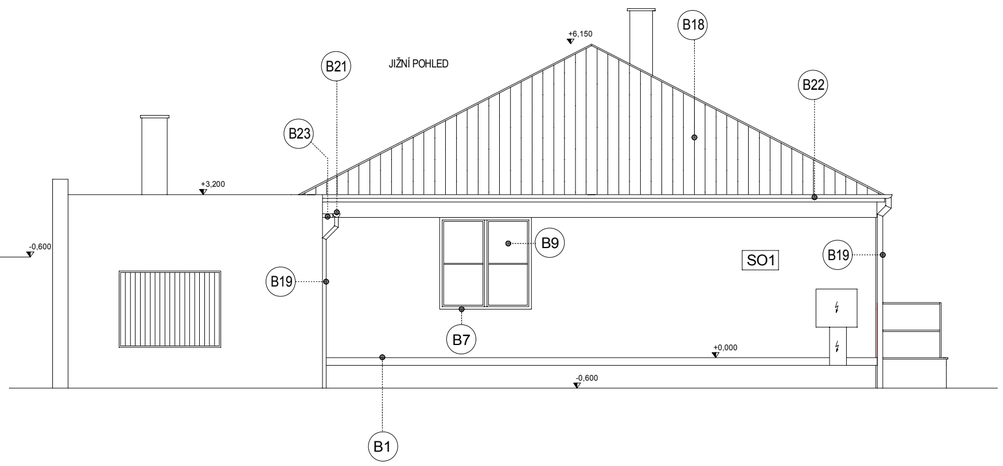

LEGENDA BOURACÍCH KONSTRUKCÍ

- B1 OTLUČENÍ ŘÍMSY SOKLU
- B2 ODSTRANĚNÍ PŘESTŘEŠENÍ VCHODU (OCELOVÁ KONSTRUKCE + PLASTOVÁ KRYTINA)
- B3 DEMONTÁŽ OCELOVÉ STOJKY ZÁBRADLÍ VČETNĚ KOTVENÍ
- B4 ODSTRANĚNÍ OCELOVÝCH DVÍŘEK ELEKTRO (PROVĚŘIT, ZDA JE V NICE FUNKČNÍ ROZVOD)
- B5 ODSTRANĚNÍ BETONOVÉ DLAŽBY CHODNÍČKU - 22M2 VČETNĚ ODSTRANĚNÍ OBRUBNÍKŮ - 17,3M
- B6 ODKOP ZEMINY PRO NOVÝ OKAPOVÝ CHODNÍČEK - 1,7M2
- B7 ODSTRANĚNÍ OPLECHOVÁNÍ PARAPETU ŠÍŘKY 1800MM
- B9 ODSTRANĚNÍ DŘEVĚNÉHO ŠPALETOVÉHO OKNA ROZMĚR 1800x1800MM
- B10 ODSTRANĚNÍ OPLECHOVÁNÍ PARAPETU ŠÍŘKY 900MM
- B12 ODSTRANĚNÍ DŘEVĚNÉHO JEDNODUCHÉHO OKNA ROZMĚR 900x1000MM
- B13 ODSTRANĚNÍ OPLECHOVÁNÍ PARAPETU ŠÍŘKY 600MM
- B15 ODSTRANĚNÍ DŘEVĚNÉHO ŠPALETOVÉHO OKNA ROZMĚR 600x1600MM
- B16 ODSTRANĚNÍ DŘEVĚNÝCH DVEŘÍ V OCELOVÉ ZÁRUBNI ROZMĚR 900x2100MM
- B18 DEMONTÁŽ PLECHOVÉ KRYTINY
- B19 ODSTRANĚNÍ DEŠŤOVÉHO SVODU VČETNĚ LAPAČE STŘEŠNÍCH SPLAVENIN, KOTLÍKU A ZDĚŘI
- B20 ODSTRANĚNÍ DEŠŤOVÉHO SVODU VČETNĚ KOTLÍKU A ZDĚŘI
- B21 ODSTRANĚNÍ OKAPNÍHO ŽLABU VČETNĚ ŽLABOVÝCH HÁKŮ
- B22 ODSTRANĚNÍ OKAPNÍHO ŽLABU VČETNĚ ŽLABOVÝCH HÁKŮ
- B23 ODSTRANĚNÍ DŘEVĚNÉHO PODBITÍ ŘÍMSY

S01 STĚNA tl. 300mm

OMÍTKA VÁPENNÁ TL. 5MM
CIHLA DĚROVANÁ TL. 290MM
OMÍTKA VÁPENNÁ TL. 50MM

+0,000 = PODLAHA 1.NP

KAMILA MOŽNÁ - PROJEKTOVÁ A INŽENÝRSKÁ ČINNOST		Jaroslava Haška 1049/1 434 01 Most tel: 604 833 924 IČO: 627 57 296 DIČ: CZ7053062467 e-mail: k.mozna@seznam.cz
VLASTNÍK: Město Budyně nad Ohří, Mírové náměstí 65, 41118 Budyně nad Ohří		
VYPRACOVAL	KAMILA MOŽNÁ	
PROJEKTANT ZAKÁZKY	KAMILA MOŽNÁ	
ZODP. PROJEKTANT	KAMILA MOŽNÁ	
AKCE: Snížení energetické náročnosti vč. rekonstrukce střechy - Budova Školní knihovny, st.p.č. 386/3 Budyně nad Ohří	FORMÁT	A4x10
	DATUM	02/2024
	MĚŘÍTKO	1:50
	STUPEŇ PD	DSP
PS/SO : D.1.1. ARCHITEKTONICKO - STAVEBNÍ ŘEŠENÍ	Č. ZAKÁZKY	15/2024
VÝKRES: POHLEDY - STÁVAJÍCÍ STAV, BOURACÍ PRÁCE	ČÍSLO VÝKRESU	ČÍSLO VYHOT.
	9.	