



Město Budyně nad Ohří
Mírové náměstí 65
411 18 Budyně nad Ohří

Váš dopis zn.:
ze dne: 21.08.2024
Naše značka: SCVKZAD214442/UTPCUL/HOJ
Vyřizuje: Hozák Jan
Datová schránka: f7rf9ns
Telefon: 840 111 111
Email: info@scvk.cz
Datum: 9.09.2024

Vyjádření k zahájenému řízení pro povolení záměru dle zákona č. 283/2021 Sb., stavební zákon, ve znění pozdějších předpisů, a jejich změn a staveb s ní souvisejících

| | |
|----------------------|--|
| Název akce: | Snížení energetické náročnosti vč. rekonstrukce střechy - Budova školní knihovny, st.p.č. 386/3, Budyně nad Ohří |
| Účel vyjádření: | Vyjádření k zahájenému řízení pro povolení záměru dle zákona č. 283/2021 Sb., stavební zákon, ve znění pozdějších předpisů a jejich změn a staveb s ní souvisejících |
| Zájmové území: | Okres: Litoměřice |
| | Obec: Budyně nad Ohří |
| | Část obce, ulice, č.p.: Budyně nad Ohří |
| | Katastrální území, parcelní číslo: Budyně nad Ohří, p.p.č. 386/3 |
| Žadatel: | Město Budyně nad Ohří, kontaktní osoba – Marie Harantová |
| Adresa, tel., e-mail | Mírové náměstí 65, 411 18 Budyně nad Ohří 607 949 872, Marie.Harantova@euprojekty.cz |
| Investor: | Město Budyně nad Ohří |
| Adresa, tel., e-mail | neuvedeno |
| Projektant: | Kamila Možná – Projektová a inženýrská činnost |
| Vlastník dotčené IS | Severočeská vodárenská společnost a.s. (dále jen „SVS“) |
| Platnost vyjádření: | jeden rok ode dne vyhotovení (v případě, že Váš zájem nadále trvá, požádejte před uplynutím této lhůty o prodloužení platnosti vyjádření) |

Předmětem projektové dokumentace je snížení energetické náročnosti budovy školní knihovny na st.p.č. 386/3 k.ú. Budyně nad Ohří.

Popis navrženého řešení:

Objekt je proveden zděný jako jeden dilatační celek. Obvodové zdivo je opatřené stávající omítkovinou. Výplně otvorů jsou dřevěné, dveře do ocelových zárubní. Zateplení objektu je kompletně řešeno kontaktním zateplovacím systémem ETICS v kvalitativní třídě „A“. Materiálem zateplovacího systému jsou desky z polystyrenu XPS a desky z minerálních



vláken. Stávající plechová krytina střechy bude odstraněna včetně klempířských prvků. Podbití římsy u bývalé vrátnice bude odstraněno.

K předložené dokumentaci sdělujeme:

1. Ve výše uvedeném zájmovém území se ke dni vyhotovení tohoto stanoviska nenachází zařízení provozovaná společnostmi Severočeské vodovody a kanalizace, a.s. ani jejich ochranná nebo bezpečnostní pásma.
2. Případná existence vodovodní či kanalizační přípojky není předmětem tohoto stanoviska. S žádostí o přípojku, popřípadě jejich části zřízených přede dnem nabytí účinnosti zákona č. 274/2001 Sb. Zákona o vodovodech a kanalizacích v platném znění, je vlastník pozemku nebo stavby připojené na vodovod a kanalizaci, neprokáže-li se opak.
3. V případě, že Vám byl na Vaši žádost poskytnut vektorový (dgn.) zakres sítě, Vás upozorňujeme, že tato data mohou být využita pouze pro účely záměru, na které bylo vyjádření vydáno a nemohou být poskytována třetím osobám, případně jakkoliv dále využívána.
4. **K realizaci záměru podle předložené dokumentace nemáme námitek.**

Poskytnuté vyjádření je vyjádřením k zahájení řízení ve věci povolení záměru stavby dle zákona č. 283/2021 Sb., stavební zákon, ve znění pozdějších předpisů, a jejich změn a staveb s ní souvisejících.

Severočeské vodovody a kanalizace, a.s.


415 50 Teplice, Přitkovská 1689

IČ: 49099451 DIČ: CZ49099451

²⁷³
Hožák Jan

referent technicko-provozní činnosti

Příloha: Situace, kde nebylo lokalizováno zařízení provozované společnostmi Severočeské vodovody a kanalizace, a.s.

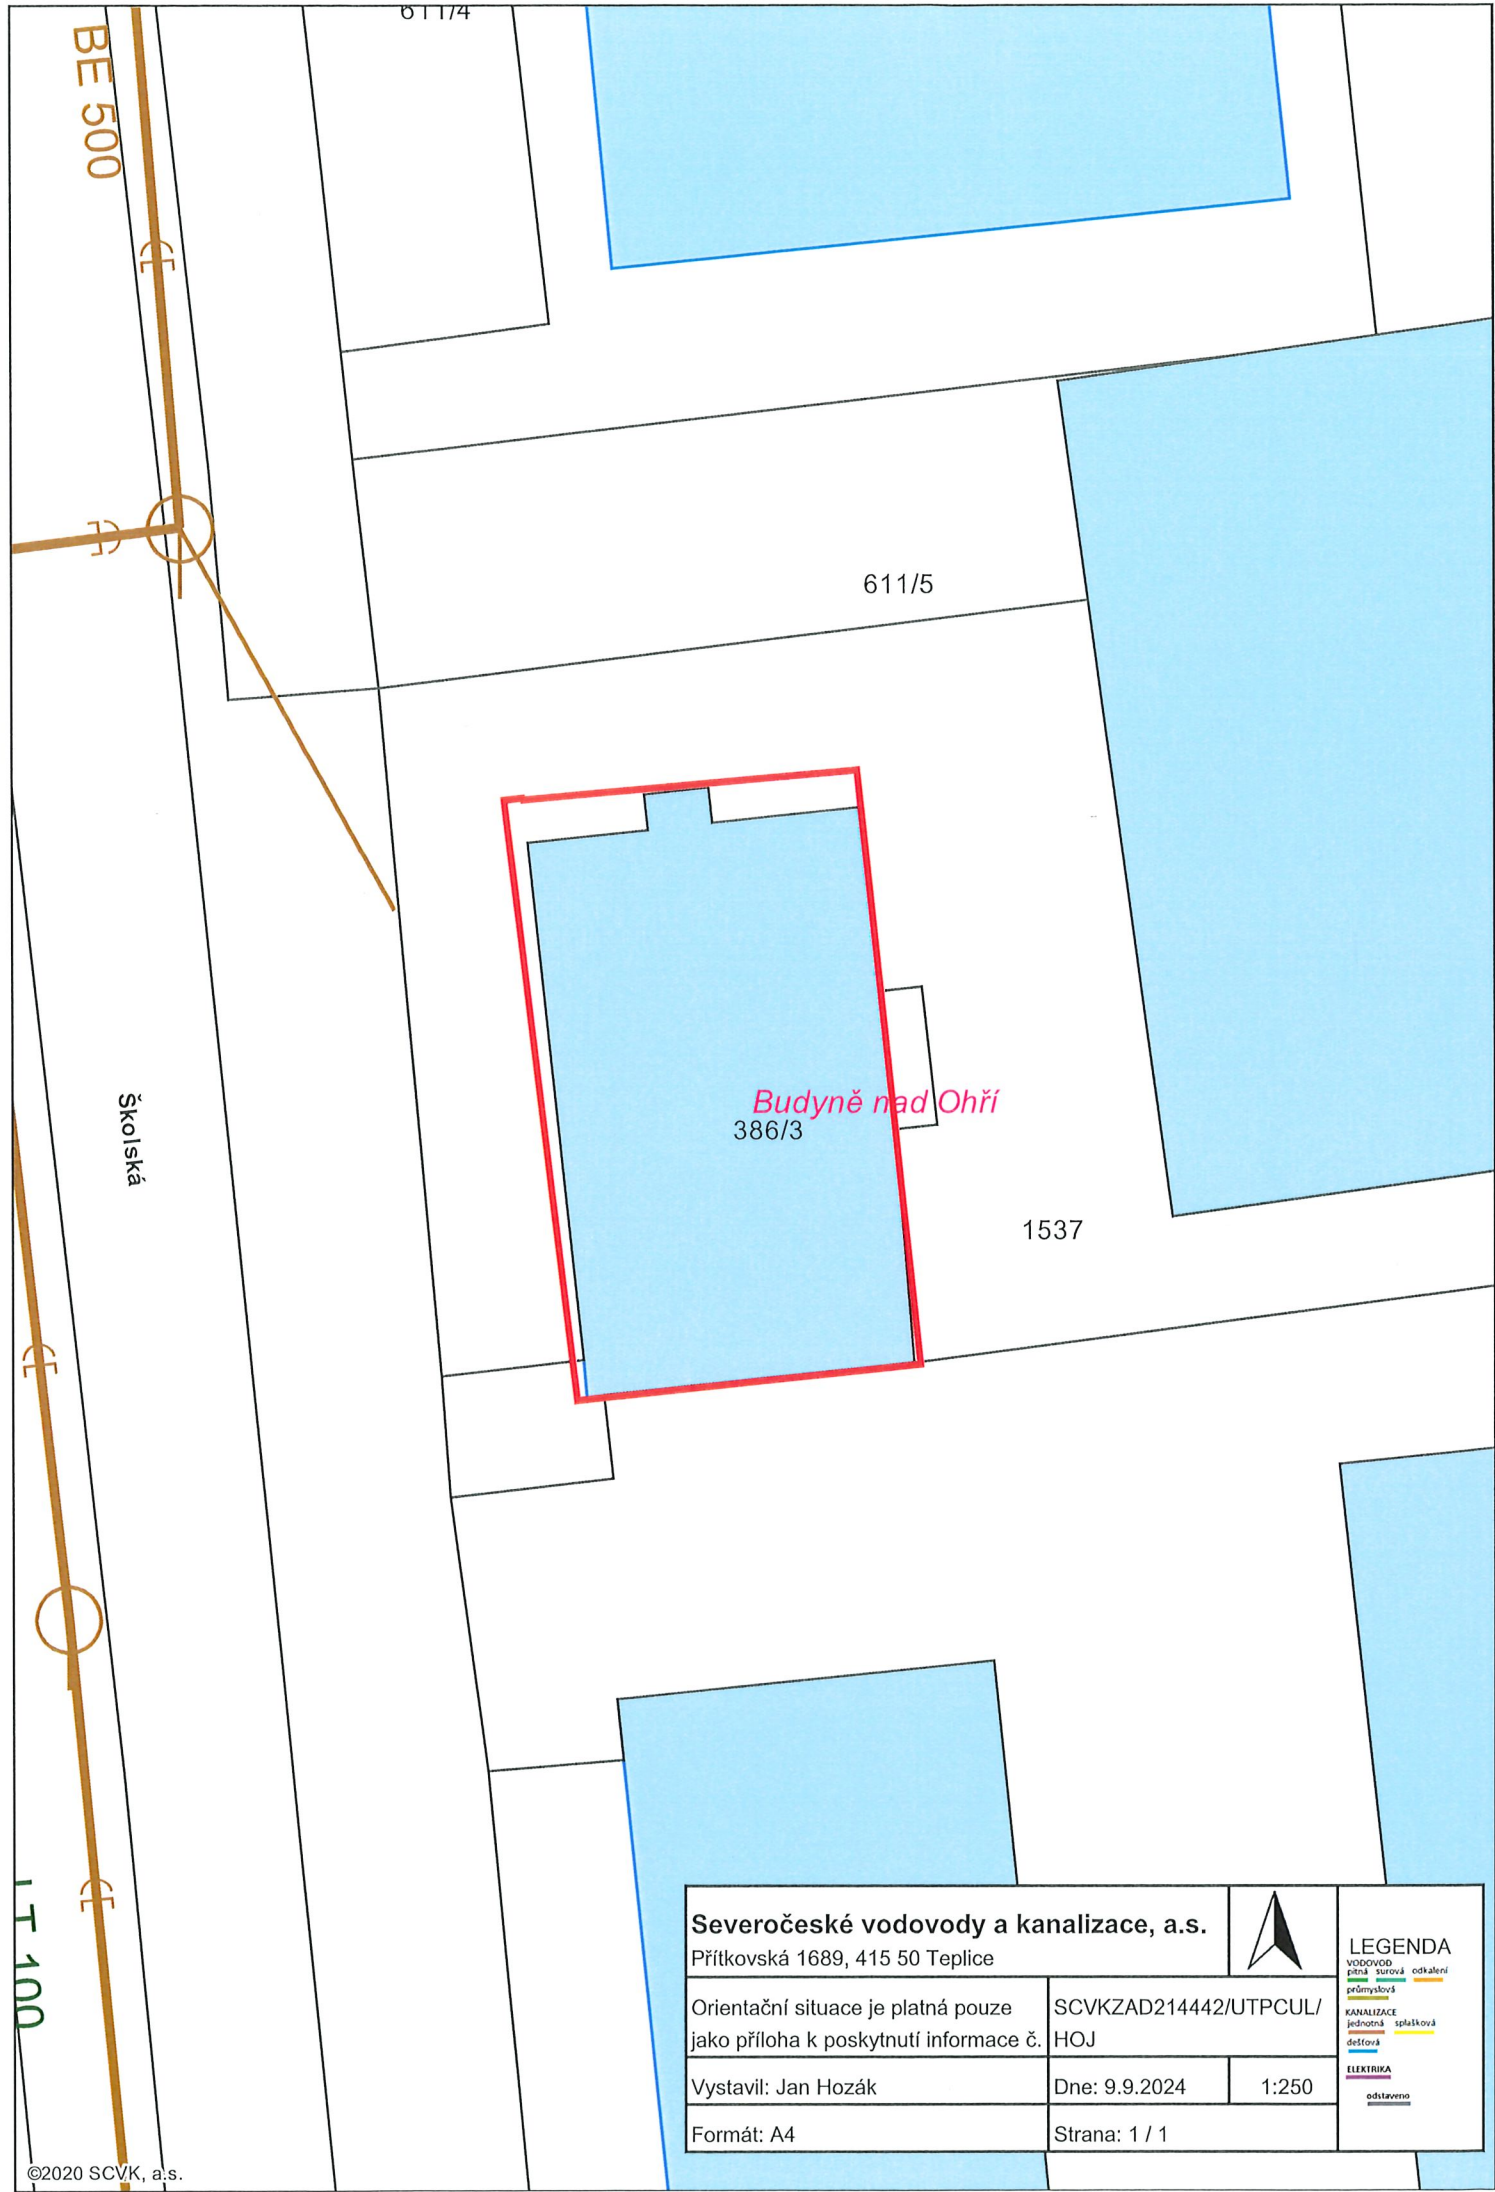

Severočeské vodovody a kanalizace, a.s.

Přítkovská 1689, 415 50 Teplice



LEGENDA

VODOVOD
pitná surová
průmyslová
KANALIZACE
jednotná splasková
dešťová
ELEKTRIKA
odstavce

Orientační situace je platná pouze
jako příloha k poskytnutí informace č.

SCVKZAD214442/UTPCUL/
HOJ

Vystavil: Jan Hozák

Dne: 9.9.2024

1:250

Formát: A4

Strana: 1 / 1