




HLAVNÍ INŽENÝR PROJEKTU	ING. MILOŠ CHARVÁT		<i>IMC projekce</i> NÁMĚSTÍ 12, 594 01 VELKÉ MEZÍŘÍ IČO 07429118 DIČ CZ 07429118 +420 775 680638 imc@vm.cz www.projekce-imc.cz
ZODPOVĚDNÝ PROJEKTANT	ING. MILOŠ CHARVÁT		
VYPRACOVAL	MAREK CHARVÁT		
KRESLIL	MAREK CHARVÁT		

KRAJ	VYSOČINA	OBEC	OKŘÍŠKY
STAVEBNÍ ÚŘAD	TREBÍČ	K.Ú.	OKŘÍŠKY
INVESTOR	MĚSTYS OKŘÍŠKY JIHLAVSKÁ 1, 675 21 OKŘÍŠKY, IČ 0029050		

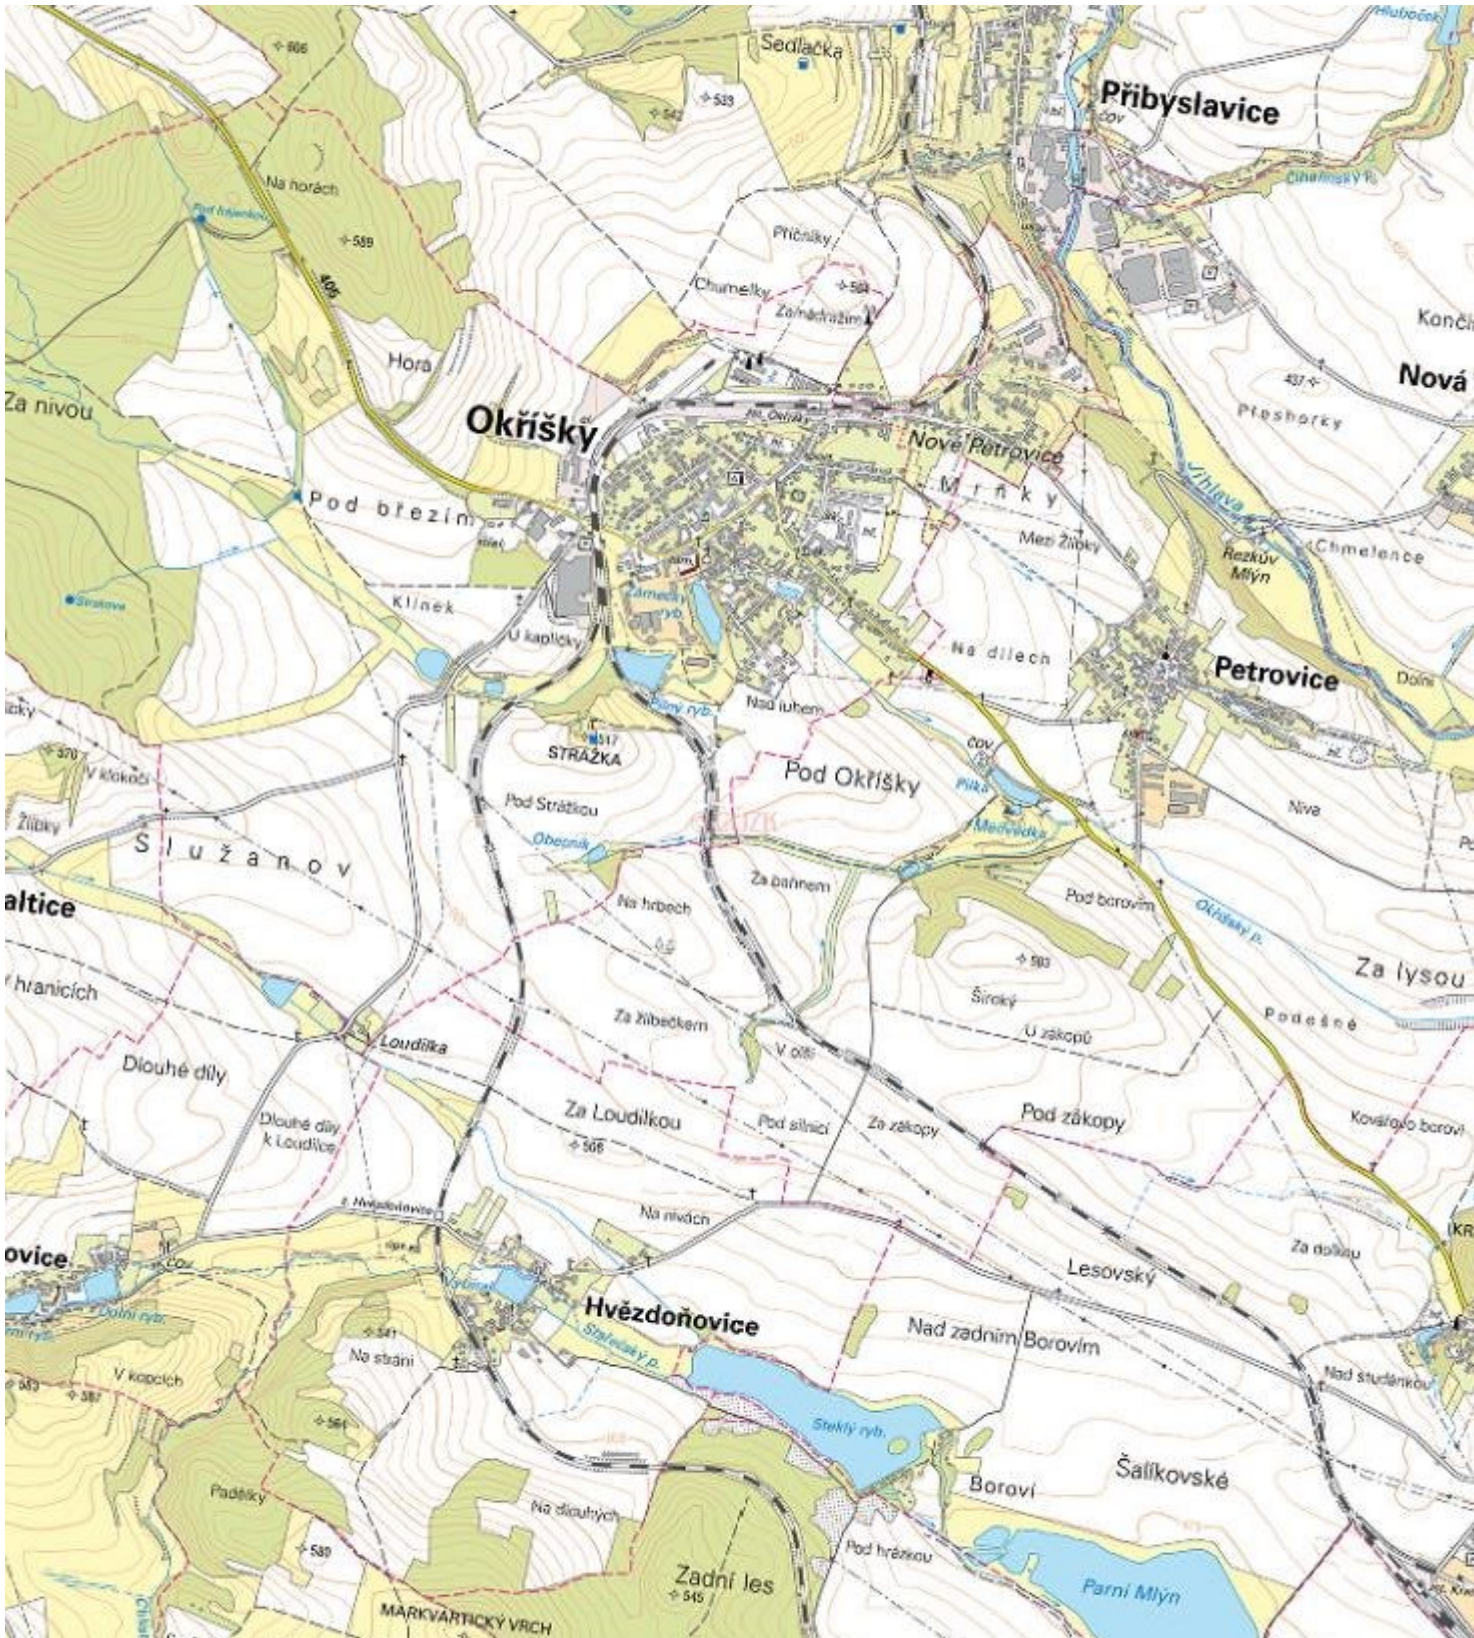

NÁZEV STAVBY	OKŘÍŠKY - SPLAŠKOVÁ KANALIZACE		
PŘÍLOHA	C.1	STAVEBNÍ OBJEKT	SITUACE ŠIRŠÍCH VZTAHŮ

NÁZEV VÝKRESU SITUACE ŠIRŠÍCH VZTAHŮ M 1:25 000				STUPEŇ	DSP
ZDROJ 2020-55 Okříšky - splašková kanalizace (2.ph)				MĚŘÍTKO	ČÍSLO VÝKRESU
ČÍSLO ZMĚNY	DATUM	ZPRACOVAL	SCHVÁLIL		C.1.1
				ZAK.ČÍSLO	2020-55

TATO PROJEKTOVÁ DOKUMENTACE VČETNĚ PŘÍLOH (S VÝJÍMKOU DAT POSKYTNUTÝCH OBJEDNATELEM) JE DUŠEVNÍM VLASTNICTVÍM FIRMY ING. MILOŠ CHARVÁT - IMC, POD HRADBAMI 3, 594 01 VELKÉ MEZÍŘÍ, IČ 68063822. OBJEDNATEL TĚTO DOKUMENTACE JE OPRAVNĚN JI VYUŽÍT K ÚČELŮM, VYPLÝVAJÍCÍM Z UZAVŘENÉ SMLOUVY BEZ JAKÉHOKOLIV OMEZENÍ. JINÉ OSOBY (FYZICKÉ I PRÁVNICKÉ) NEJSOU BEZ PŘEDCHOZÍHO VÝSLOVNÉHO SOUHLASU OBJEDNATELE OPRAVNĚNY TUTO DOKUMENTACI ANI JEJÍ ČÁSTI JAKKOLIV VYUŽÍVAT, KOPIROVAT A ZPŘÍSTUPNIT DALŠÍM OSOBÁM.