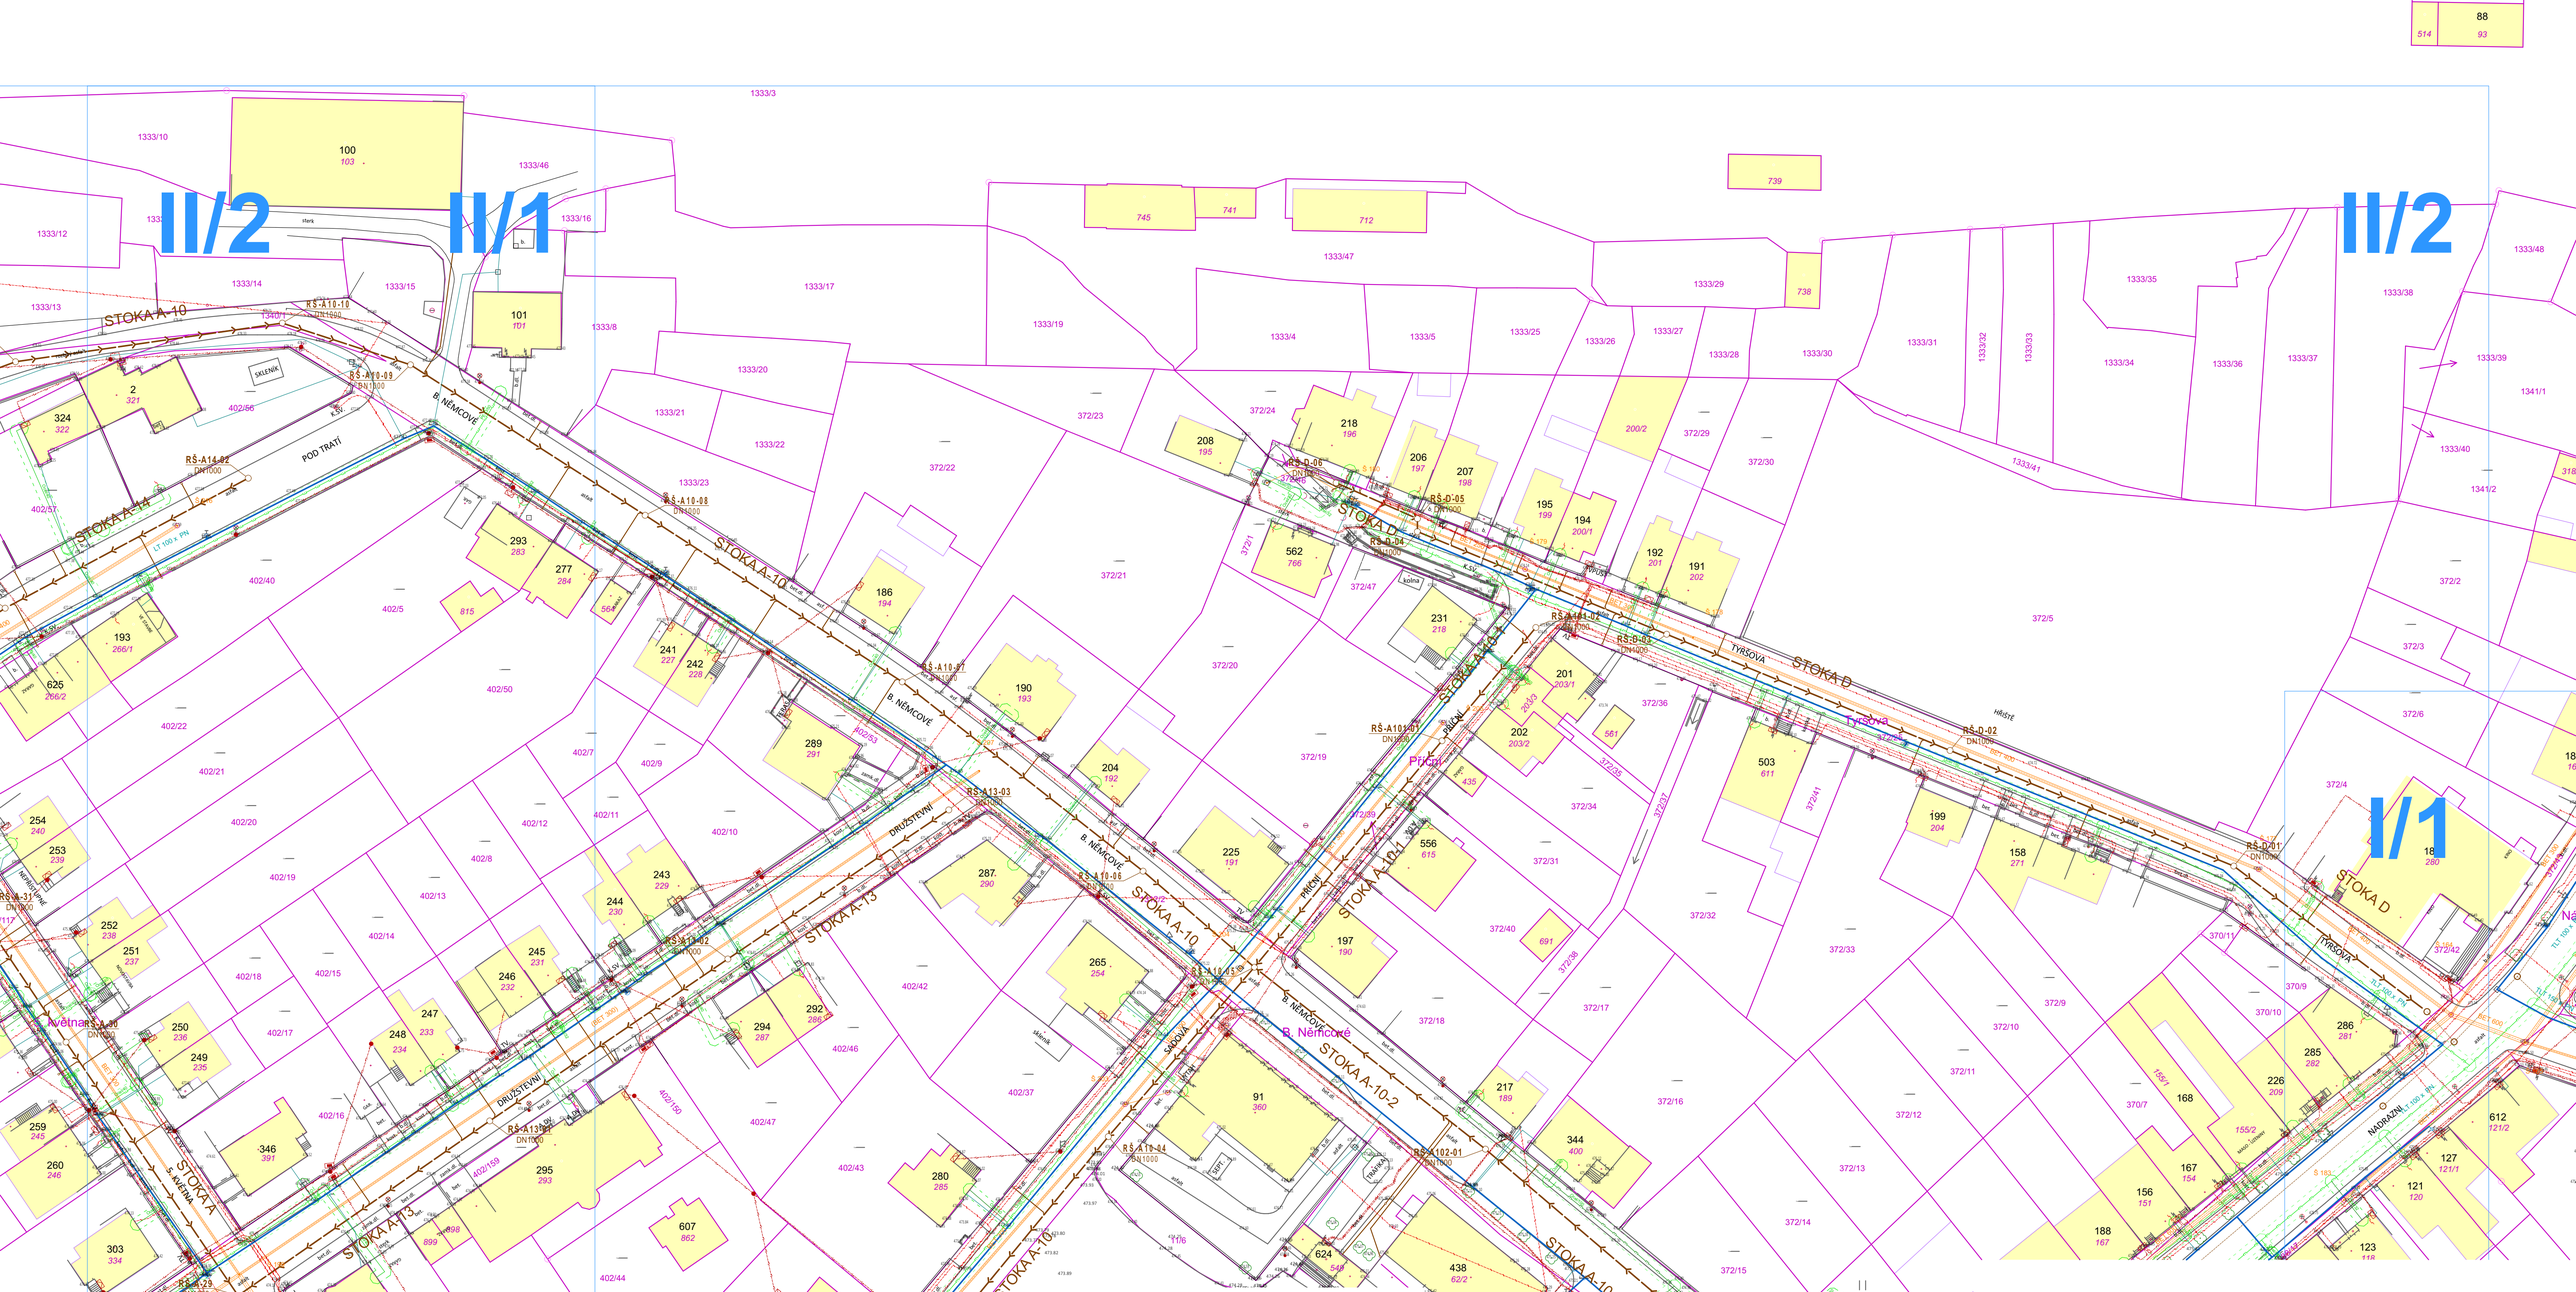

LEGENDA PŮVODNÍCH SÍTÍ

- VODOVOD STÁVAJÍCÍ
- KANALIZACE PŮVODNÍ - JEDNOTNÁ
- KANALIZACE PŮVODNÍ - DEŠŤOVÁ
- KANALIZACE PŮVODNÍ - SPLAŠKOVÁ
- STÁVAJÍCÍ KABELY VO
- STÁVAJÍCÍ SILOVÉ KABELY E-ON a.s.
- STÁVAJÍCÍ KABELY CETIN a.s.
- STÁVAJÍCÍ STL PLYNOVOD- GASNET a.s.
- STÁVAJÍCÍ VTL PLYNOVOD

LEGENDA OSTATNÍ

- VODOTEČ, VODNÍ PLOCHY
- 14 PARCELNÍ ČÍSLA - STAVEBNÍ PARCELY
- 14 PARCELNÍ ČÍSLA - PARCELY KN
- POZEMKY KN
- POLOHOPIS OBJEKTŮ
- ZPEVNĚNÉ PLOCHY
- TERÉNNÍ HRANY
- TERÉN - ŠRAFY
- VÝKRESY V MĚŘÍTKU M 1:200
- VÝKRESY V MĚŘÍTKU M 1:500
- VÝKRESY V MĚŘÍTKU M 1:1000

LEGENDA NOVÝCH SÍTÍ

- KANALIZAČNÍ STOKA PP PLNOSTĚNNÝ SN12 DN 250
- PŘÍPOJKY KANALIZACE SPLAŠKOVÉ PP SN12 DN 150/200
- RŠ1 typ 300 — Revizní plastová kanalizační šachta DN 300, určená pro domovní přípojky, litinový poklop s teleskopickým nástavcem. (A1 = označení větve, 01 = číslo šachty.) Způsob uložení dna a způsob osazení poklopu ve zpevněných plochách musí být takové, aby vyhovělo pro těžké zatížení SLW 60.
- RŠ-A-01 typ 1000 — Revizní železobetonová kanalizační šachta DN1000, litinový poklop Rexel D40. (A = označení větve, 01 = číslo šachty). Způsob uložení dna a způsob osazení poklopu ve zpevněných plochách musí být takové, aby vyhovělo pro těžké zatížení SLW 60.
- PŘELOŽKA VODOVODU

HLAVNÍ INŽENÝR PROJEKTU	ING. MILOŠ CHARVÁT	PROJEKTANT: STAVBY ROKU 2003 JnKRAJE STAVBY ROKU 2007 kraje VYSOČINA	IMC projekce NÁMĚSTÍ 12, 594 01 VELKÉ MEZIŘÍČÍ IČO 07429118 DIČ CZ 07429118 +420 775 680638 imc@vm.cz www.projekce-imc.cz
ZODPOVĚDNÝ PROJEKTANT	ING. MILOŠ CHARVÁT		
VYPRACOVAL	MAREK CHARVÁT		
KRESLIL	MAREK CHARVÁT		

KRAJ	VYSOČINA	OBEC	OKŘÍŠKY
STAVEBNÍ ÚŘAD	TŘEBÍČ	K.Ú.	OKŘÍŠKY
INVESTOR	MĚSTYS OKŘÍŠKY JIHLAVSKÁ 1, 675 21 OKŘÍŠKY, IČ 0029050		

MILOŠ CHARVÁT Ing. Miloš Charvát, autorizovaný inženýr pro pozemní stavby, ČKAIT - 1000835

NÁZEV STAVBY

OKŘÍŠKY - SPLAŠKOVÁ KANALIZACE

PŘÍLOHA **C.3.2** STAVEBNÍ OBJEKT **STAVBA II**

NÁZEV VÝKRESU				STUPEŇ	DSP
KOORDINAČNÍ SITUACE M 1:500 list II/2				ZDROJ 2020-55 Okříšky – splašková kanalizace r2.pln	
ČÍSLO ZMĚNY	DATUM	ZPRACOVAL	SCHVÁLIL	MĚŘÍTKO	ČÍSLO VÝKRESU
					C.3.2.3
				ZAK.ČÍSLO	2020-55

TATO PROJEKTOVÁ DOKUMENTACE VČETNĚ PŘÍLOH (S VYJÍMKOU DAT POSKYTNUTÝCH OBJEDNATELEM) JE DUŠEVNÍM VLASTNICTVÍM FIRMY ING. MILOŠ CHARVÁT - IMC, POD HRADBAMI 3, 594 01 VELKÉ MEZIŘÍČÍ, IČ 68063822. OBJEDNATEL TÉTO DOKUMENTACE JE OPRÁVNĚN JI VYUŽÍT K ÚČELŮM, VYPLÝVAJÍCÍM Z UZAVŘENÉ SMLOUVY BEZ JAKÉHOKOLIV OMEZENÍ. JINÉ OSOBY (FYZICKÉ I PRÁVNICKÉ) NEJSOU BEZ PŘEDCHOZÍHO VÝSLOVNÉHO SOUHLASU OBJEDNATELE OPRÁVNĚNY TUTO DOKUMENTACI ANI JEJÍ ČÁSTI JAKKOLIV VYUŽÍVAT, KOPÍROVAT A ZPŘÍSTUPNIT DALŠÍM OSOBÁM.