


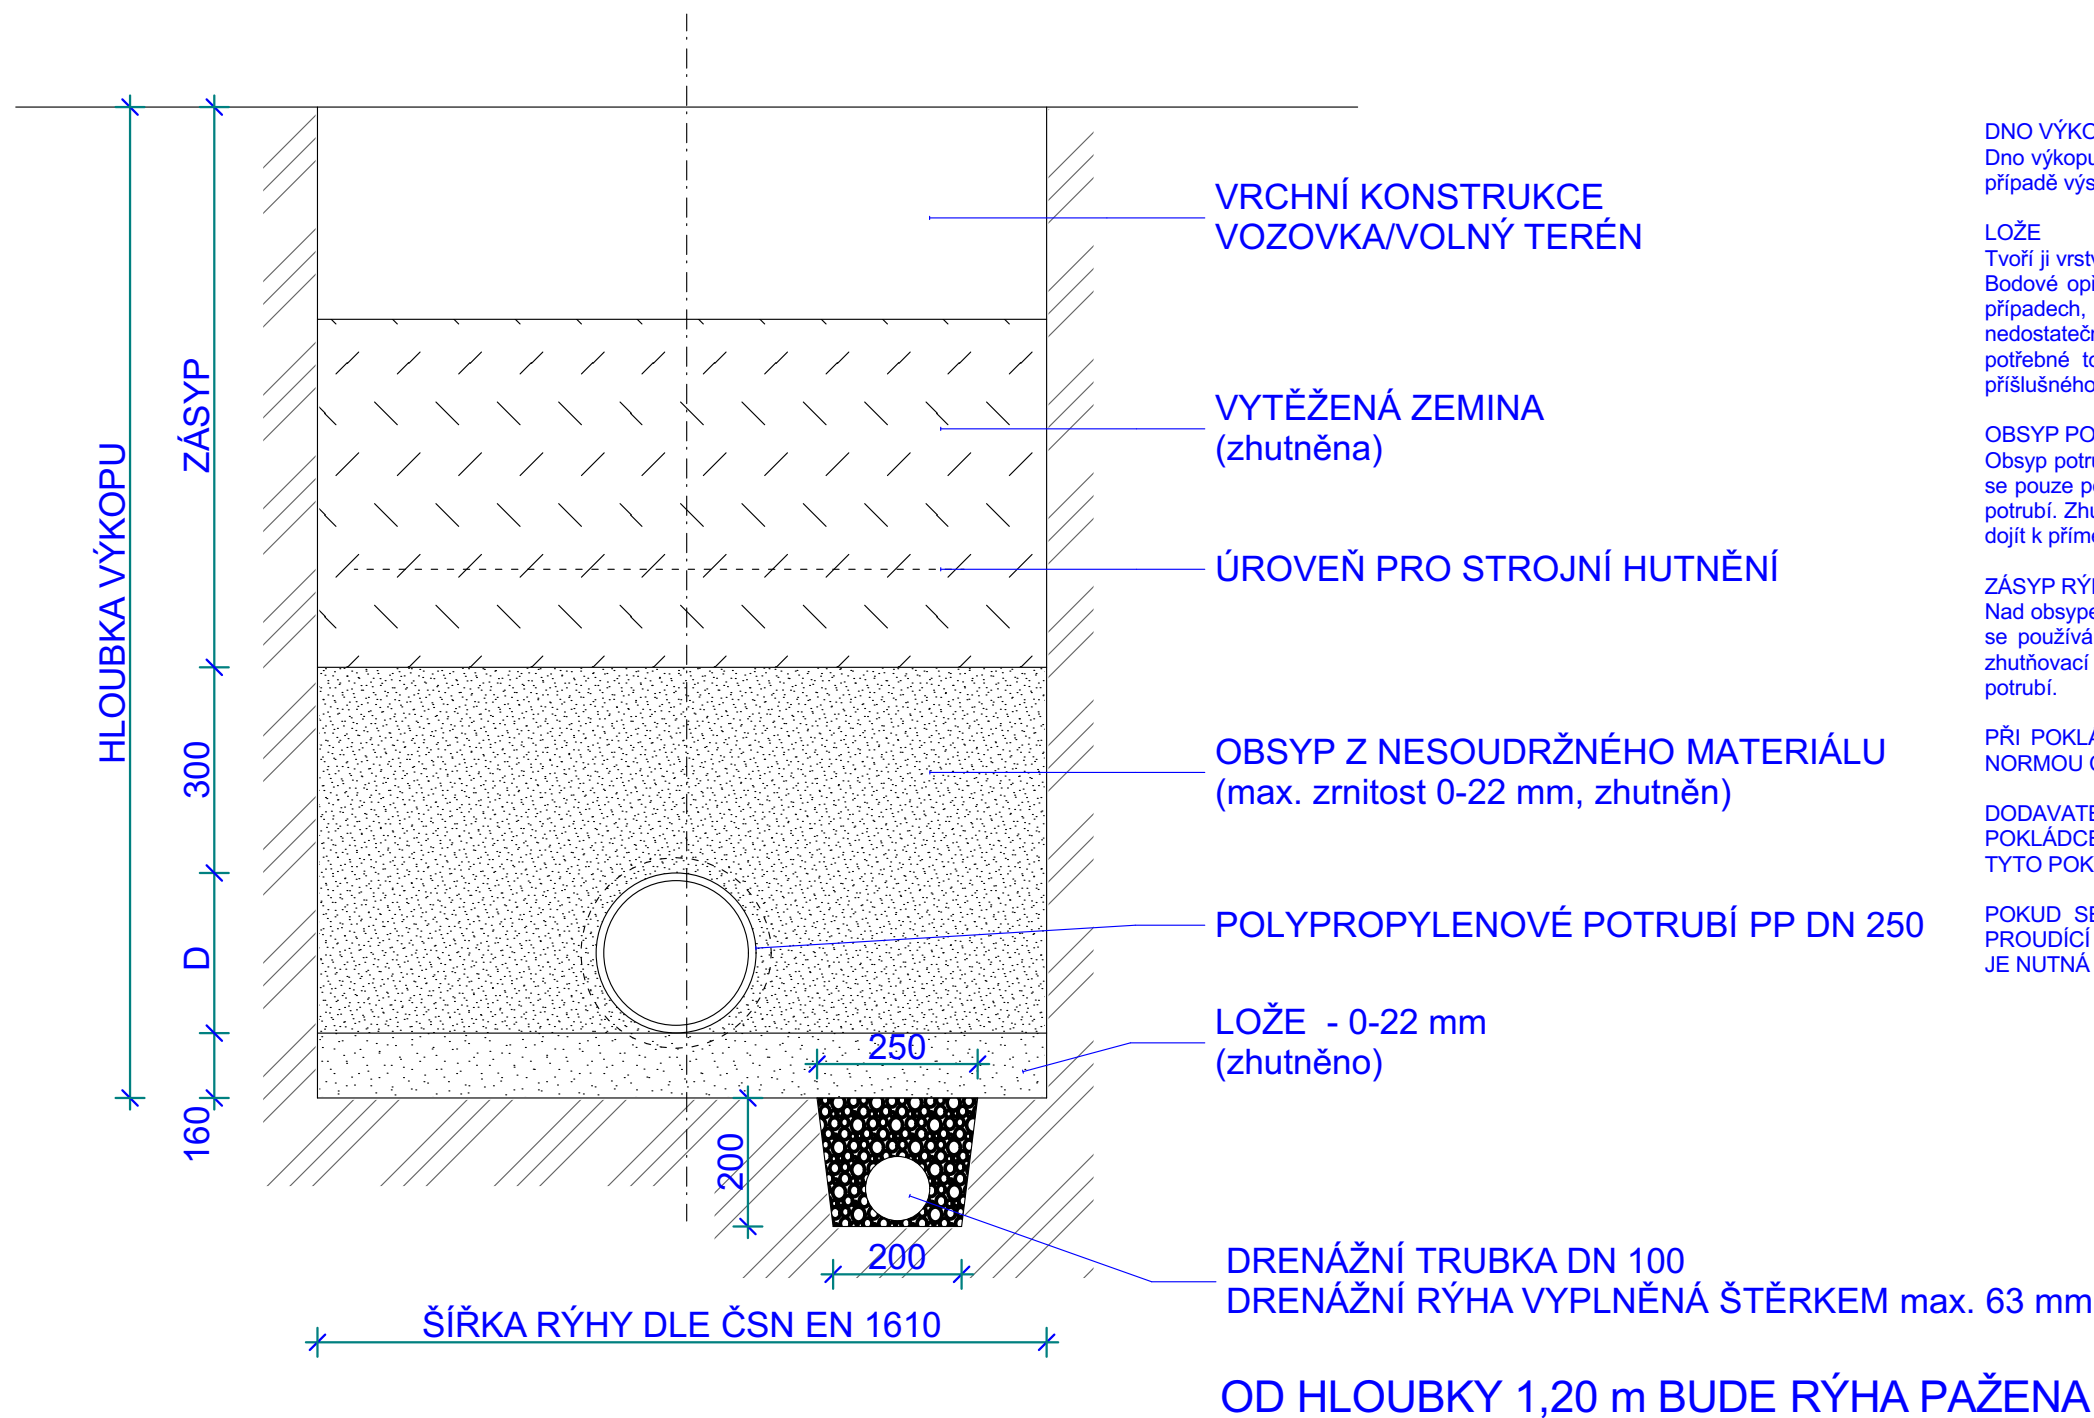

VRCHNÍ KONSTRUKCE
VOZOVKA/VOLNÝ TERÉN

VYTĚŽENÁ ZEMINA
(zhutněna)

ÚROVEŇ PRO STROJNÍ HUTNĚNÍ

OBSYP Z NESOUDRŽNÉHO MATERIÁLU
(max. zrnitost 0-22 mm, zhutněn)

POLYPROPYLENOVÉ POTRUBÍ PP DN 250

LOŽE - 0-22 mm
(zhutněno)

DRENÁŽNÍ TRUBKA DN 100
DRENÁŽNÍ RÝHA VYPLNĚNÁ ŠTĚRKEM max. 63 mm

OD HLOUBKY 1,20 m BUDE RÝHA PAŽENA

DNO VÝKOPU
Dno výkopu musí být upraveno. Zed na výkopu nesmí vyčnívat kameny (např. promrzlá zemina). V případě výskytu spodní vody musí být provedeno šterkové lože s drenáží.

LOŽE
Tvoří ji vrstva zhutněné nesoudržné zeminy s maximálním zrnem 22 mm. Tloušťka vrstvy je 16 cm. Bodové opření je nepřipustné. Betonová podkladová vrstva se pro uložení plastových trub volí v případech, kde je to ze stavebně - technických nebo statických požadavků nutné (např. nedostatečná výška krytí pod vozovkou...) V případě, že hrozí vyplavování lůžka proudící vodou, je potřebné tomu vhodným opatřením zabránit. (jílové nebo betonové hrázky - viz podklady od příslušného výrobce plast. potrubí)

OBSYP POTRUBÍ
Obsyp potrubí se provede nesoudržným materiálem frakce 0-22 mm. Provádí se rovnoměrně a hutní se pouze po stranách potrubí. Nad potrubím se hutnění provádí až od výšky 300mm nad vrcholem potrubí. Zhutňování se provádí ručními pěchovadly nebo lehkými zhutňovacími. Při zhutňování nesmí dojít k přímému kontaktu zhutňovacího zařízení s potrubím.

ZÁSYP RÝHY
Nad obsypem se provádí běžným způsobem stanoveným ČSN 755402. Pro zásyp potrubí. Obvykle se používá zemina z výkopu, ukládaná po vrstvách tl. 300mm, které se postupně hutní. Těžké zhutňovací stroje je možno použít až když zhutněný zásyp dosáhne výšky 1000mm nad vrcholem potrubí.

PŘI POKLÁDCE POTRUBÍ JE TŘEBA DODRŽET VŠECHNA USTANOVENÍ PŘEDEPISOVANÁ NORMOU ČSN 755402

DODAVATEL STAVBY JE POVINEN ŘIDIT SE POKYNY VÝROBCE POTRUBÍ JAK PŘI POKLÁDCE POTRUBÍ, TAK I PŘI DOPRAVĚ A SKLADOVÁNÍ POTRUBÍ. JE NUTNÉ VYZÁDAT SI TYTO POKYNY OD VÝROBCŮ, KTERÍ BUDOU DODÁVAT POTRUBÍ NA TUTO STAVBU!

POKUD SE BĚHEM STAVBY VYSKYTNOU PROBLÉMY SE SPODNÍ VODOU PŘÍPADNĚ A PROUDÍCÍ VODOU NEBO JINÝMI NEPŘÍZNIVÝMI PODMÍNKAMI PRO POKLÁDÁNÍ POTRUBÍ, JE NUTNÁ KONZULTACE S S PROJEKTANTEM!

HLAVNÍ INŽENÝR PROJEKTU	ING. MILOŠ CHARVÁT		<i>IMC projekce</i> NÁMĚSTÍ 12, 594 01 VELKÉ MEZIRČÍ IČO 07429118 DIČ CZ 07429118 +420 775 680638 imc@vm.cz www.projekce-imc.cz
ZODPOVĚDNÝ PROJEKTANT	ING. MILOŠ CHARVÁT		
VYPRACOVAL	MAREK CHARVÁT		
KRESLIL	MAREK CHARVÁT		

KRAJ	VYSOČINA	OBEC	OKŘÍŠKY
STAVEBNÍ ÚŘAD	TŘEBÍČ	K.Ú.	OKŘÍŠKY
INVESTOR	MĚSTYS OKŘÍŠKY JIHLAVSKÁ 1, 675 21 OKŘÍŠKY, IČ 0029050		

NÁZEV STAVBY	OKŘÍŠKY - SPLAŠKOVÁ KANALIZACE		
PŘÍLOHA	D.I.1	STAVEBNÍ OBJEKT	SO-101 KANALIZACE SPLAŠKOVÁ

NÁZEV VÝKRESU DETAIL ULOŽENÍ POTRUBÍ				STUPEŇ	DSP
				ZDROJ	2020-55 OKŘÍŠKY - splašková kanalizace (2.ph)
ČÍSLO ZMĚNY	DATUM	ZPRACOVAL	SCHVÁLIL	MĚŘÍTKO	ČÍSLO VÝKRESU D.I.1.14
				ZAK.ČÍSLO	2020-55

TATO PROJEKTOVÁ DOKUMENTACE VČETNĚ PŘÍLOH (S VÝJÍMKOU DAT POSKYTNUTÝCH OBJEDNATELEM) JE DUŠEVNÍM VLASTNICTVÍM FIRMY ING. MILOŠ CHARVÁT - IMC, POD HRADBAMI 3, 594 01 VELKÉ MEZIRČÍ, IČ 68063822. OBJEDNATEL TĚTO DOKUMENTACE JE OPRAVNĚN JI VYUŽÍT K ÚČELŮM, VYPLÝVAJÍCÍM Z UZAVŘENÉ SMLOUVY BEZ JAKÉHOKOLIV OMEZENÍ. JINÉ OSOBY (FYZICKÉ I PRÁVNICKÉ) NEJSOU BEZ PŘEDCHOZÍHO VÝSLOVNÉHO SOUHLASU OBJEDNATELE OPRAVNĚNY TUTO DOKUMENTACI ANI JEJÍ ČÁSTI JAKKOLIV VYUŽÍVAT, KOPIROVAT A ZPŘÍSTUPNIT DALŠÍM OSOBÁM.