


KŘÍŽENÍ VODOVODU S IS

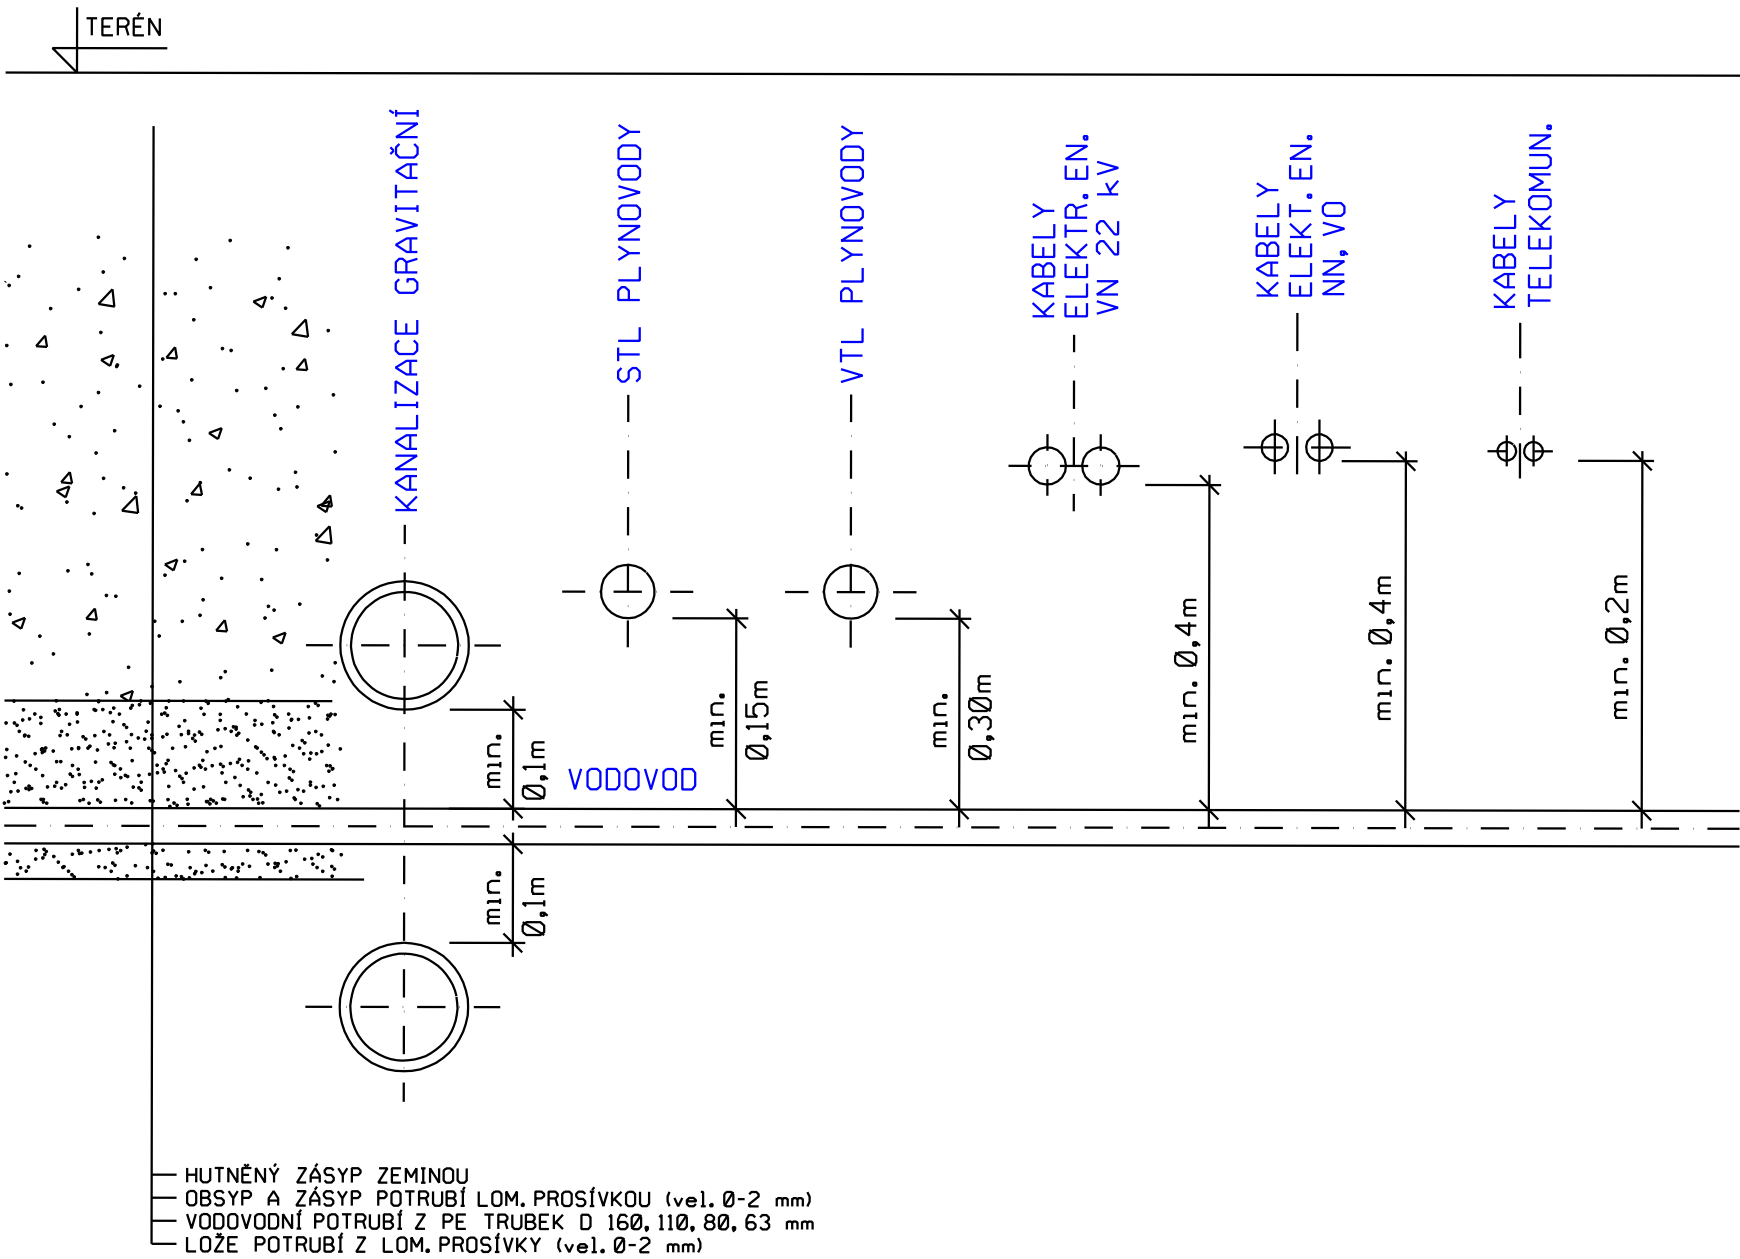

Podklad: ČSN 73 6005 - Prostorové uspořádání sítí technického vybavení

HLAVNÍ INŽENÝR PROJEKTU	ING. MILOŠ CHARVÁT	 PROJEKTANT: STAVBY KOKU ŽALUZIAJE STAVBY ROKU 2007	 NÁMĚSTÍ 12, 594 01 VELKÉ MEZIRČÍ IČO 07429118 DIČ CZ 07429118 +420 775 680638 imc@vm.cz www.projekce-imc.cz
ZODPOVĚDNÝ PROJEKTANT	ING. MILOŠ CHARVÁT		
VYPRACOVAL	MAREK CHARVÁT		
KRESLIL	MAREK CHARVÁT		

KRAJ	VYSOČINA	OBEC	OKŘÍŠKY
STAVEBNÍ ÚŘAD	TŘEBÍČ	K.Ú.	OKŘÍŠKY
INVESTOR	MĚSTYS OKŘÍŠKY JIHLAVSKÁ 1, 675 21 OKŘÍŠKY, IČ 0029050		

NÁZEV STAVBY **OKŘÍŠKY - SPLAŠKOVÁ KANALIZACE**

PŘÍLOHA **D.I.1** STAVEBNÍ OBJEKT **SO-101 KANALIZACE SPLAŠKOVÁ**

NÁZEV VÝKRESU KŘÍŽENÍ KANALIZACE A INŽENÝRSKÝCH SÍTÍ				STUPEŇ DSP
ZDROJ 2020-55 Okříšky - splašková kanalizace r2.ppt				ČÍSLO VÝKRESU D.I.1.17
ČÍSLO ZMĚNY	DATUM	ZPRACOVAL	SCHVÁLIL	
ZAK.ČÍSLO 2020-55				

TATO PROJEKTOVÁ DOKUMENTACE VČETNĚ PŘÍLOH (S VÝJÍMKOU DAT POSKYTNUTÝCH OBJEDNATELEM) JE DUŠEVNÍM VLASTNICTVÍM FIRMY ING. MILOŠ CHARVÁT - IMC, POD HRADBAMI 3, 594 01 VELKÉ MEZIRČÍ, IČ 68063822. OBJEDNATEL TĚTO DOKUMENTACE JE OPRAVNĚN JI VYUŽÍT K ÚČELŮM, VYPLYVAJÍCÍM Z UZAVŘENÉ SMLOUVY BEZ JAKÉHOKOLIV OMEZENÍ. JINÉ OSOBY (FYZICKÉ I PRÁVNICKÉ) NEJSOU BEZ PŘEDCHOZÍHO VÝSLOVNÉHO SOUHLASU OBJEDNATELE OPRAVNĚNY TUTO DOKUMENTACI ANI JEJÍ ČÁSTI JAKKOLIV VYUŽÍVAT, KOPIROVAT A ZPŘÍSTUPNIT DALŠÍM OSOBÁM.