


DETAIL KŘÍŽENÍ KANALIZACE SE SDĚLOVACÍM KABELEM

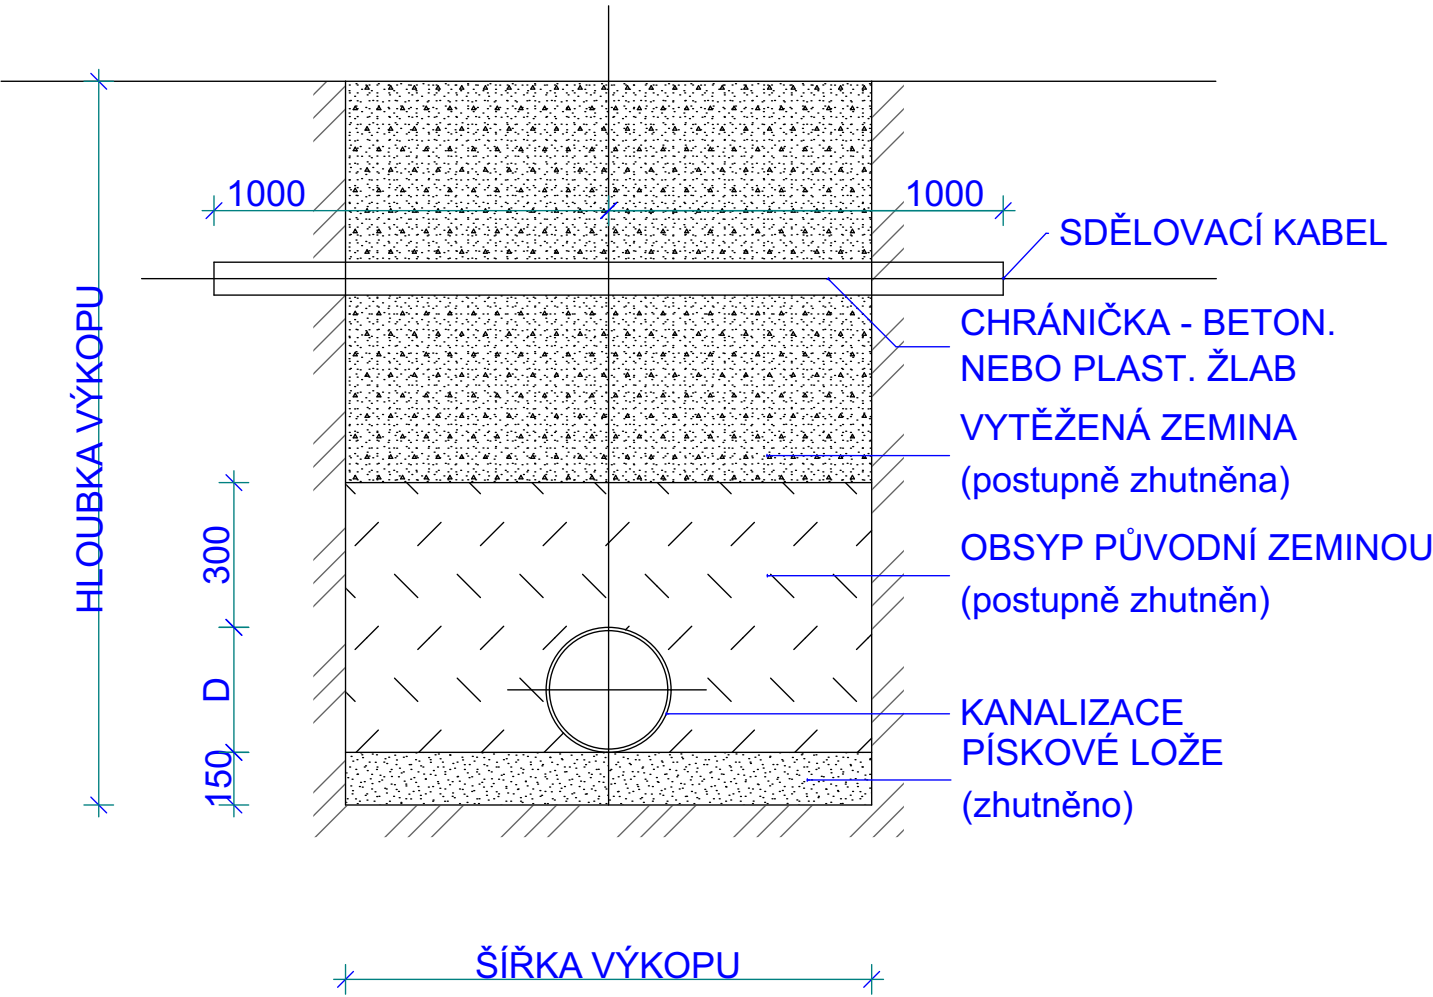

Sdělovací kabel bude v místě křížení s kanalizací uložen do chráničky z betonových, případně plastových žlabů s víčkem. Přesah chráničky v místě křížení s kanalizační stokou bude 1,0 m na každou stranu od osy potrubí. Při stavbě bude dodržena norma ČSN 736605 "Prostorové uspořádání sítí technického vybavení."

UPOZORNĚNÍ: Před prováděním zemních prací v blízkosti podzemních telekomunikačních vedení a zařízení je třeba upozornit pracovníky, aby dbali v těchto místech nejvyšší opatrnosti a nepoužívali zde nevhodné nářadí a ve vzdálenosti nejméně 1,5m po každé straně vyznačené trasy vedení (zařízení), aby nepoužívali žádných mechanizačních prostředků (hloubicích strojů, sbíječek apod.) Odkryté podzemní telekomunikační vedení (zařízení) bude řádně zabezpečeno proti poškození. Organizace provádějící zemní práce zhutní zeminu pod kabelem před jeho záhozem. Před zakrytím kabelu je třeba vyzvat provoz přenosné techniky k provedení kontroly, zda není vedení (zařízení) i přes předchozí opatření viditelně poškozeno. je nutné respektovat veškeré podmínky, které stanoví správce telekomunikačního vedení (zařízení).

HLAVNÍ INŽENÝR PROJEKTU	ING. MILOŠ CHARVÁT		 NÁMĚSTÍ 12, 594 01 VELKÉ MEZIRÍČÍ IČO 07429118 DIČ CZ 07429118 +420 775 680638 imc@vm.cz www.projekce-imc.cz
ZODPOVĚDNÝ PROJEKTANT	ING. MILOŠ CHARVÁT		
VYPRACOVAL	MAREK CHARVÁT		
KRESLIL	MAREK CHARVÁT		
KRAJ	VYSOČINA	OBEC	OKŘÍŠKY
STAVEBNÍ ÚŘAD	TŘEBÍČ	K.Ú.	OKŘÍŠKY
INVESTOR	MĚSTYS OKŘÍŠKY JIHLAVSKÁ 1, 675 21 OKŘÍŠKY, IČ 0029050		
			
NÁZEV STAVBY	OKŘÍŠKY - SPLAŠKOVÁ KANALIZACE		
PŘÍLOHA	D.I.1	STAVEBNÍ OBJEKT	SO-101 KANALIZACE SPLAŠKOVÁ
NÁZEV VÝKRESU	DETAIL KŘÍŽENÍ SE SDĚL.KABELEM		STUPEŇ DSP
ČÍSLO ZMĚNY	DATUM	ZPRACOVAL	SCHVÁLIL
			MĚŘÍTKO ČÍSLO VÝKRESU D.I.1.18
			ZAK.ČÍSLO 2020-55

TATO PROJEKTOVÁ DOKUMENTACE VČETNĚ PŘÍLOH (S VYJÍMKOU DAT POSKYTNUTÝCH OBJEDNATELEM) JE DUŠEVNÍM VLASTNICTVÍM FIRMY ING. MILOŠ CHARVÁT - IMC, POD HRADBAMI 3, 594 01 VELKÉ MEZIRÍČÍ, IČ 68063822. OBJEDNATEL TĚTO DOKUMENTACE JE OPRAVNĚN JI VYUŽÍT K ÚČELŮM, VYPLÝVAJÍCÍM Z UZAVŘENÉ SMLOUVY BEZ JAKÉHOKOLIV OMEZENÍ. JINÉ OSOBY (FYZICKÉ I PRÁVNICKÉ) NEJSOU BEZ PŘEDCHOZÍHO VÝSLOVNÉHO SOUHLASU OBJEDNATELE OPRAVNĚNY TUTO DOKUMENTACI ANI JEJÍ ČÁSTI JAKKOLIV VYUŽÍVAT, KOPIROVAT A ZPŘÍSTUPNIT DALŠÍM OSOBÁM.