


KANALIZAČNÍ ŠACHTA D315 S LITINOVÝM POKLOPEM 3T
A S TELESKOPICKOU ROUROU

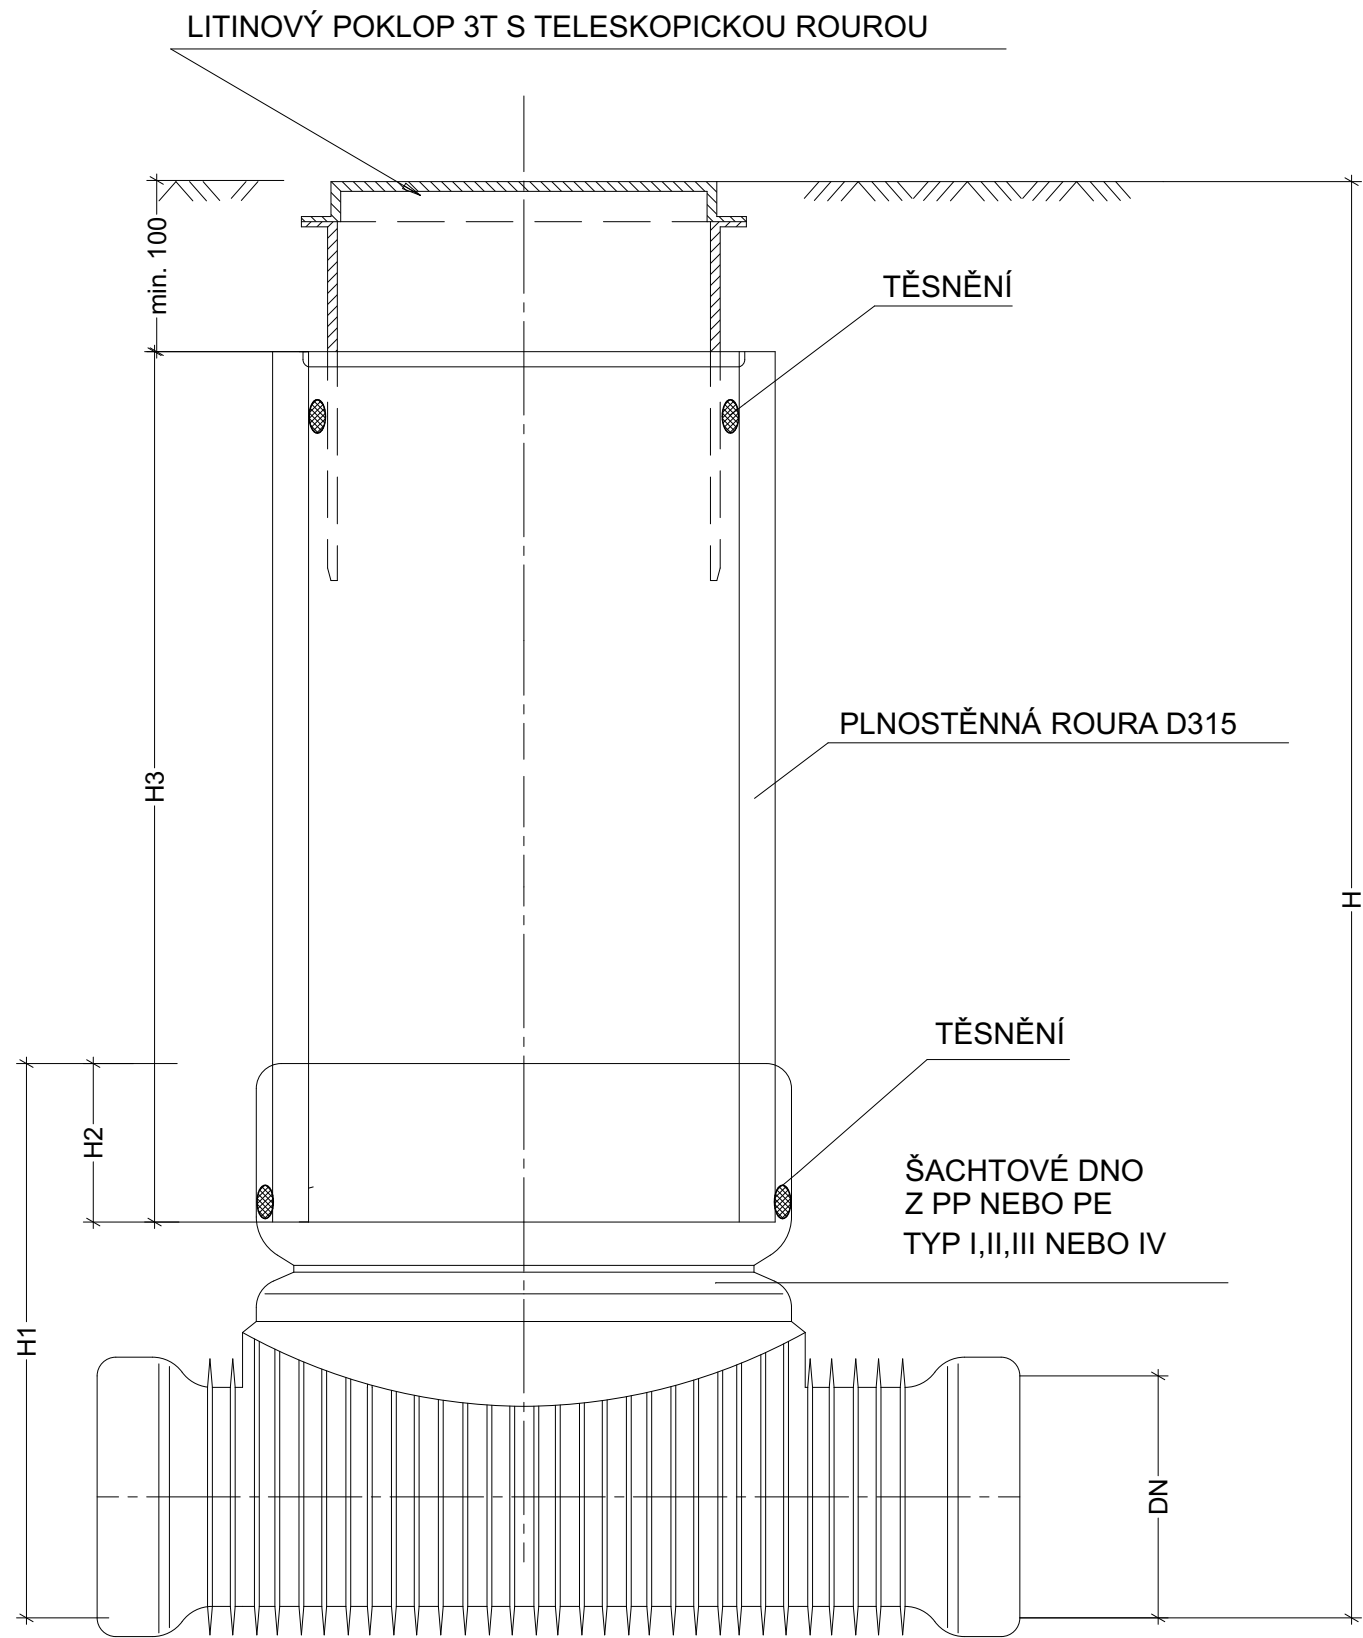

HLAVNÍ INŽENÝR PROJEKTU	ING. MILOŠ CHARVÁT		 NÁMĚSTÍ 12, 594 01 VELKÉ MEZIRČÍ IČO 07429118 DIČ CZ 07429118 +420 775 680638 imc@vm.cz www.projekce-imc.cz
ZODPOVĚDNÝ PROJEKTANT	ING. MILOŠ CHARVÁT		
VYPRACOVAL	MAREK CHARVÁT		
KRESLIL	MAREK CHARVÁT		
PROJEKTANT: STAVBY KOKU ZÁV. JIHLAVY STAVBY ROKU 2007 JIN VYSOČINA			

KRAJ	VYSOČINA	OBEC	OKŘÍŠKY
STAVEBNÍ ÚŘAD	TŘEBÍČ	K.Ú.	OKŘÍŠKY
INVESTOR	MĚSTYS OKŘÍŠKY JIHLAVSKÁ 1, 675 21 OKŘÍŠKY, IČ 0029050		

NÁZEV STAVBY	OKŘÍŠKY - SPLAŠKOVÁ KANALIZACE		
PŘÍLOHA	D.I.2	STAVEBNÍ OBJEKT	SO-102 ODBOČENÍ KANALIZACE - PŘÍPOJKY

NÁZEV VÝKRESU VÝKRES REVIZNÍ ŠACHTICE				STUPEŇ	DSP
ZDROJ 2020-55 Okříšky - splašková kanalizace r2.pln				MĚŘÍTKO	ČÍSLO VÝKRESU D.I.2.3
ČÍSLO ZMĚNY	DATUM	ZPRACOVAL	SCHVÁLIL	ZAK.ČÍSLO	2020-55

TATO PROJEKTOVÁ DOKUMENTACE VČETNĚ PŘÍLOH (S VÝJÍMKOU DAT POSKYTNUTÝCH OBJEDNATELEM) JE DUŠEVNÍM VLASTNICTVÍM FIRMY ING. MILOŠ CHARVÁT - IMC, POD HRADBAMI 3, 594 01 VELKÉ MEZIRČÍ, IČ 68063822. OBJEDNATEL TĚTO DOKUMENTACE JE OPRAVNĚN JI VYUŽÍT K ÚČELŮM, VYPLÝVAJÍCÍM Z UZAVŘENÉ SMLOUVY BEZ JAKÉHOKOLIV OMEZENÍ. JINÉ OSOBY (FYZICKÉ I PRÁVNICKÉ) NEJSOU BEZ PŘEDCHOZÍHO VÝSLOVNÉHO SOUHLASU OBJEDNATELE OPRAVNĚNY TUTO DOKUMENTACI ANI JEJÍ ČÁSTI JAKKOLIV VYUŽÍVAT, KOPIROVAT A ZPŘÍSTUPNIT DALŠÍM OSOBÁM.