


DRUH POVRCHU ÚZEMÍ
KATASTRÁLNÍ ÚZEMÍ
OKRES:
KRAJ:

OST.PLOCHY
Okříšky
Třebíč
Vysočina

PODÉLNÝ PROFIL KOMUNIKACE - UL. KOMENSKÉHO

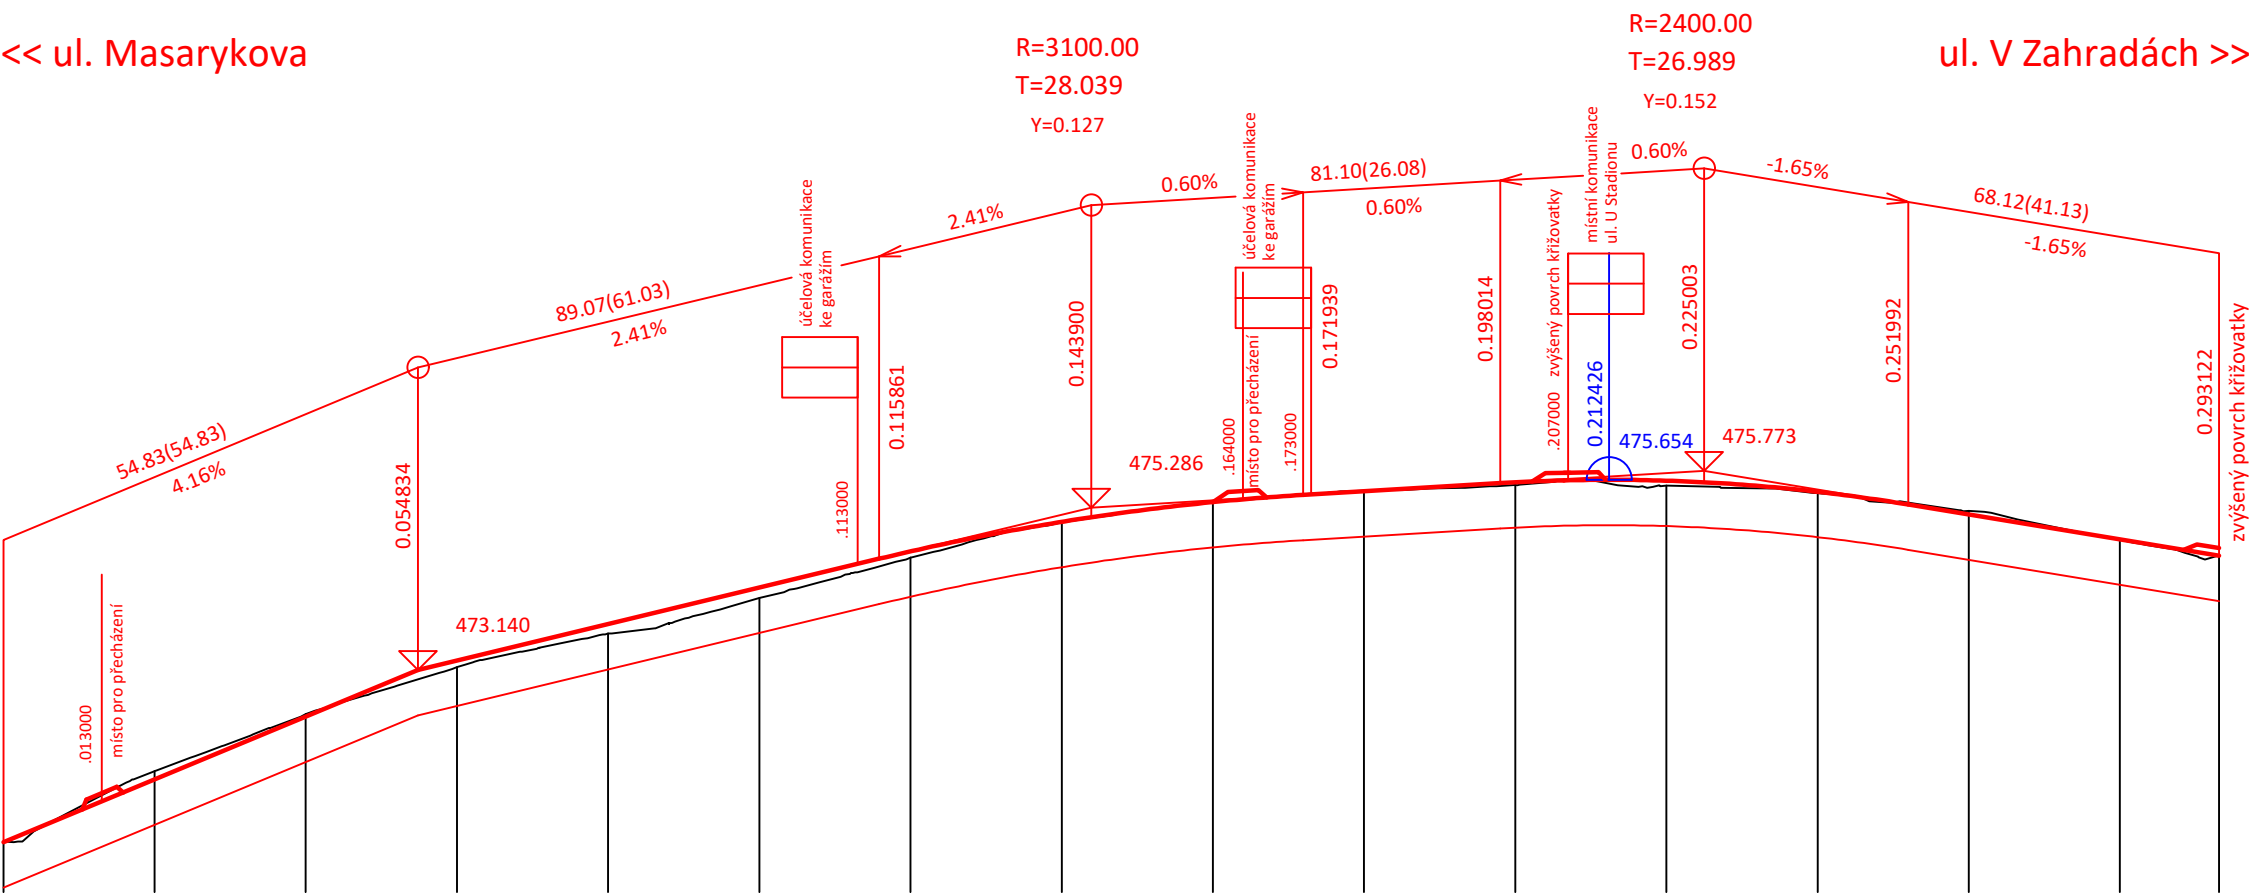

SKLONOVÉ POMĚRY:


KÓTY NIVELETY:

KÓTY TERÉNU:

SROVNÁVACÍ ROVINA:

STANIČENÍ:

SMĚROVÉ POMĚRY:

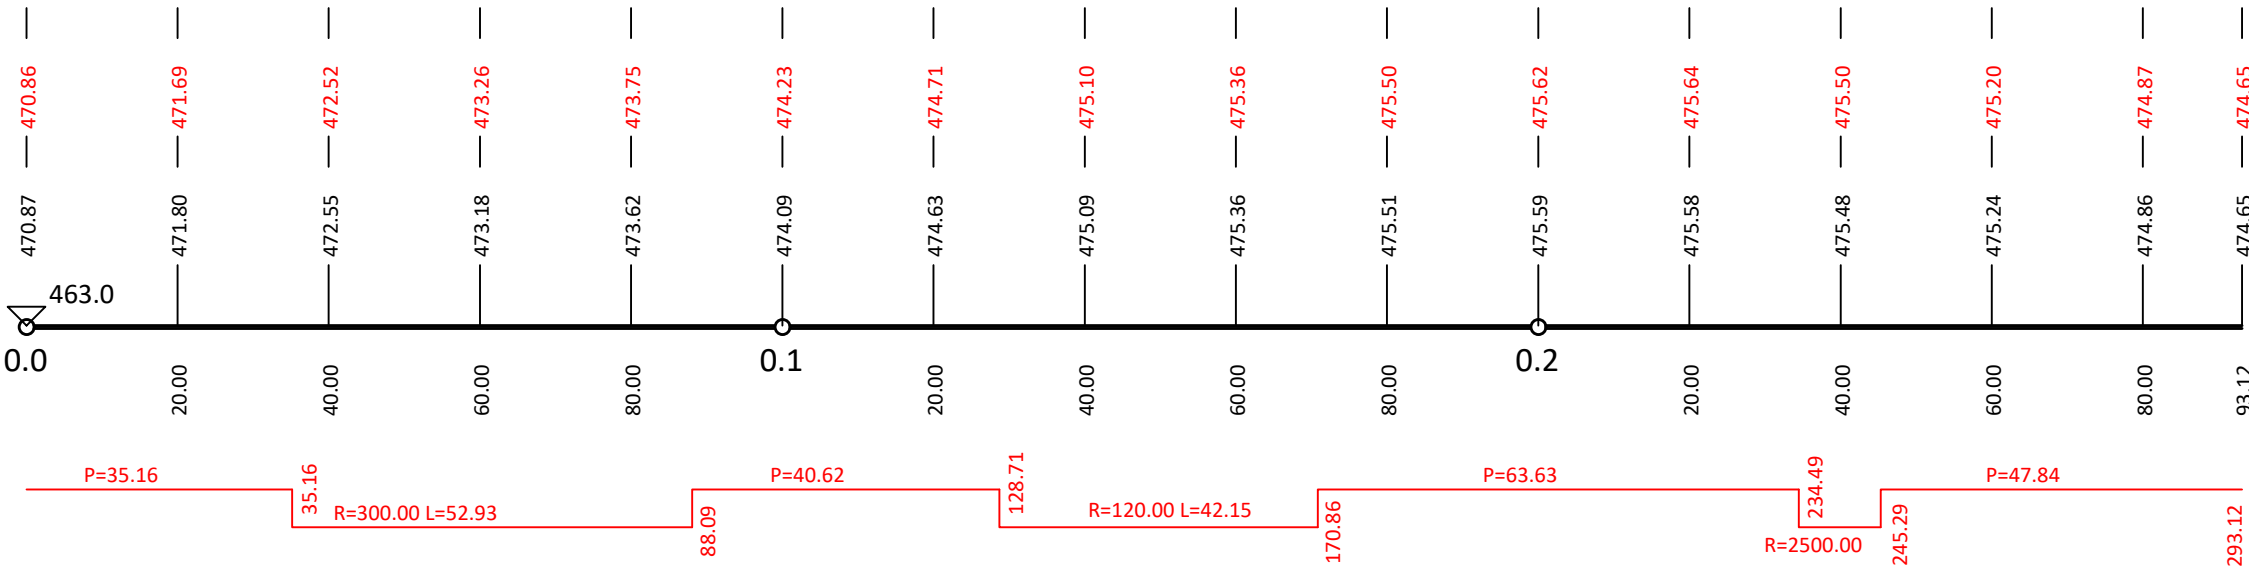

D. SO101 Rekonstrukce ul. Komenského

vedoucí projektant	Ing. Kotlán		
zodp. projektant	Ing. Kotlán		
vypracoval/CAD	Bc. Pípa		
kontroloval	Ing. Sedlák		
investor: Městys Okříšky			
akce			
Rekonstrukce komunikací a chodníků v lokalitě "U škol" Okříšky			
obsah			
PODÉLNÉ PROFILY KOMUNIKACÍ			
měřítko			
1:1000/100			
č. výkresu			
D.1			