




VZOROVÝ PŘÍČNÝ ŘEZ KOMUNIKACE - Komenského

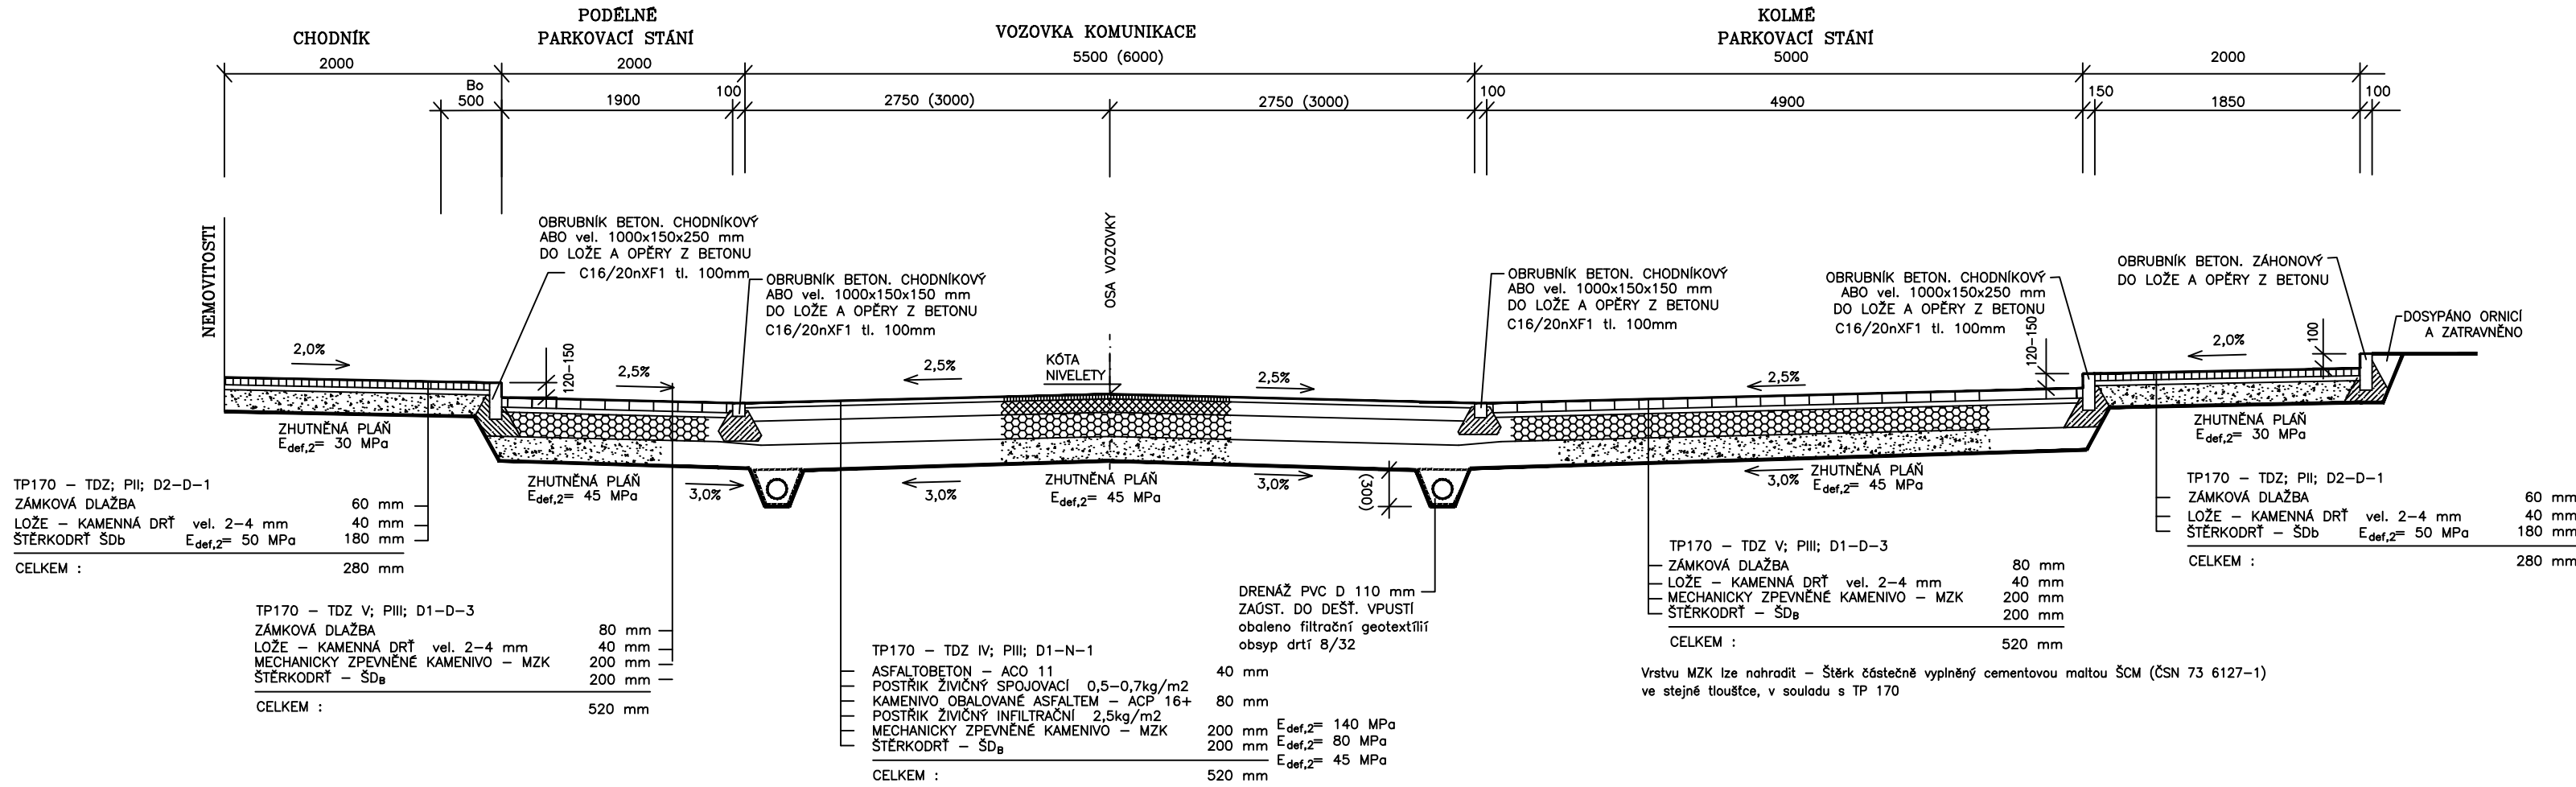

MÍSTA PRO PŘECHÁZENÍ - ZVÝŠENÉ KŘÍŽOVATKY- PRAHY



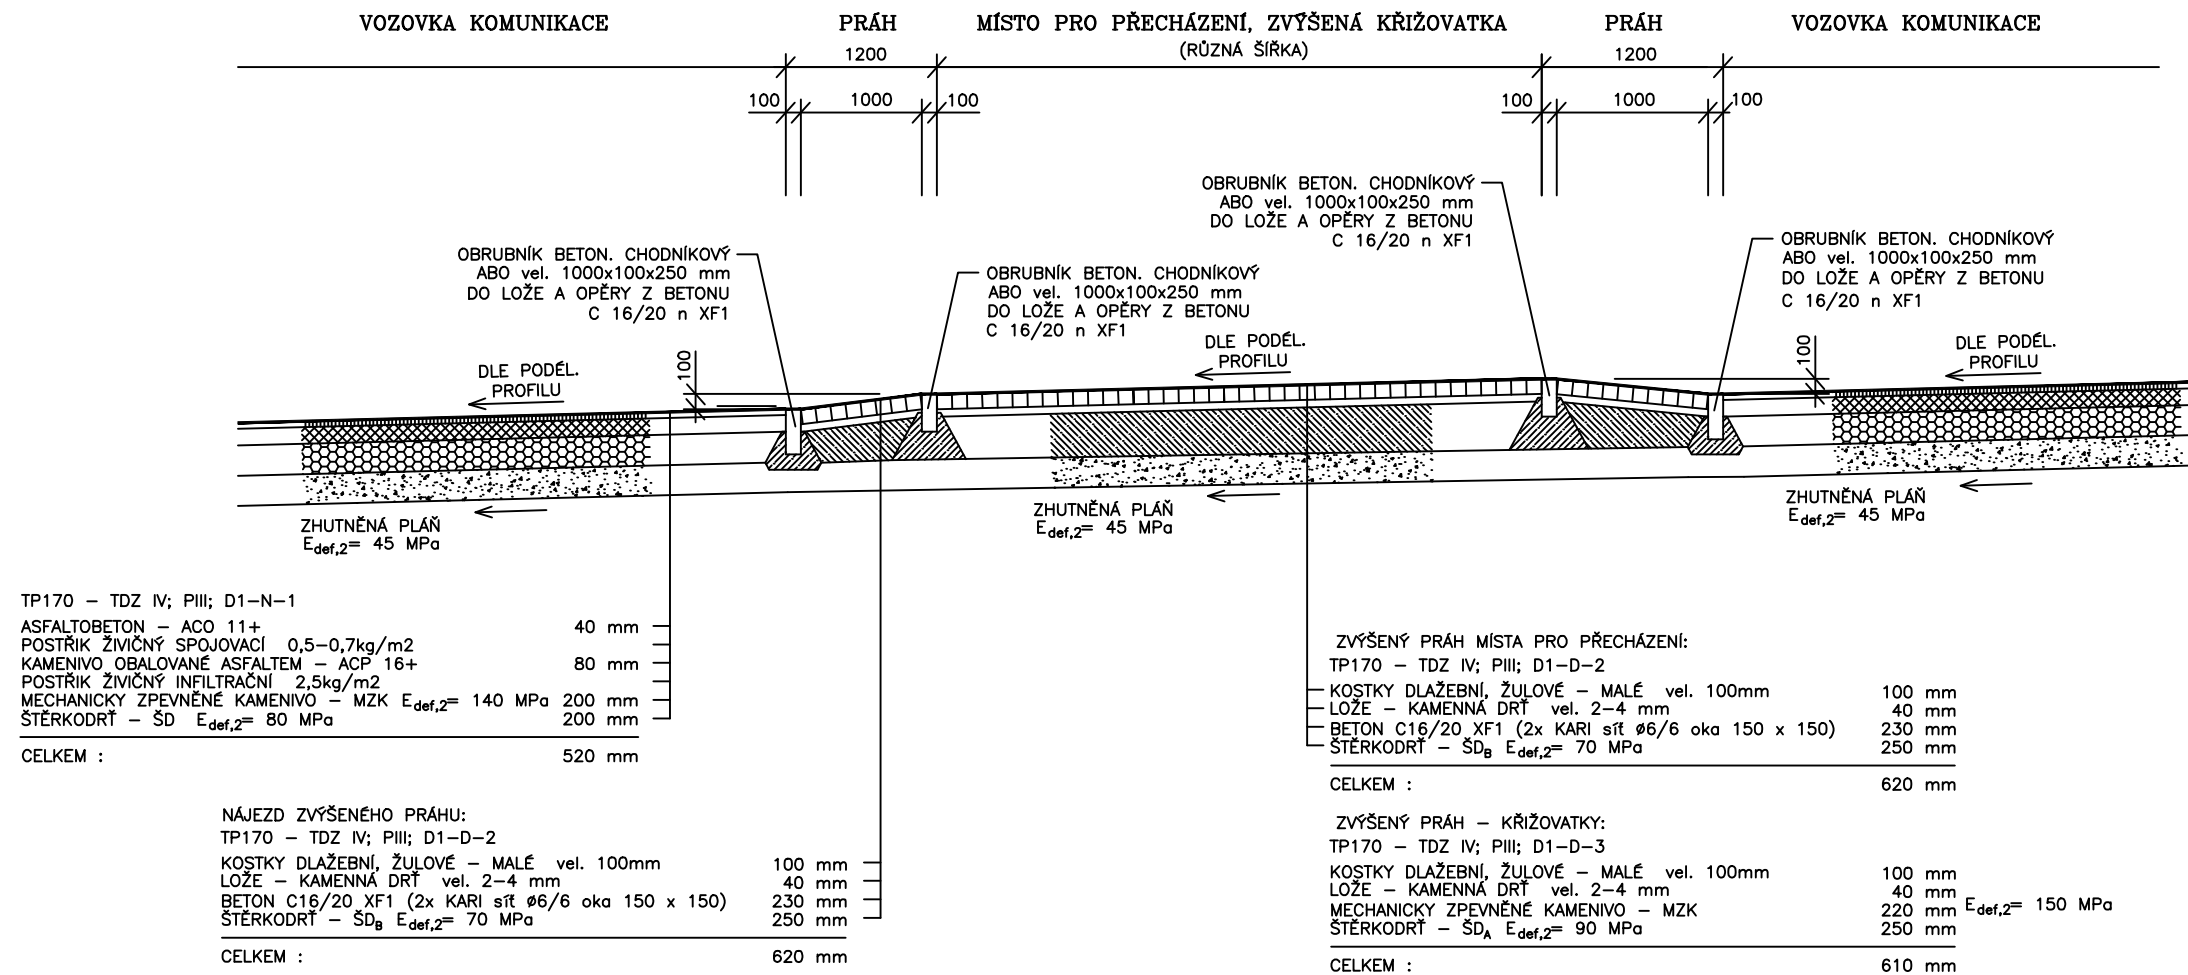


Komunikace - Chodník
- úprava obrubníků v místě vjezdů

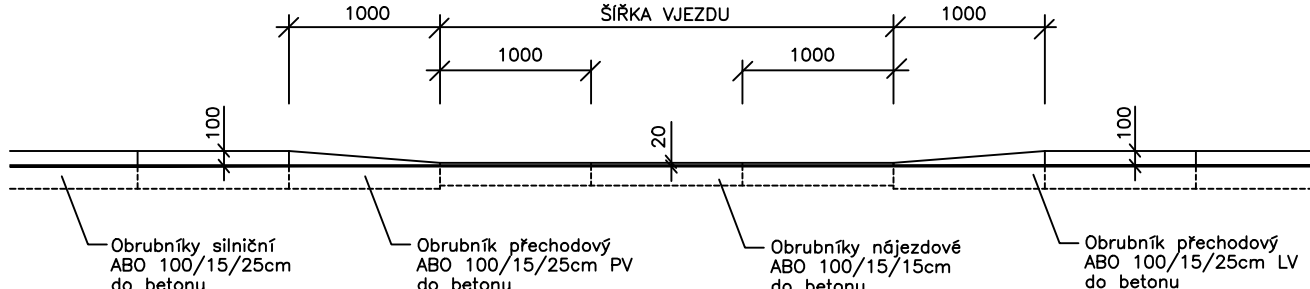

- V rámci projektu nebyl prováděn průzkum konstrukčních vrstev a podloží
- na pláni se předpokládají namrzavé (PII) až nebezpečně namrzavé zeminy (PIII)
- rozsah případných sáklací podloží bude upřesněn při vlastní realizaci po odkopu na pláň

D. SO101 Rekonstrukce ul. Komenského

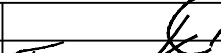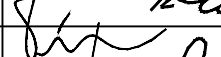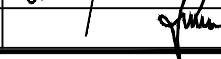vedoucí projektant	Ing. Kotlán	  	
zodp. projektant	Ing. Kotlán		
vypracoval/CAD	Bc. Pípa		
kontroloval	Ing. Sedláček		
investor: Městys Okříšky			formát 4 A4
akce			datum 08/2020
Rekonstrukce komunikací a chodníků v lokalitě "U škol" Okříšky			stupeň PDPS
			zak.č. 2014-000082
			paré č.
obsah			měřítko
VZOROVÝ PŘÍČNÝ ŘEZ			č. výkresu D.2.
			1:50