


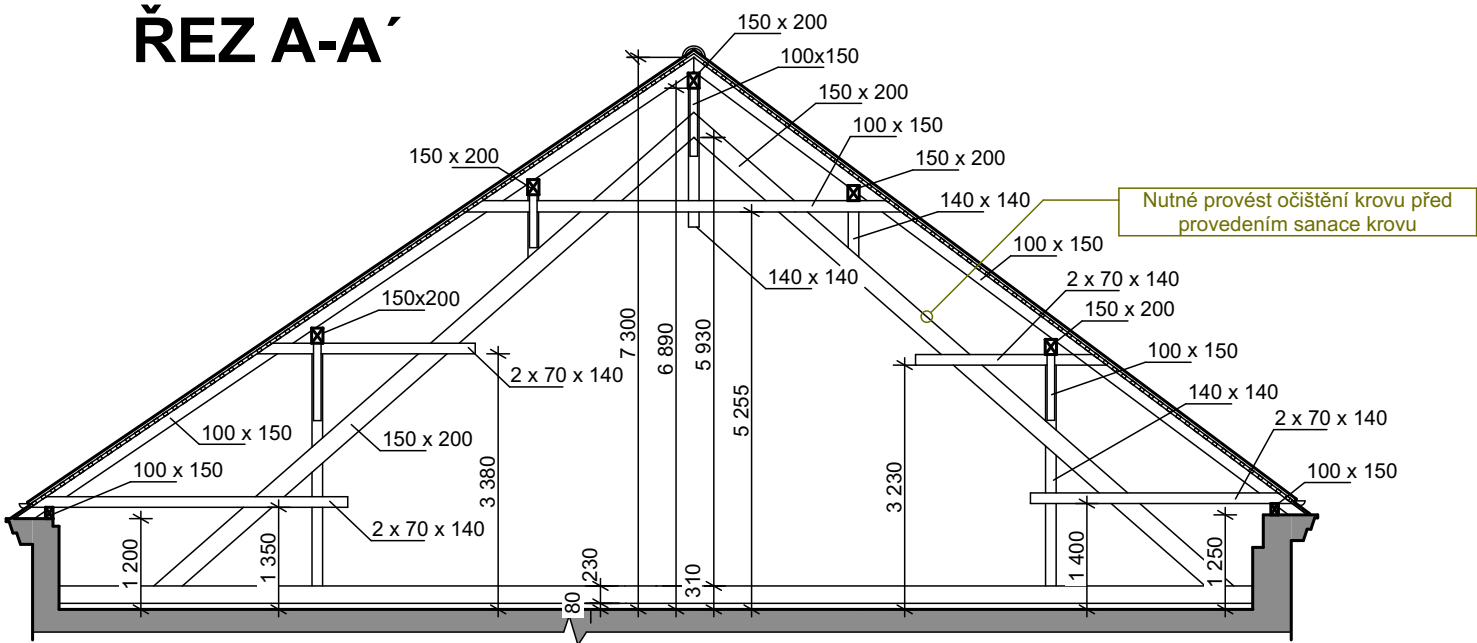

Před provedením zateplení podlahy 3.NP se provede sanace stropu.

Postup sanace
Příprava: Dřevo se nejprve pečlivě očistí od prachu a nesoudržného podkladu.
Kontrola a výměna: Prověří se stav krovu a případně se vymění části, které jsou již nevratně poškozené.

Chemická aplikace:
Injektáž: Hloubková aplikace přípravku pod tlakem do napadených míst (např. chodbiček tesaříka).

Postřik/Nátěr: Nanesení ochranného a impregnačního prostředku na povrch dřeva, případně pomocí vysokotlakého nástřiku (Airless).
Další opatření (dle potřeby): V případě masivního napadení může být nutná i termosanace, kdy se dřevo ohřívá na vysokou teplotu, aby se zlikvidoval veškerý hmyz, včetně jeho vajíček a larev.

Závěrečné ošetření: Po chemické aplikaci se provede finální ošetření. V případě přezimujícího hmyzu se může využít vykuřovací jednotka k odstranění všech zbylých škůdců.

Před provedením výše uvedených prací je nutné, aby technik provedl zhodnocení stavu krovu a zvolil vhodný postup provedení prací.

LEGENDA

NOSNÉ ZDIVO

 Stávající zdivo, tloušťka zdi dle kótování

BOURANÉ PRVKY

 Demontované prvky, vyznačené viz. půdorys

Veškeré výrobní rozměry je nutné přeměřit a oměřit před objednáním na stavbě.

Kótováno ve výrobních rozměrech bez povrchových úprav.

Konstrukce, systém nebo jednotlivé subsystémy budou provedeny podle technických a technologických listů a postupů výrobce. Budou vždy použity certifikované systémy nebo materiály. Při použití jiných materiálů musí být prokázáno výrobcem, že materiály lze kombinovat a zabudovávat. Finální povrchové úpravy budou vyzorkovány a předloženy architektovi a investorovi k odsouhlasení.

Obec: Valtice [584975]
Okres: Břeclav
Katastrální území: Valtice [776696]
Parcelní číslo: p.č. 643

Souřadnickový systém: JTSK
Výškový systém: Balt po vyrovnání
±0,000 = 1 nadzemní podlaží - stávající

04			
03			
02			
01			
změna	popis vydání, změny	vypracoval	datum

Generální projektant stavby : IPOKa, s.r.o., Blanky Waleské 558, 281 02 Cerhenice IČO: 078 37 071 tel: +420 777 892 204 email: info@ipoka.cz			 inženýrská, projekční a obchodní kancelář	
ZPRACOVATEL ČÁSTI PROJEKTU :				
VYPRACOVAL	ZODPOVĚDNÝ PROJEKTANT	HLAVNÍ PROJEKTANT		
Michala Řehořová	Martin Havlíček	Martin Havlíček		
INVESTOR:	Město Valtice, nám. Svobody 21, 69142 Valtice		ZAK. ČÍSLO	25/086
STAVBA:	Zateplení stropu a výměna oken ZŠ Valtice nám. Svobody č.p. 38 k.ú. Valtice [776696]		STUPEŇ PD	DPS
			FORMÁT	4xA4
			MĚŘÍTKO	1:100
ČÁST	Název částí		V.Č.	KOPIE
OBSAH	Řez A-A' původní stav		D.1.1.2.2.B-01	