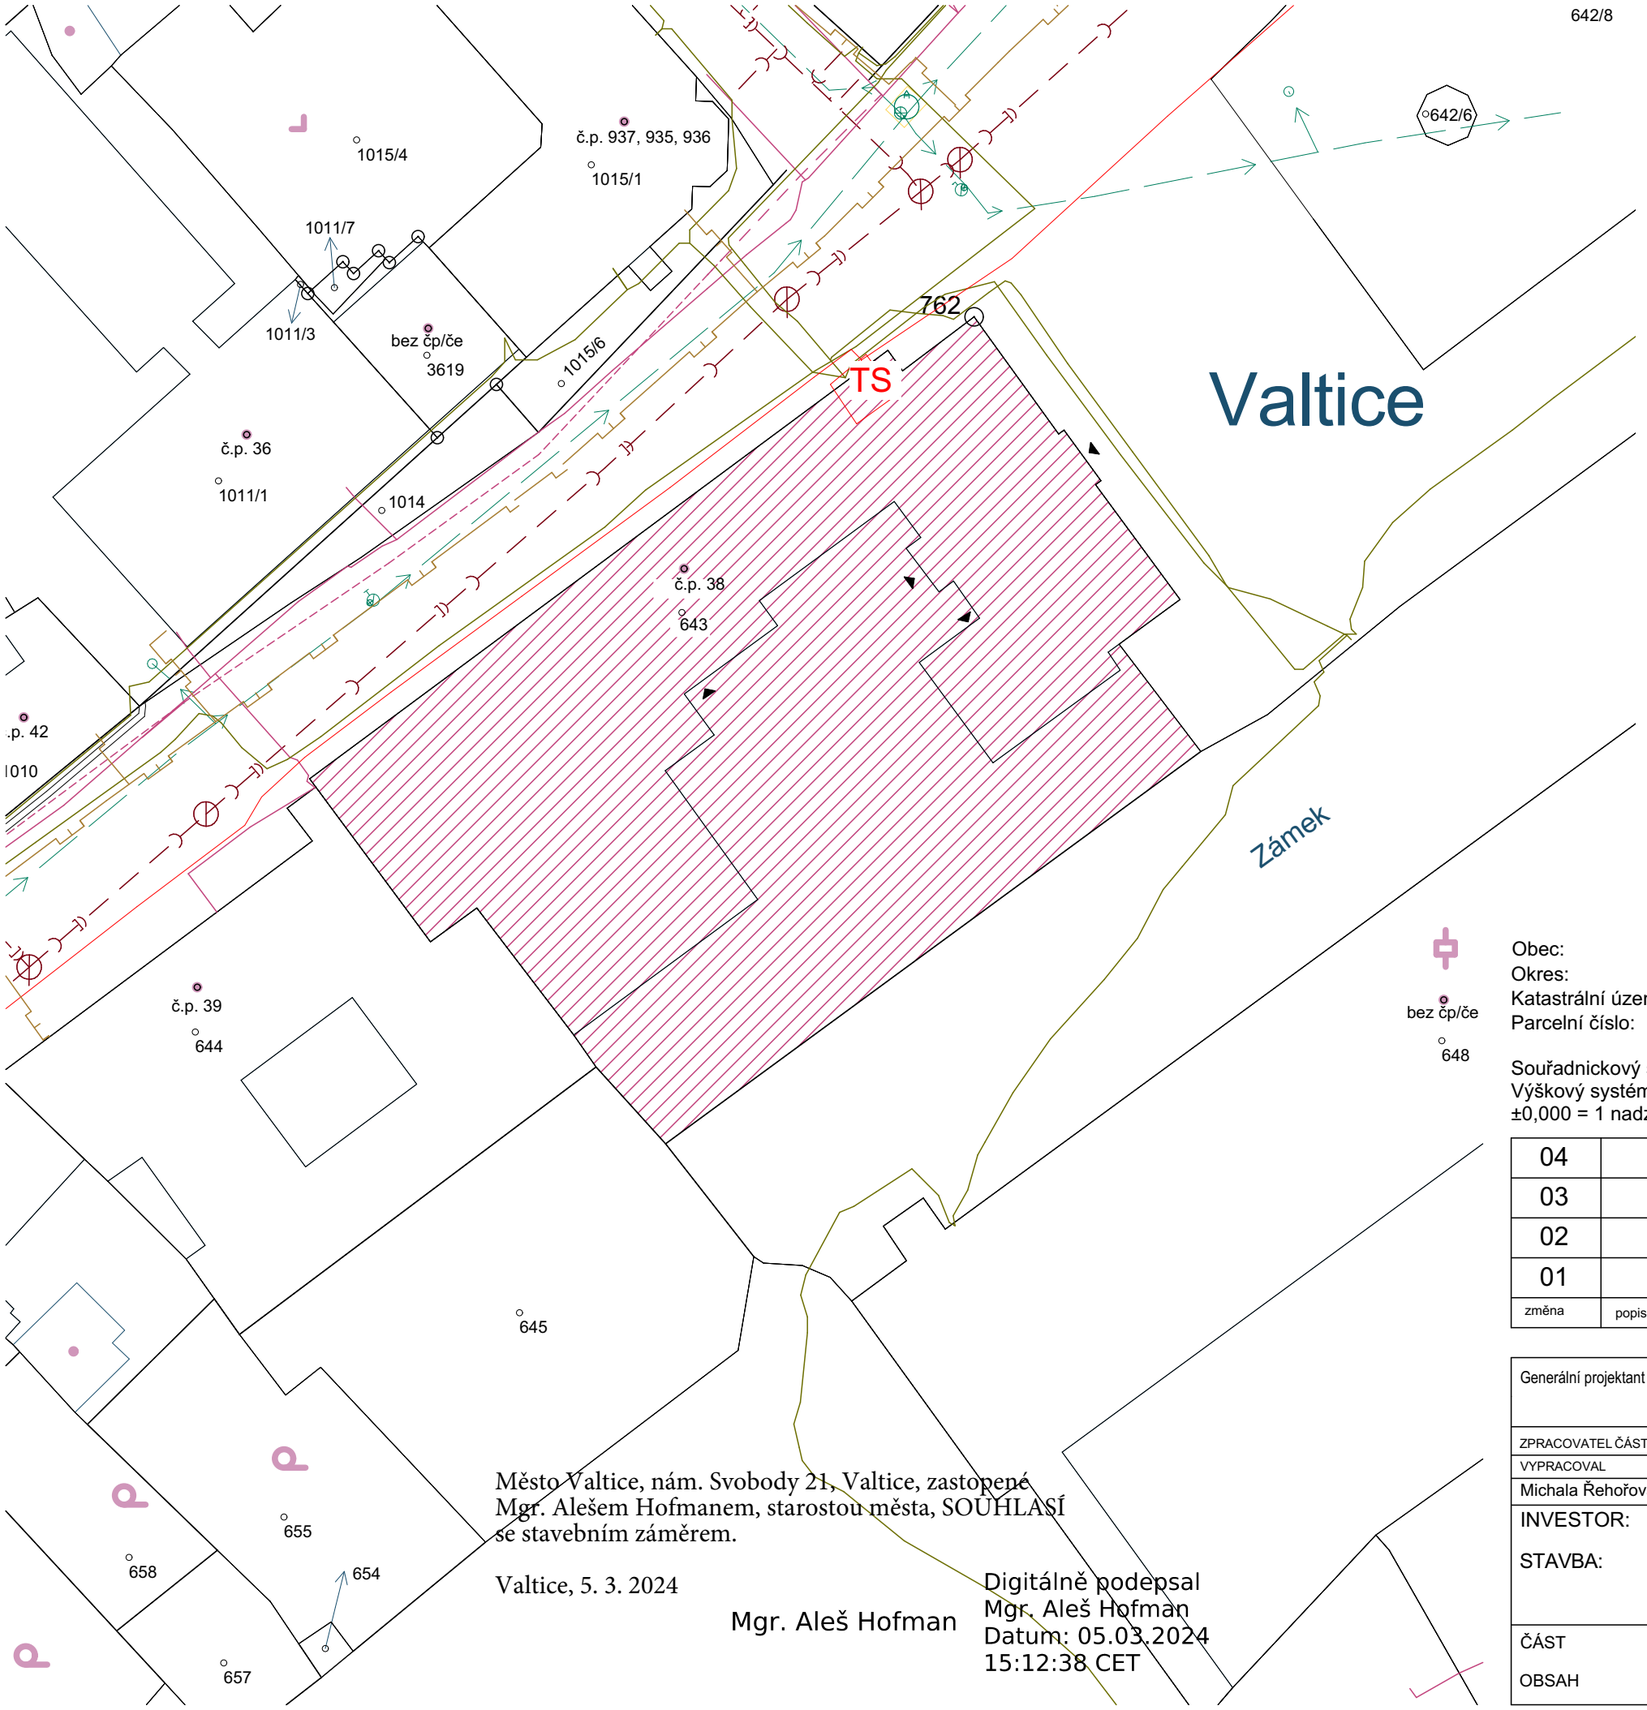

Město Valtice, nám. Svobody 21, Valtice, zastopené Mgr. Alešem Hofmanem, starostou města, SOUHLASÍ se stavebním záměrem.

Valtice, 5. 3. 2024

Mgr. Aleš Hofman

Digitálně podepsal Mgr. Aleš Hofman
Datum: 05.03.2024 15:12:38 CET

LEGENDA OBJEKTŮ A PLOCH

- SO 01 - ZŠ Valtice
- Nadzemní sítě
- Neměřený průběh optického kabelu
- Zaměřený průběh metalického kabelu
- Nadzemní vedení NN
- Podzemní vedení NN
- Podzemní vedení VN
- Plynovod STL
- Vodovod v majetku Vodovody a kanalizace Břeclav
- Kanalizace jednotná v majetku Vodovody a kanalizace Břeclav
- Hlavní vstup do objektu

PLOCHY, POČTY A ROZMĚRY

Zastavěná plocha:
SO 01 = 1 477 m²

Plocha pozemků vlastníka objektu Valtice, náměstí Svobody č.p. 38
- Město Valtice, nám. Svobody 21, 69142 Valtice
p.č. 643 = 2 518 m² - zastavěná plocha a nádvoří

Obec:	Valtice [584975]
Okres:	Břeclav
Katastrální území:	Valtice [776696]
Parcelní číslo:	p.č. 643

Souřadnickový systém: JTSK
Výškový systém: Balt po vyrovnání
±0,000 = 1 nadzemní podlaží - stávající

změna	popis vydání, změny	vypracoval	datum
04			
03			
02			
01			

Generální projektant stavby : IPOKa, s.r.o., Blanky Waleské 558, 281 02 Cerhenice
IČO: 078 37 071 tel: +420 777 892 204 email: info@ipoka.cz

IPOKa inženýrská, projekční a obchodní kancelář

ZPRACOVATEL ČÁSTI PROJEKTU :

VYPRACOVAL	ZODPOVĚDNÝ PROJEKTANT	HLAVNÍ PROJEKTANT
Michala Řehořová	Martin Havlíček	Martin Havlíček

INVESTOR: Město Valtice, nám. Svobody 21, 69142 Valtice

STAVBA: **Zateplení stropu a výměna oken ZŠ Valtice nám. Svobody č.p. 38 k.ú. Valtice [776696]**

ZAK. ČÍSLO	23/175
STUPEŇ PD	DSP
FORMÁT	2xA4
MĚŘÍTKO	1:200

ČÁST: Název části

OBSAH: Koordinační situační výkres

V.Č.: C.3

KOPIE