


Informativní zákres sítí **elektro** k žádosti 26287577

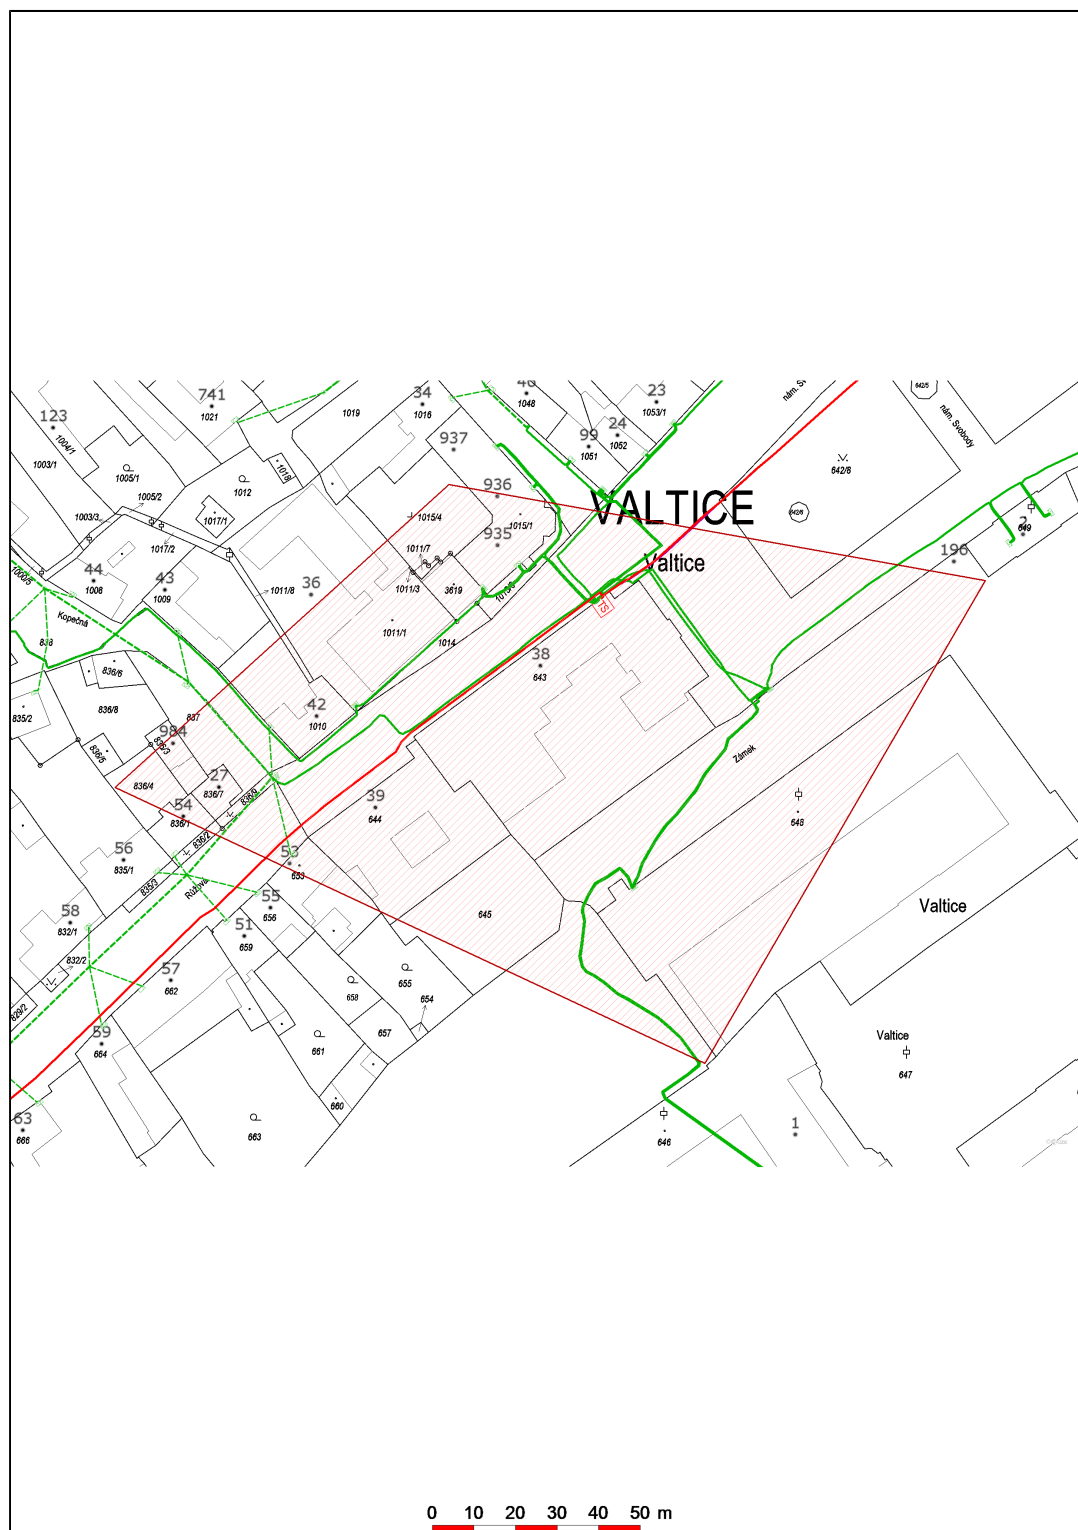

Datum 16.01.2024

eg.d

001

EG.D, s.r.o.
Lidická 1873/36, Černá Pole, 602 00 Brno