


VZOROVÝ PŘÍČNÝ ŘEZ

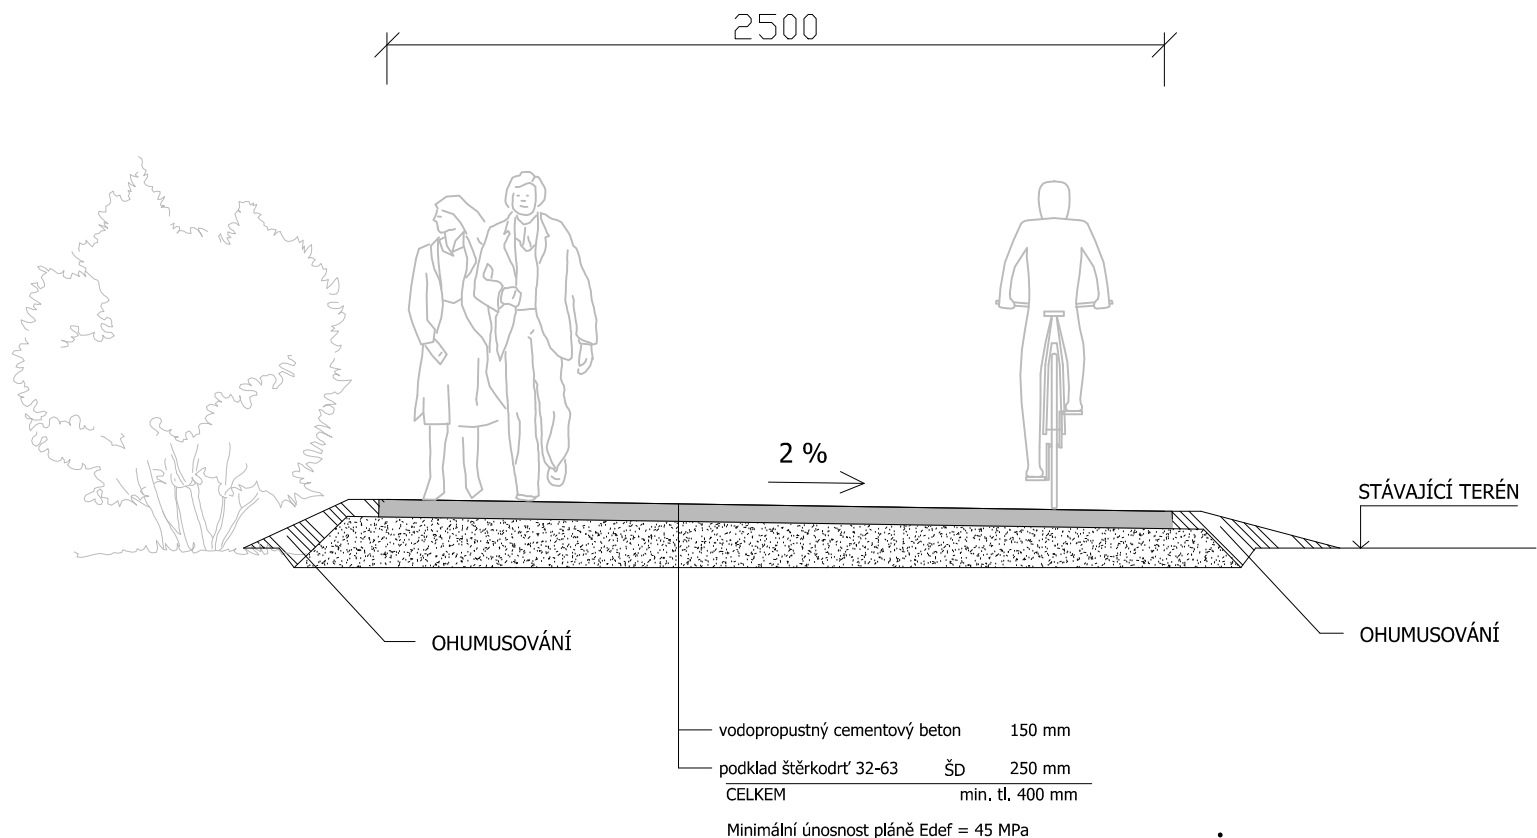

PDPS

Souřadnicový systém S-JTSK, Výškový systém Bpv

HIP:	Ing. Jiří Nerušil		STAVING® engineering Bylinková 365/14, 783 01 Olomouc - Nemilany tel. 588 884 450, www.staving.net	
VYPRACOVAL:	Petr Němeček			
INVESTOR:	OBEC VELKÝ TÝNEC			
MÍSTO:	VELKÝ TÝNEC - ČECHOVICE			
AKCE:			ZAK. Č:	
CYKLOSTEZKA VELKÝ TÝNEC - ČECHOVICE			DATUM:	07/2017
OBJEKT:			STUPEŇ:	PDPS
SO 101 - CYKLOSTEZKA			POČET A4:	1xA4
			MĚŘITKO:	1 : 50
PŘÍLOHA:			VÝKRES Č:	101.7
VZOROVÝ PŘÍČNÝ ŘEZ				