



SITUACE

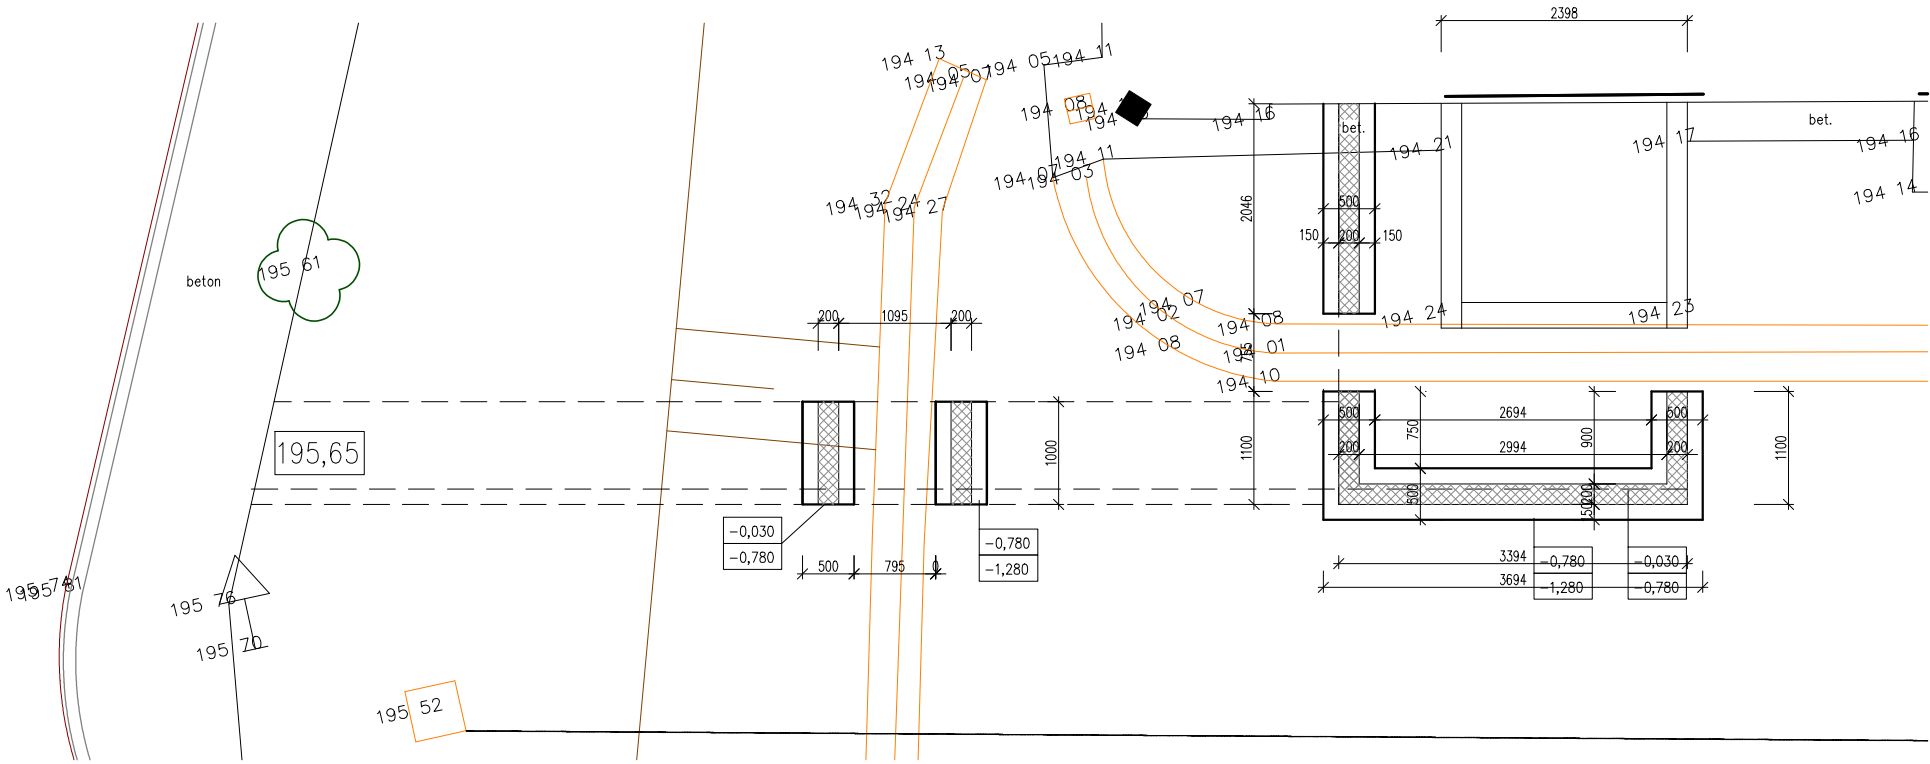

ZÁKLADY

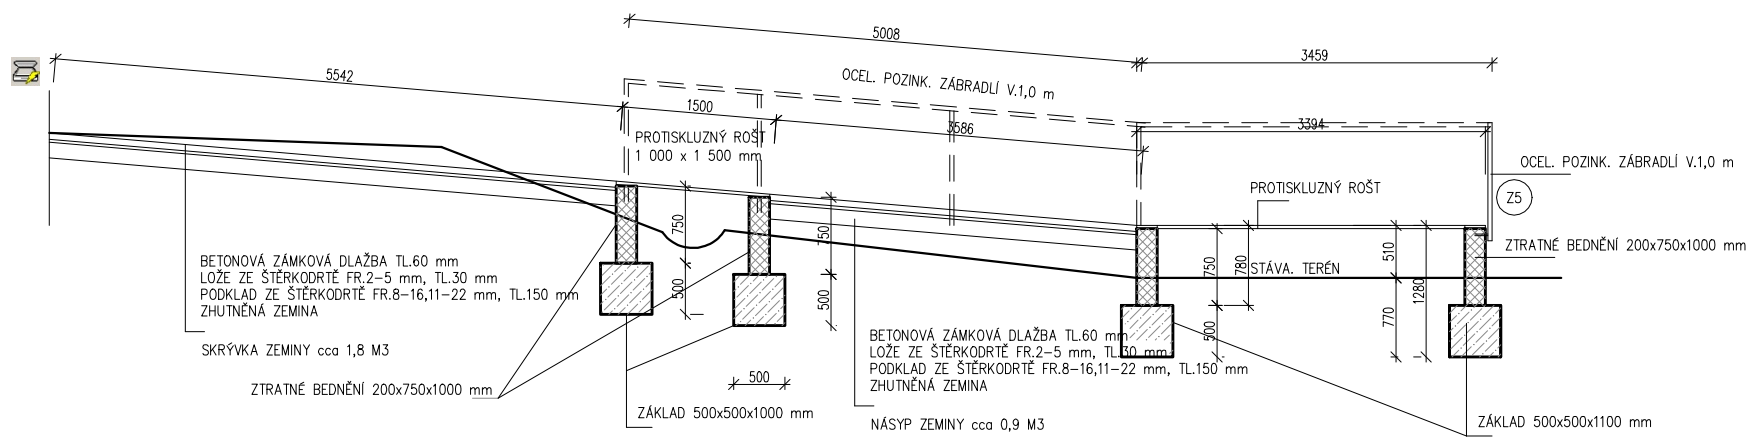

PODÉLNÝ ŘEZ

SO 02 - CHODNÍK

INVESTOR:		MĚSTO LYSÁ NAD LABEM		ING.ARCH.MILAN VOJTĚCH NERUDOVA 77 533 04 SEZEMICE IČO: 48161594 tel. 732822096, 466 301 318				
VEDOUČÍ PROJEKTU:		ING.ARCH.MILAN VOJTĚCH						
ODPOVĚDNÝ PROJEKTANT:		ING.ARCH.MILAN VOJTĚCH						
KRESLIL: ING.ARCH.MILAN VOJTĚCH		KONTROLOVAL:						
Č. ZAKÁZKY:	DATUM: 07/2021	STUPEŇ:	DPS					
REKONSTRUKCE PAVILONU E ZS JAK, 1. A 2. ETAPA LYSÁ NAD LABEM				M 1:50 <table><tr><td>Č.VÝKRESU:</td><td>D.1.1.2</td></tr><tr><td>ZMĚNA:</td><td>0</td></tr></table>	Č.VÝKRESU:	D.1.1.2	ZMĚNA:	0
Č.VÝKRESU:	D.1.1.2							
ZMĚNA:	0							
PŮDORYS, ZÁKLADY, PODÉLNÝ ŘEZ								