






# BLOKOVÉ SCHÉMA KOMUNIKACE PLC - KOMUNIKAČNÍ SBĚRNICE, ETHERNET

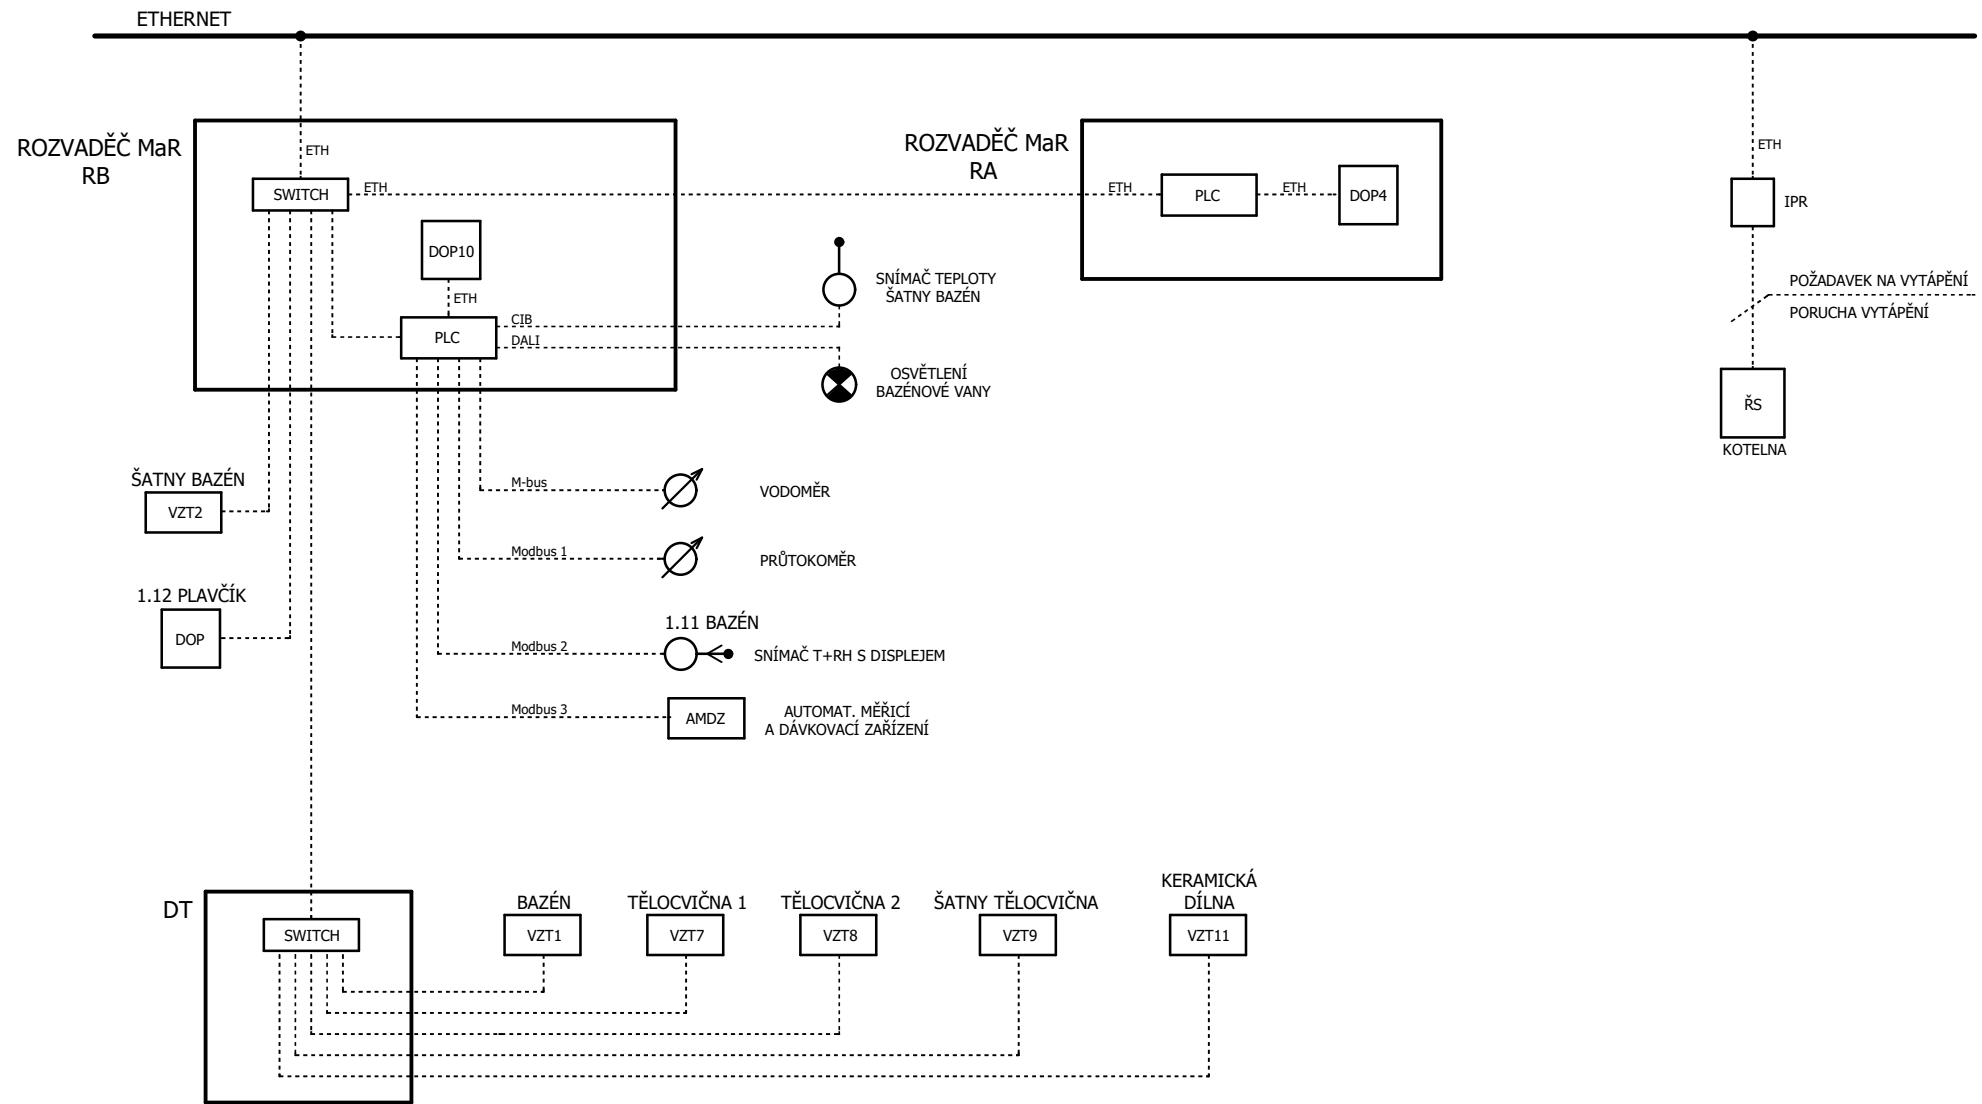


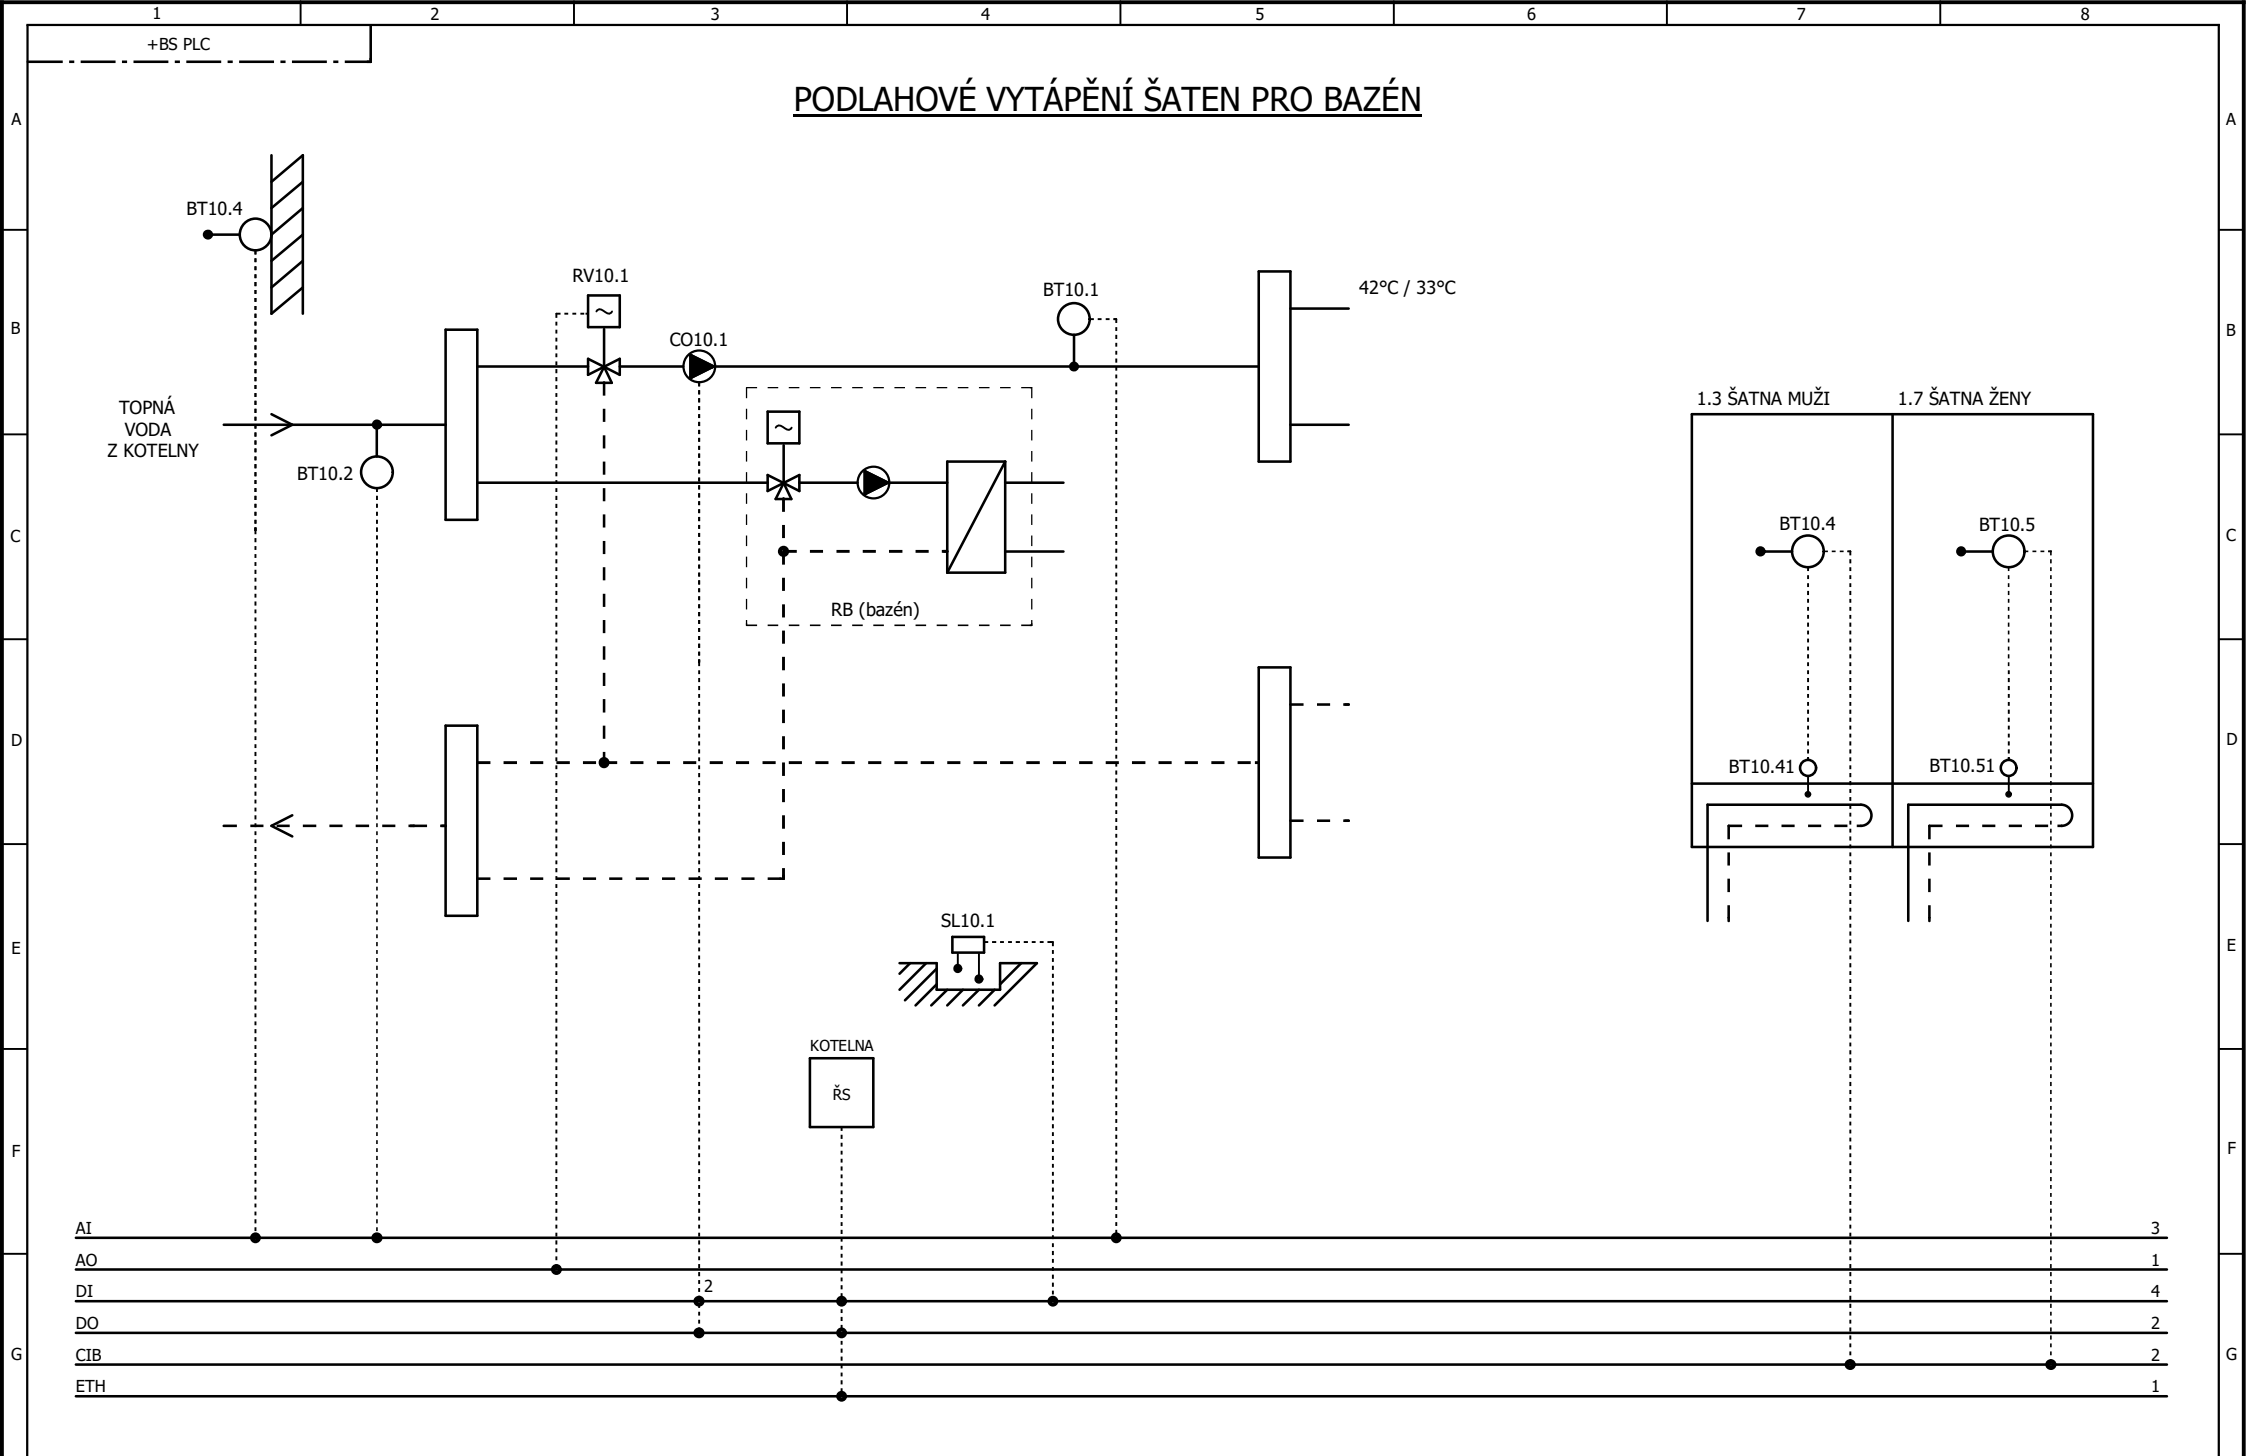


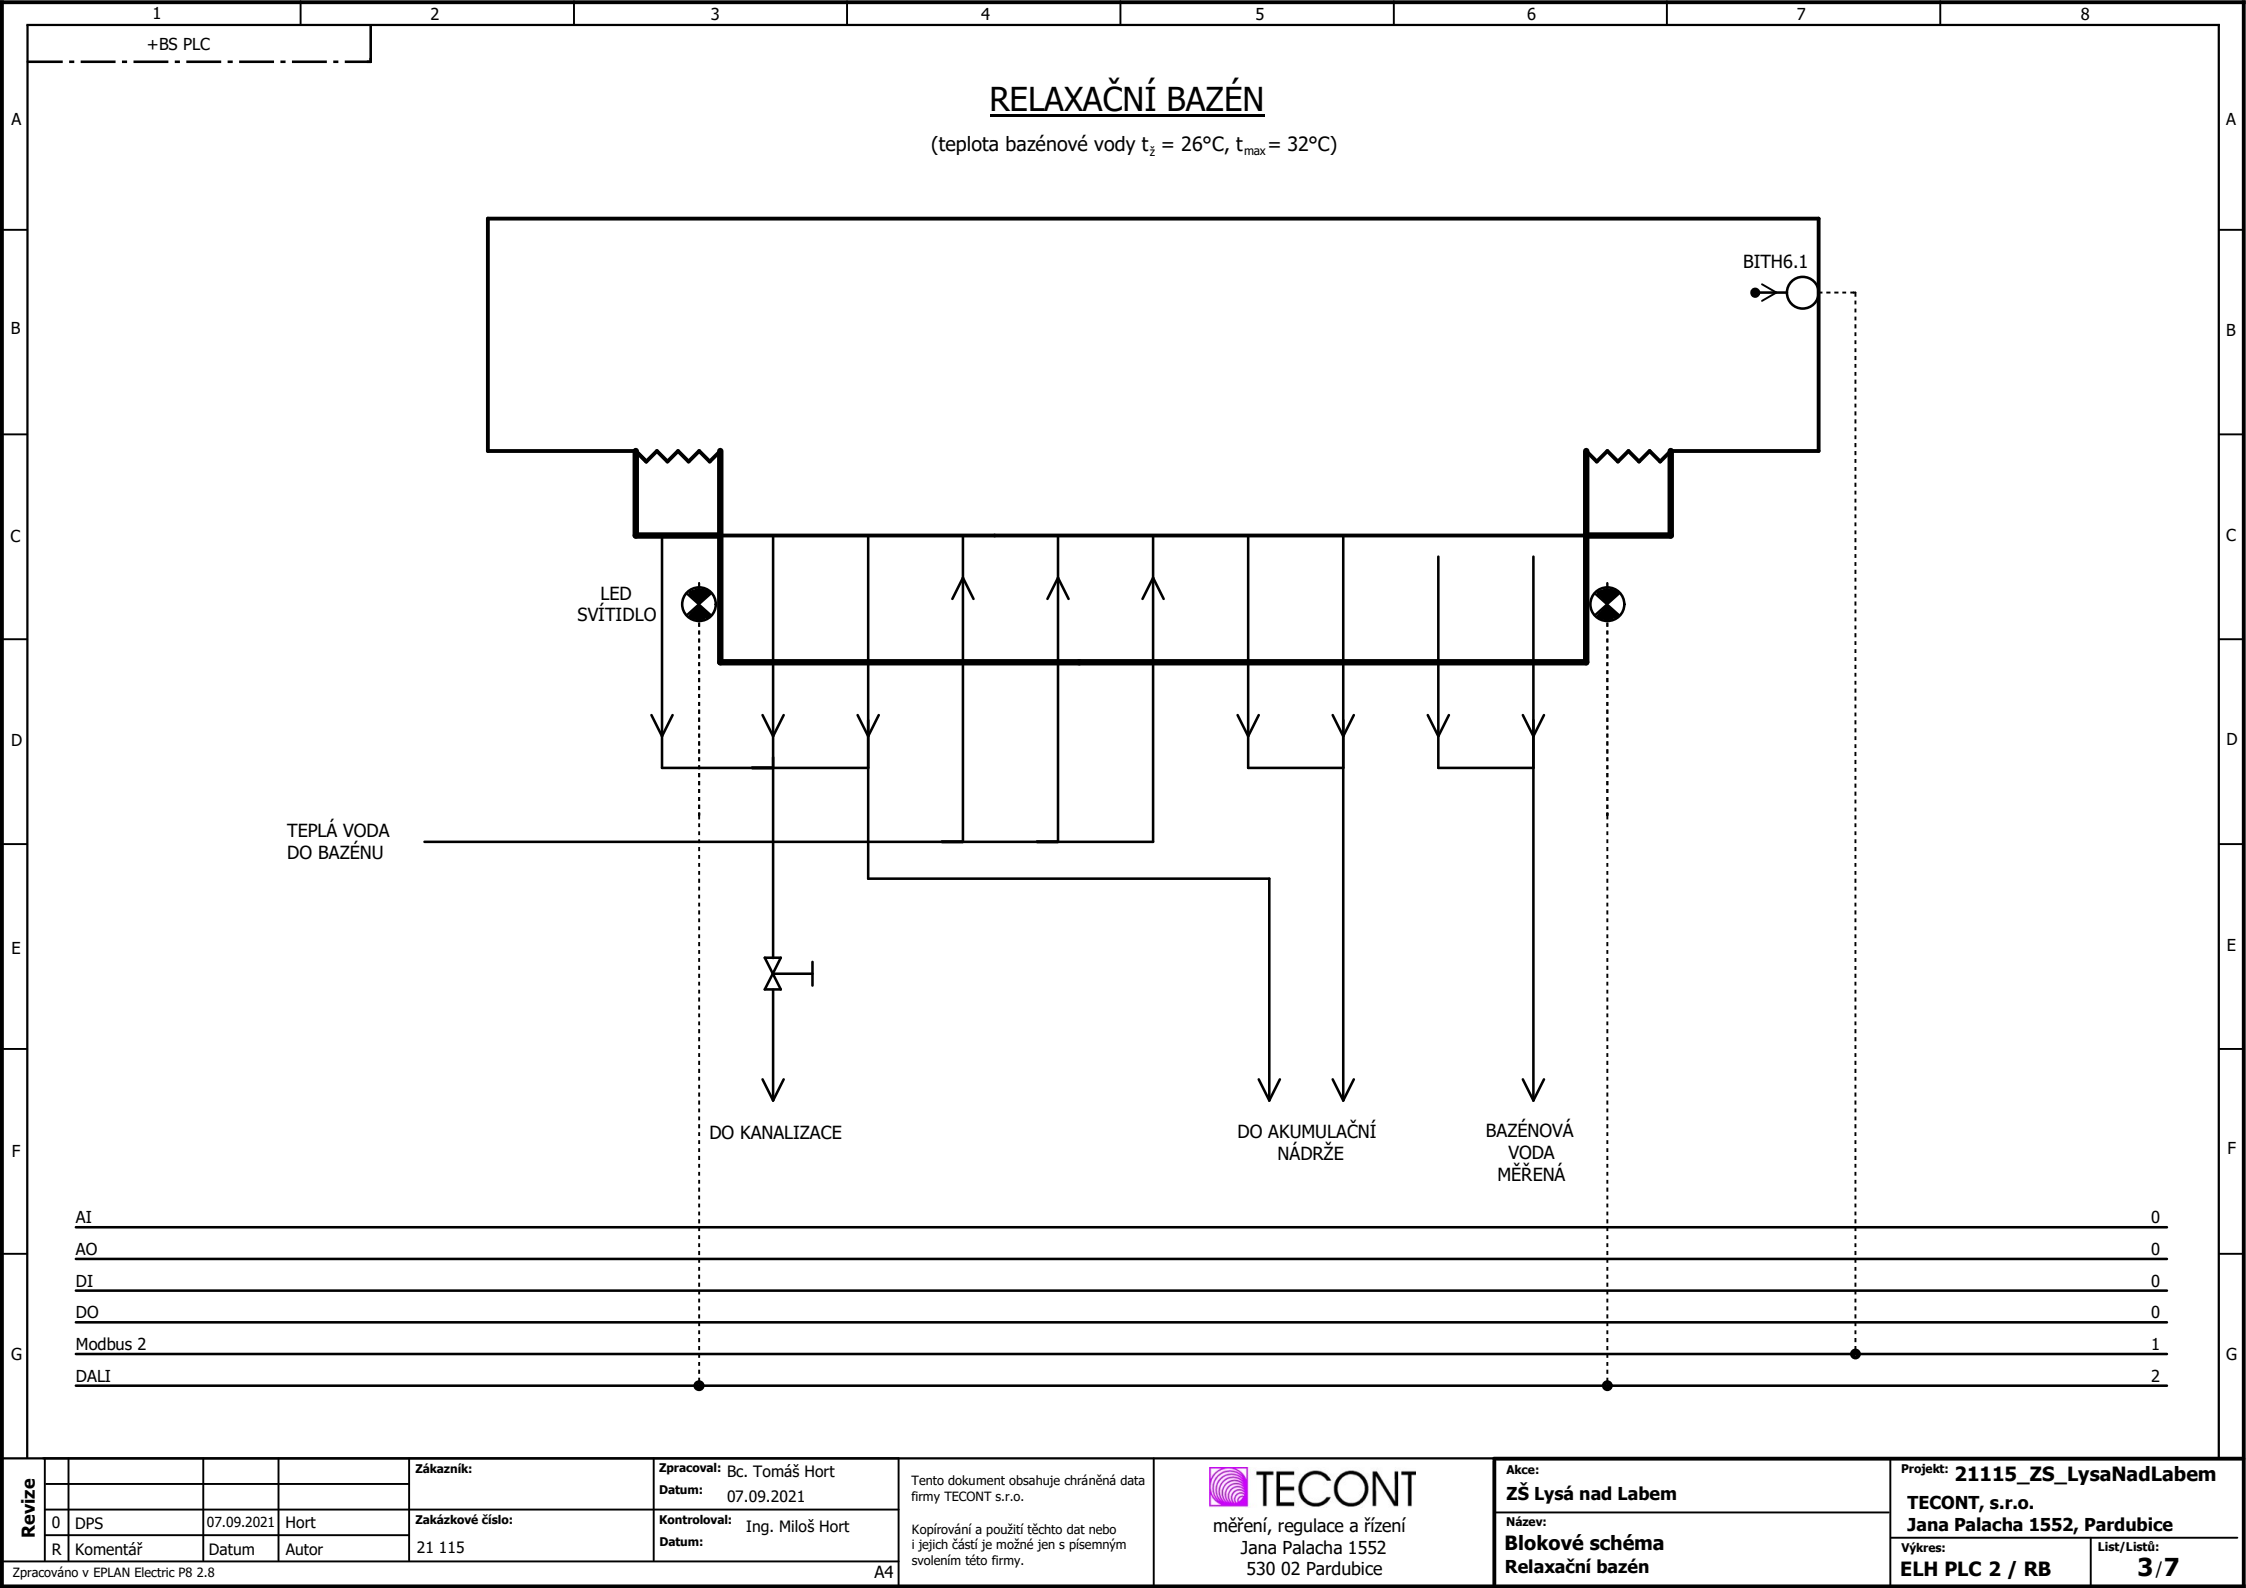

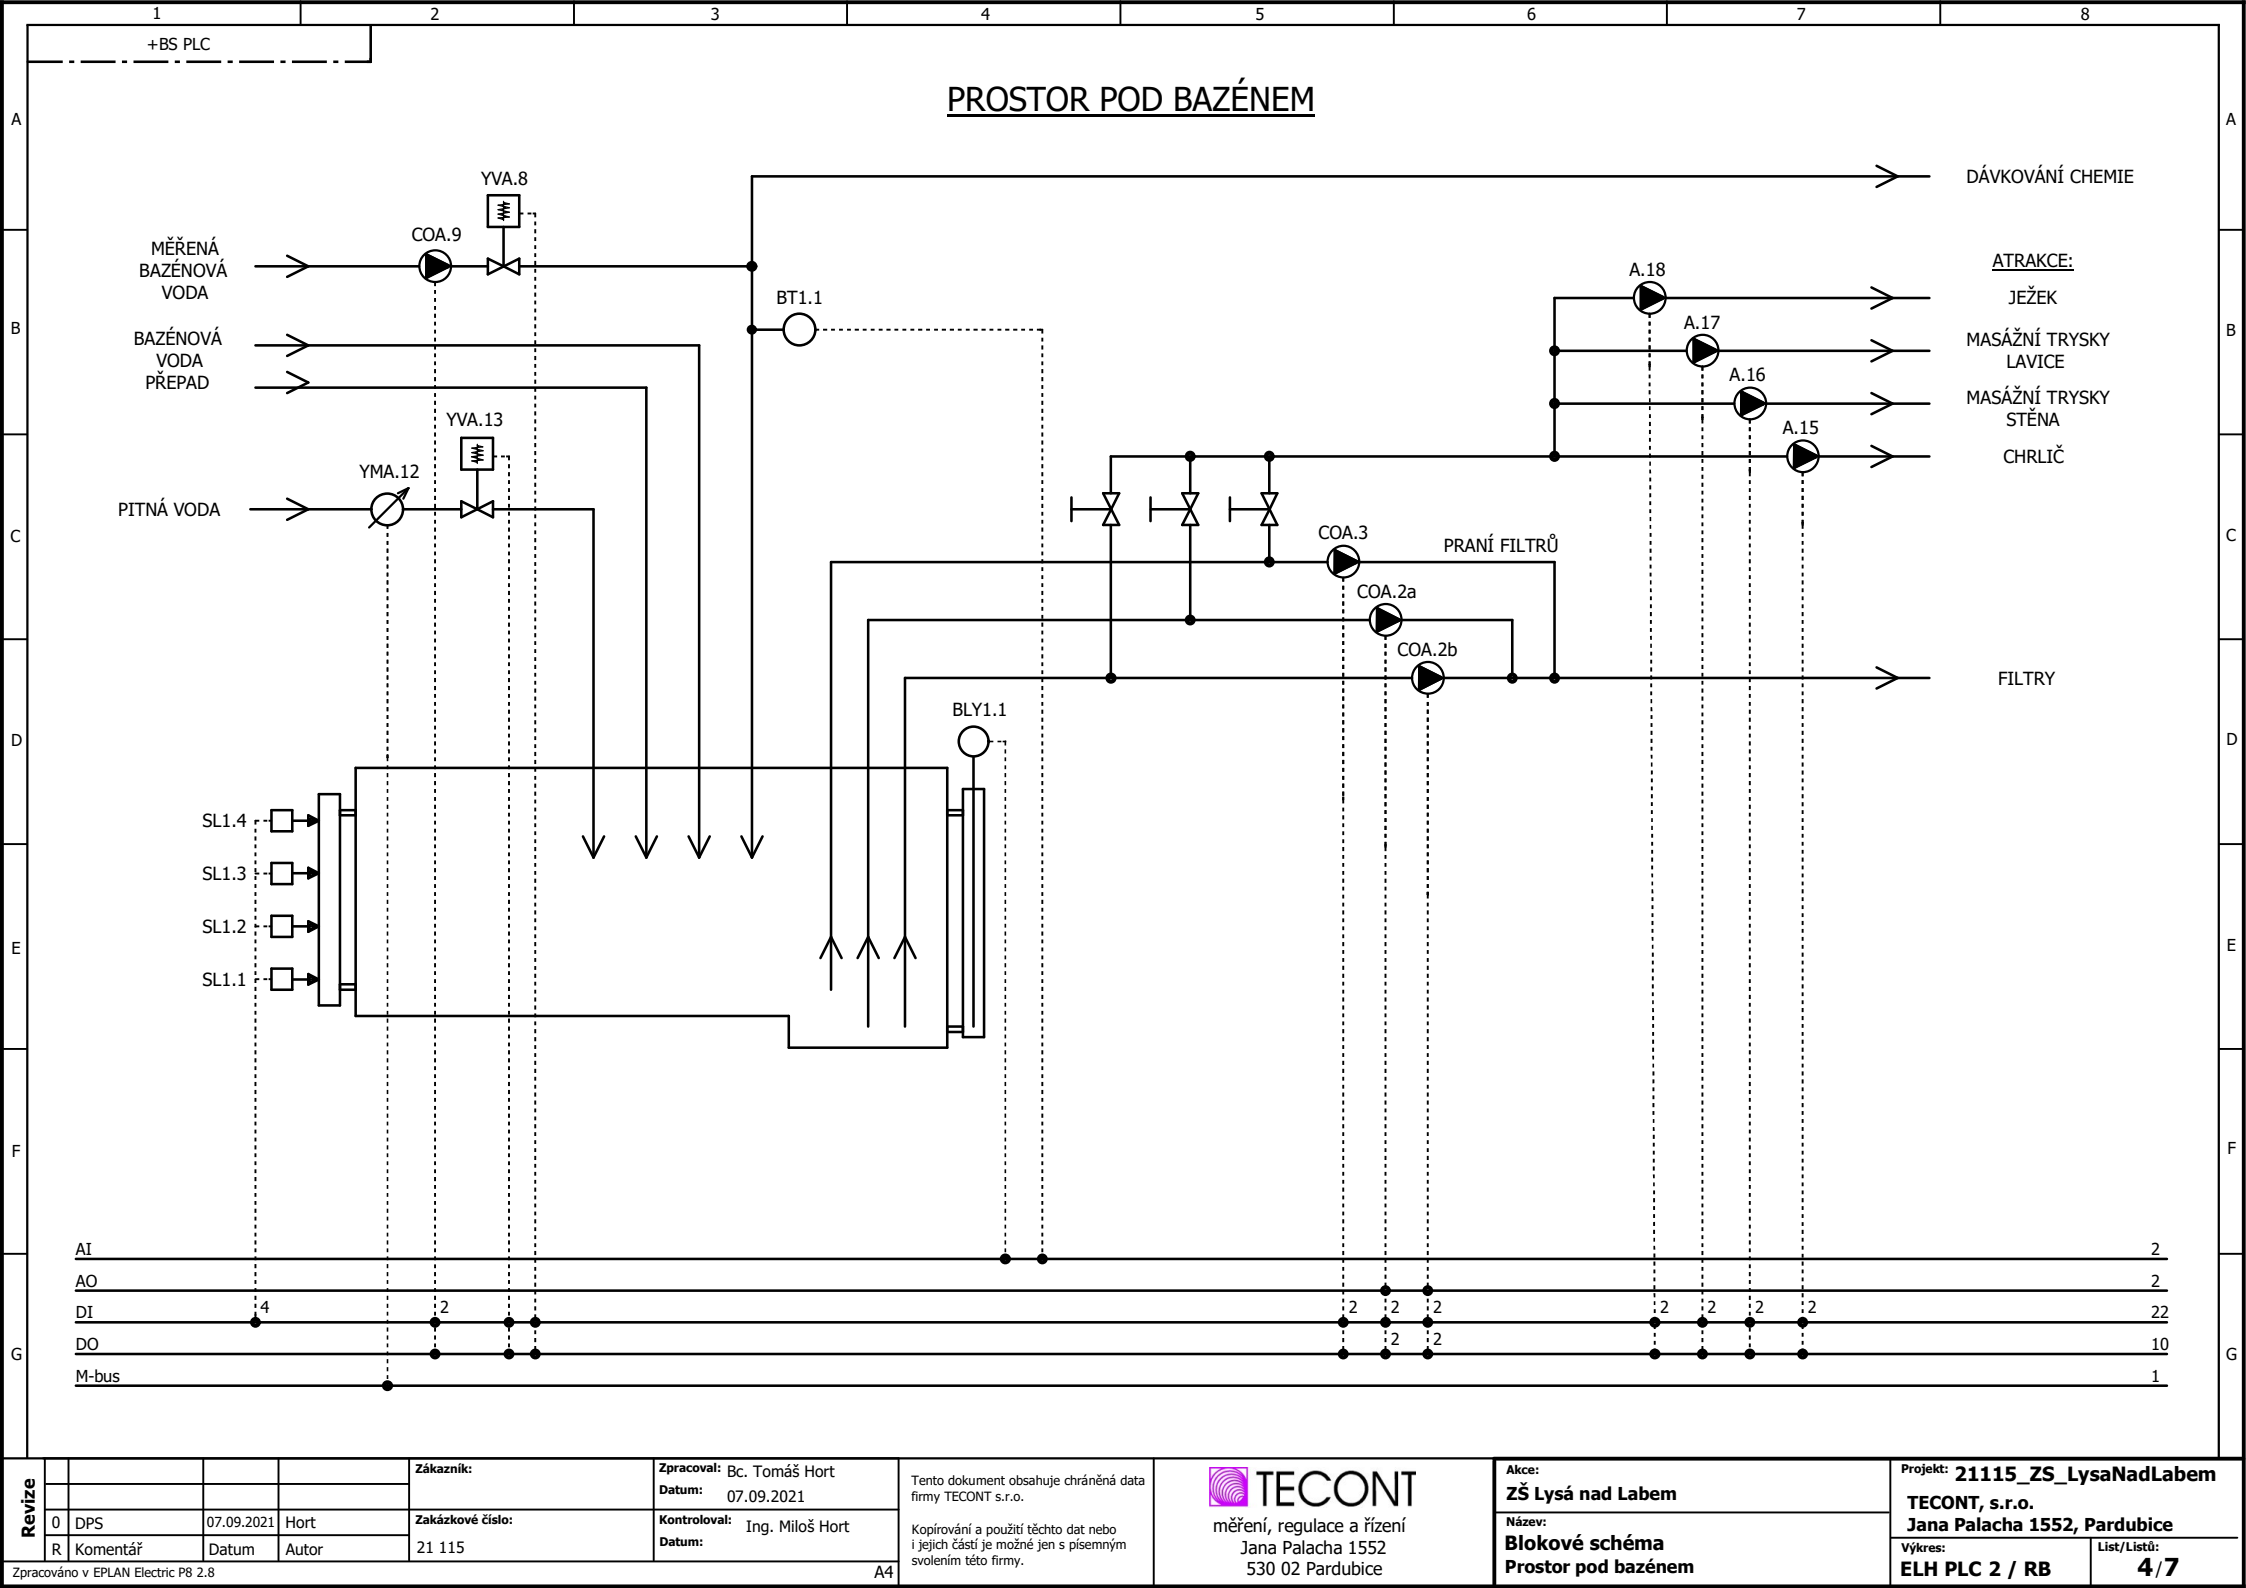

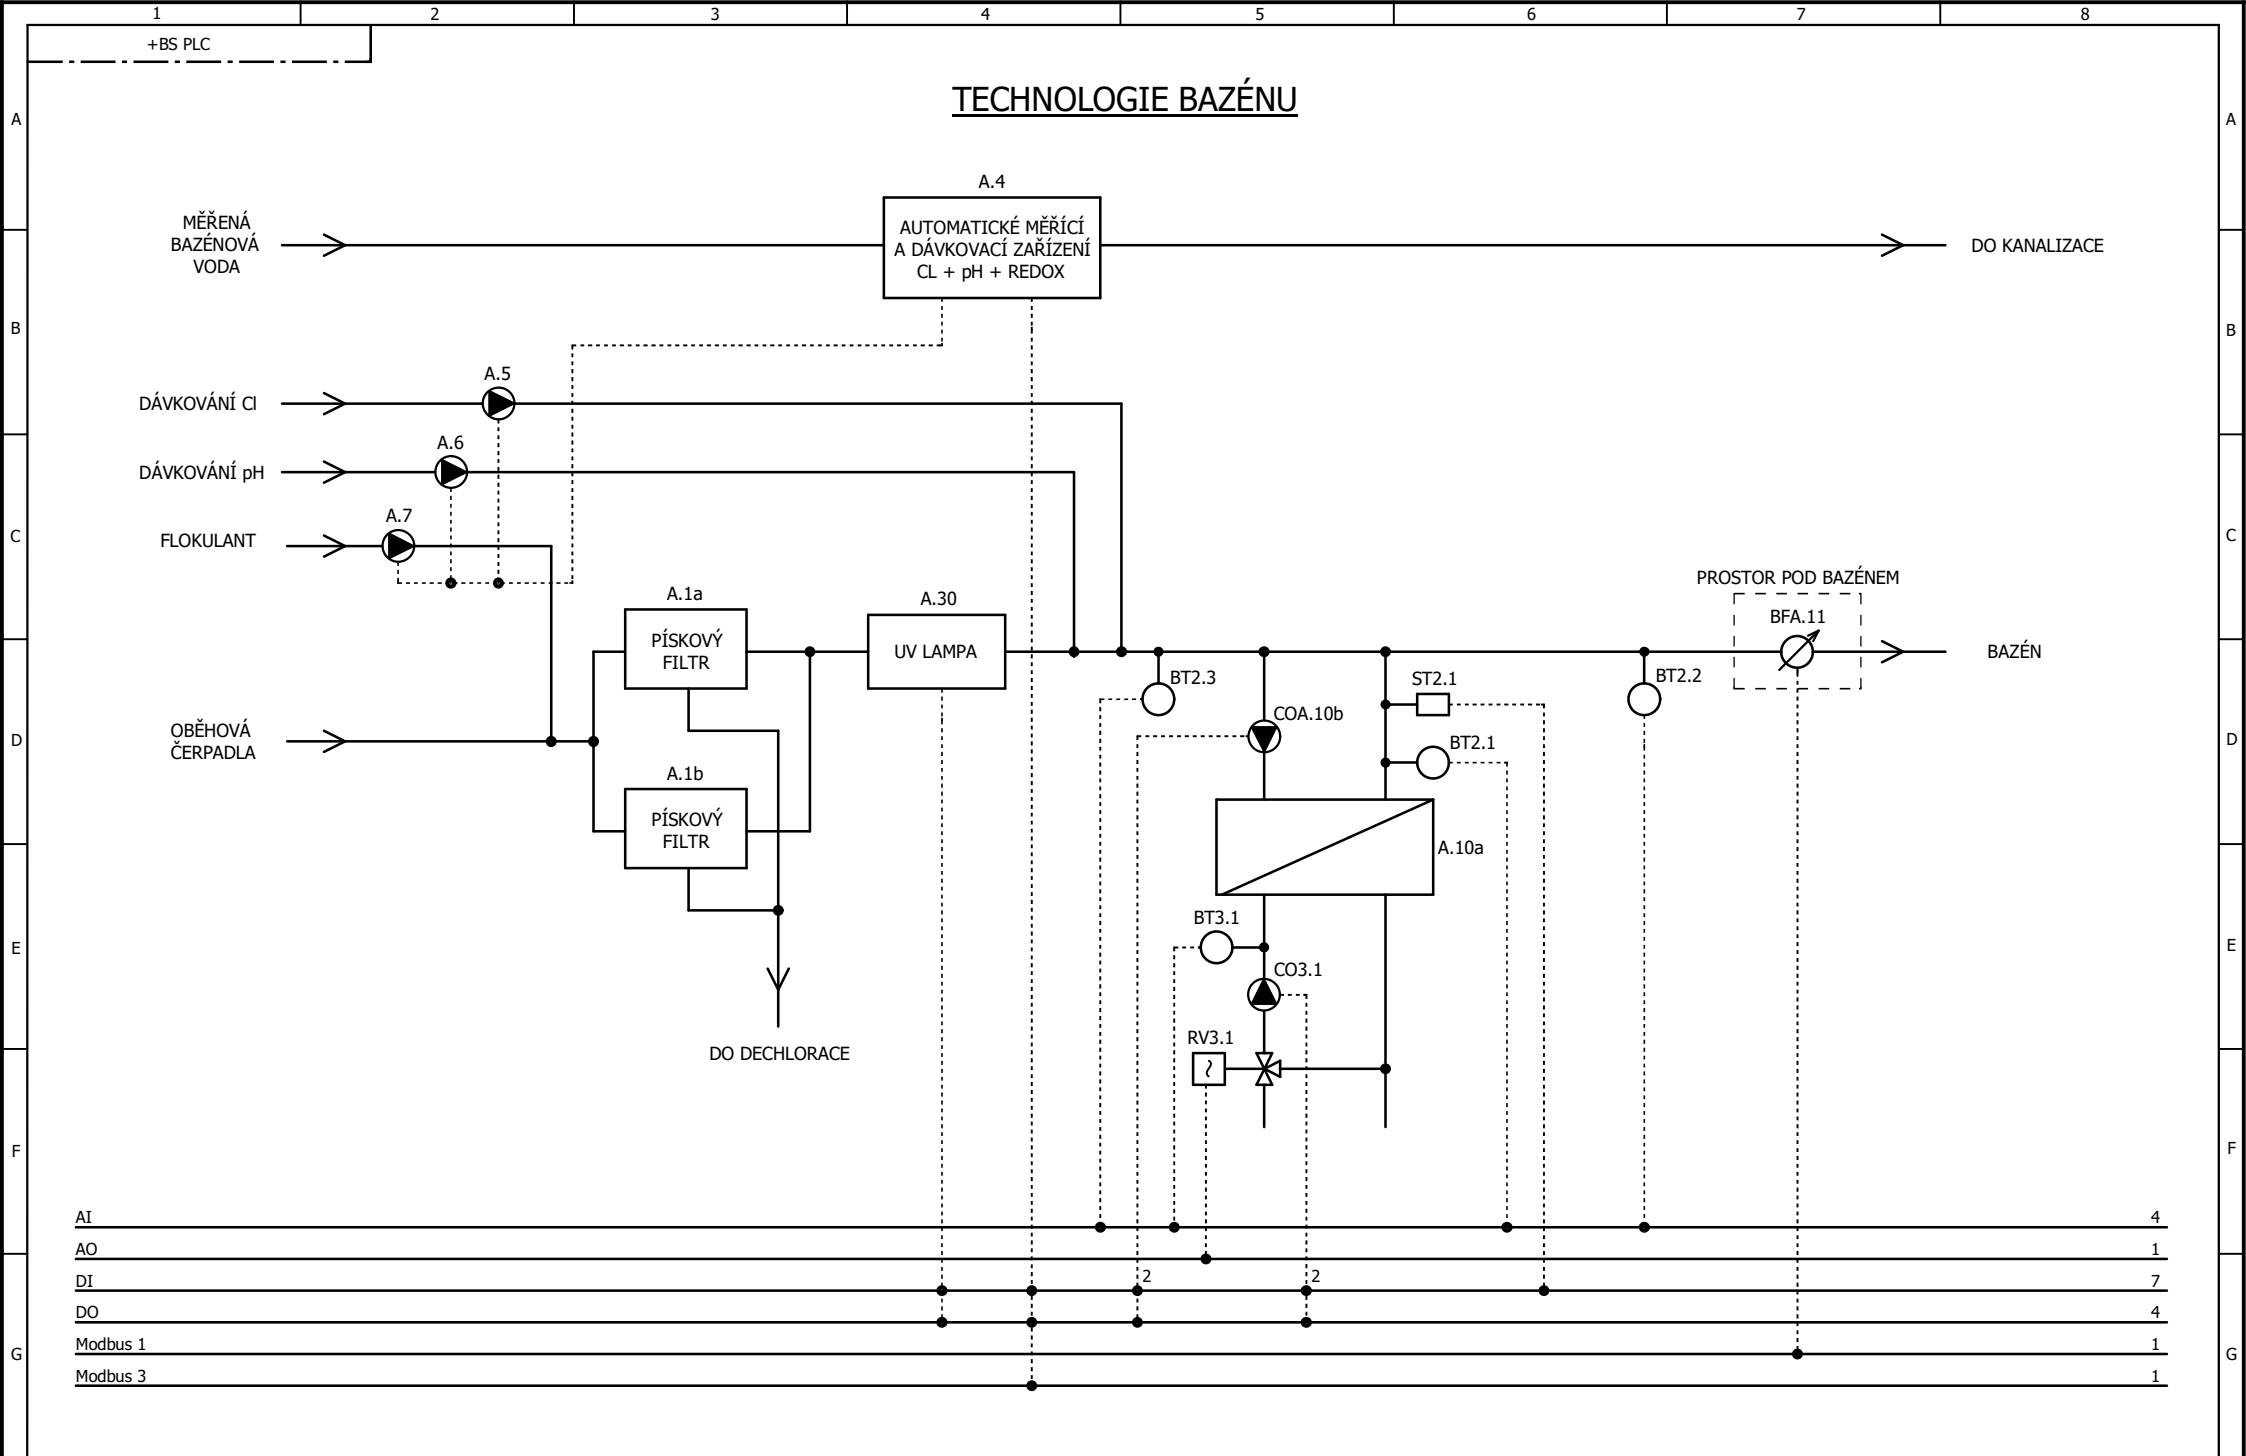

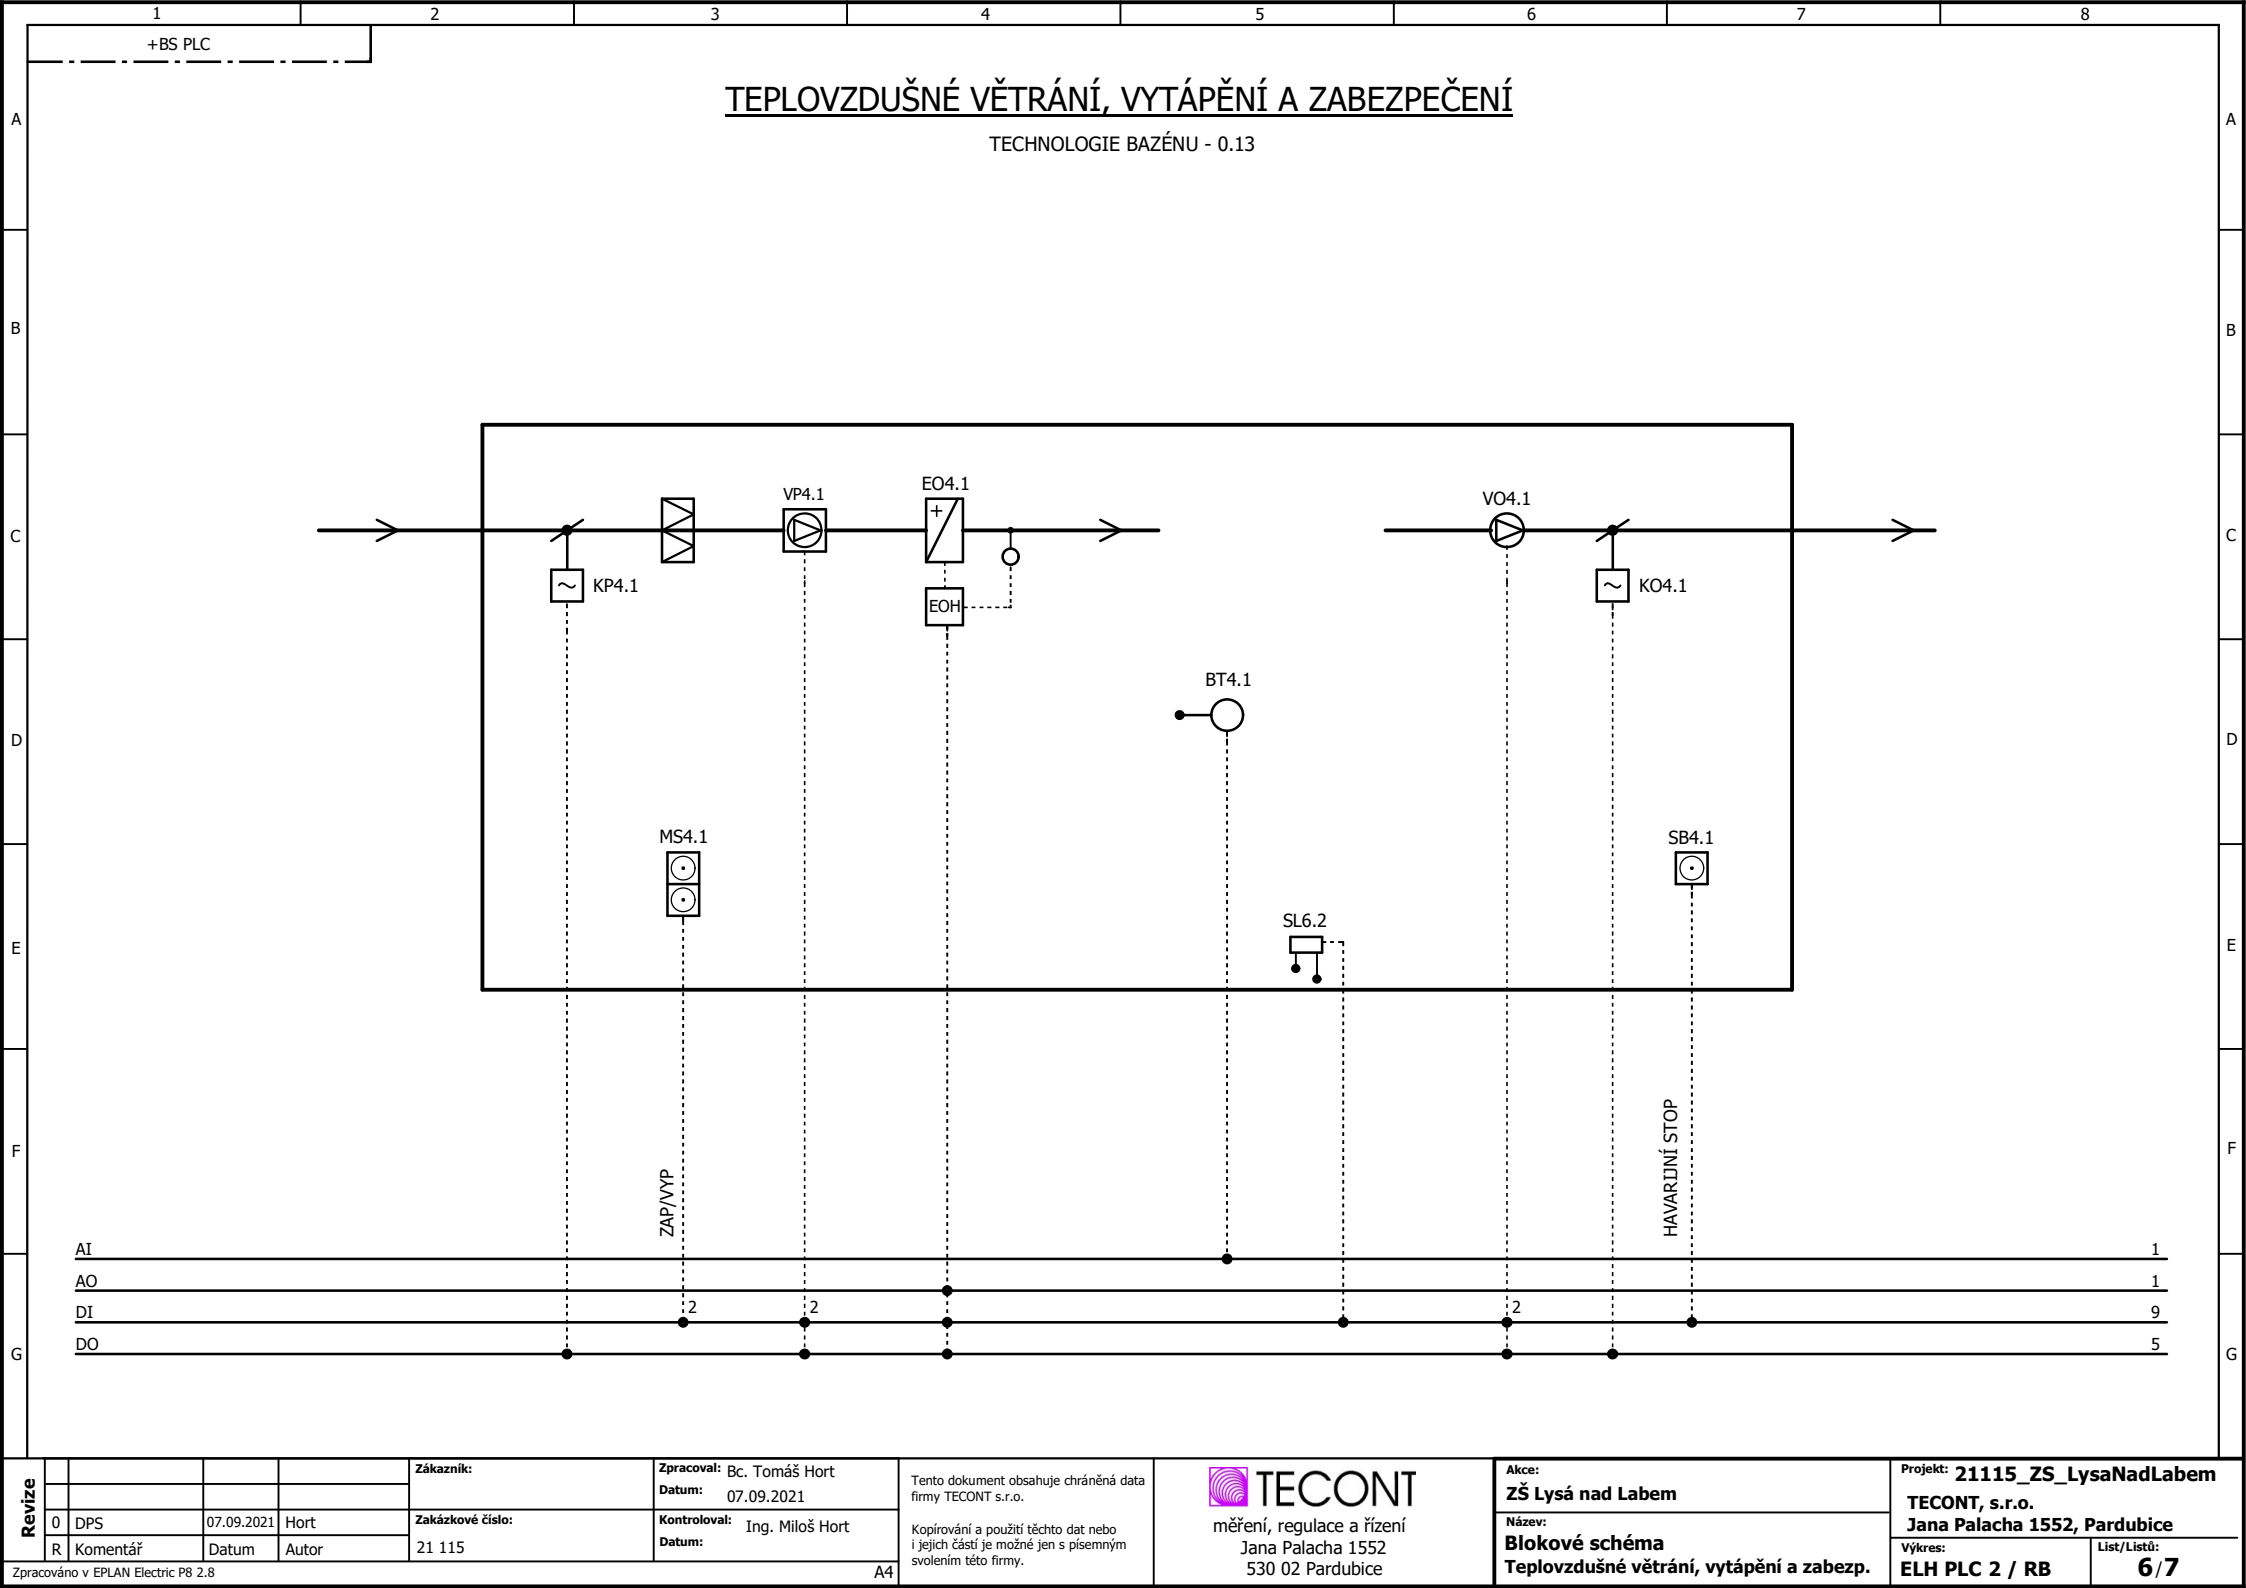

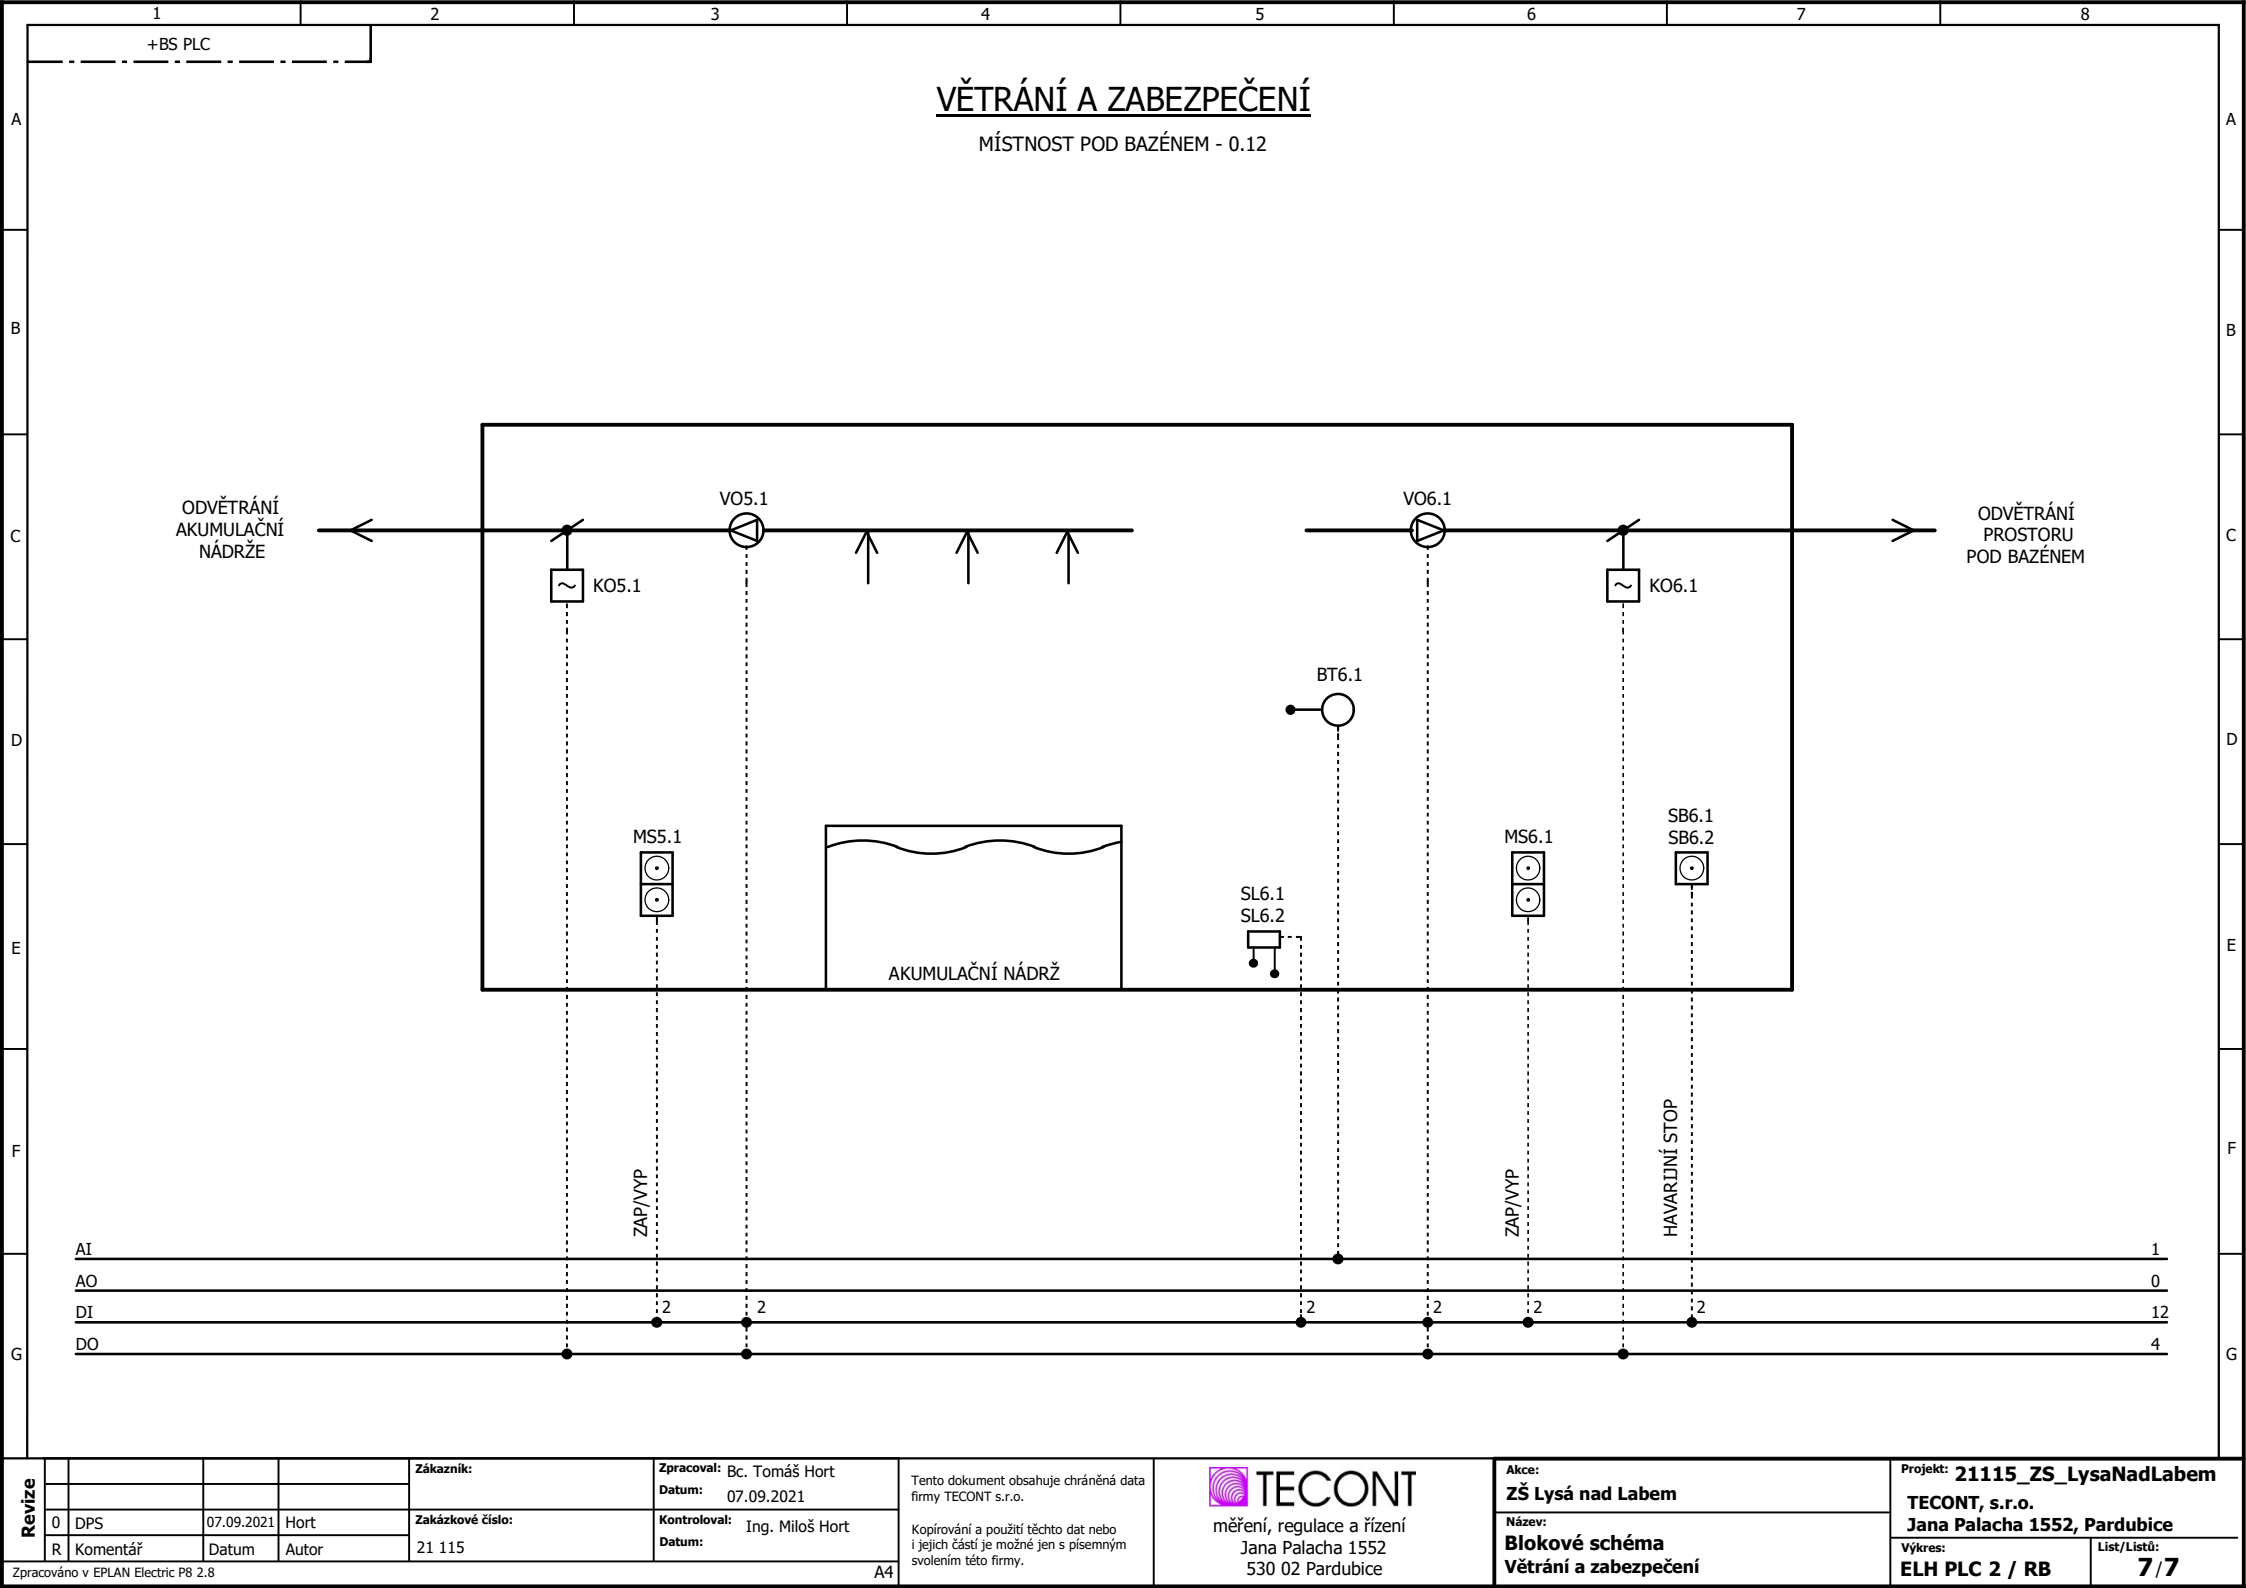

Revize

0	DPS	07.09.2021	Hort
R	Komentář	Datum	Autor

Zákazník:

Zpracoval: Bc. Tomáš Hort

Datum: 07.09.2021

Zákazkové číslo:

Kontroloval: Ing. Miloš Hort

Datum:

21 115

Tento dokument obsahuje chráněná data  
firmy TECONT s.r.o.

Kopírování a použití těchto dat nebo  
i jejich částí je možné jen s písemným  
svolením této firmy.



TECONT

měření, regulace a řízení  
Jana Palacha 1552  
530 02 Pardubice

Akce:

ZŠ Lysá nad Labem

Název:

Blokové schéma  
Větrání a zabezpečení

Projekt: 21115\_ZS\_LysaNadLabem

TECONT, s.r.o.

Jana Palacha 1552, Pardubice

Výkres:

ELH PLC 2 / RB

List/Listů:

7/7

Zpracováno v EPLAN Electric P8 2.8

A4