TABULKA MÍSTNOSTÍ

Číslo místnosti	Název místnosti	Plocha	Podlaha	Stěny	Strop
0.1	PŘEDSÍŇ-ŽENY	9,16 m2	dlažba	ker. obklad	SDK v.3,00
0.2	CHODBA	6,28 m2	dlažba	ker. obklad	SDK v.3,0
0.3	WC	1,50 m2	dlažba	ker. obklad	SDK v.3,0
0.4	WC	1,50 m2	dlažba	ker. obklad	SDK v.3,0
0.5	WC	1,50 m2	dlažba	ker. obklad	SDK v.3,0
0.6	PŘEDSÍŇ-MUŽI	6,50 m2	dlažba	ker. obklad	SDKv.3,0
0.7	PISOÁRY	7,95 m2	dlažba	bet. stěrka	SDK v.3,0
0.8	WC	1,50 m2	dlažba	ker. obklad	SDK v.3,0
0.9	ÚKLID	2,62 m2	dlažba	ker. obklad+ omyv. barva	SDK v.3,0
0.10	SKLAD	29,83 m2	dlažba	štuková omítka	štuková omítka
0.11	PROSTOR VZT	77,28 m2	dlažba	štuková omítka	štuková omítka
0.12	PROSTOR POD BAZÉNEM	233,50 m2	beton+nátěr	štuková omítka	štuková omítka
0.13	TECHNOLOGIE BAZÉNU	48,85 m2	dlažba	štuková omítka	štuková omítka
0.14	DÍLNA	151,50 m2	beton	štuková omítka	štuková omítka
0.15	SKLAD	33,23 m2	dlažba	štuková omítka	štuková omítka
0.16	SPRCHY	14,65 m2	dlažba	ker. obklad v.2,1	štuková omítka
0.17	CHODBA	11,73 m2	dlažba	štuková omítka	štuková omítka
0.18	ŠATNA	51,65 m2	dlažba	štuková omítka	štuková omítka
0.19	CHODBA	193,75m2	dlažba	štuková omítka	štuková omítka
0.20	SKLAD KERAMIKY	11,10 m2	dlažba	štuková omítka	štuková omítka
0.21	KERAMICKÁ DÍLNA	48,36 m2	dlažba	štuková omítka	SDK v.2,95
0.22	ŠATNA	20,25 m2	dlažba	štuková omítka	štuková omítka
0.23	SPRCHY	13,90 m2	dlažba	ker. obklad v.2,1	štuková omítka
0.24	ŠATNA	20,75 m2	dlažba	štuková omítka	štuková omítka
0.25	SPRCHY	14,25 m2	dlažba	ker. obklad v.2,1	štuková omítka
0.26	ŠATNA	20,35 m2	dlažba	štuková omítka	štuková omítka
0.27	SPRCHY	17,05 m2	dlažba	ker. obklad v.2,1	štuková omítka

STÁVAJÍCÍ KONSTRUKCE

NOVÉ ZDĚNÉ KONSTRUKCE - CIHELNÉ TL.250 mm

NOVÉ ZDĚNÉ KONSTRUKCE - POROBETON TL.150 mm

NOVÉ ZDĚNÉ KONSTRUKCE - POROBETON TL.100-125 mm

SNÍŽENÉ PODHLEDY

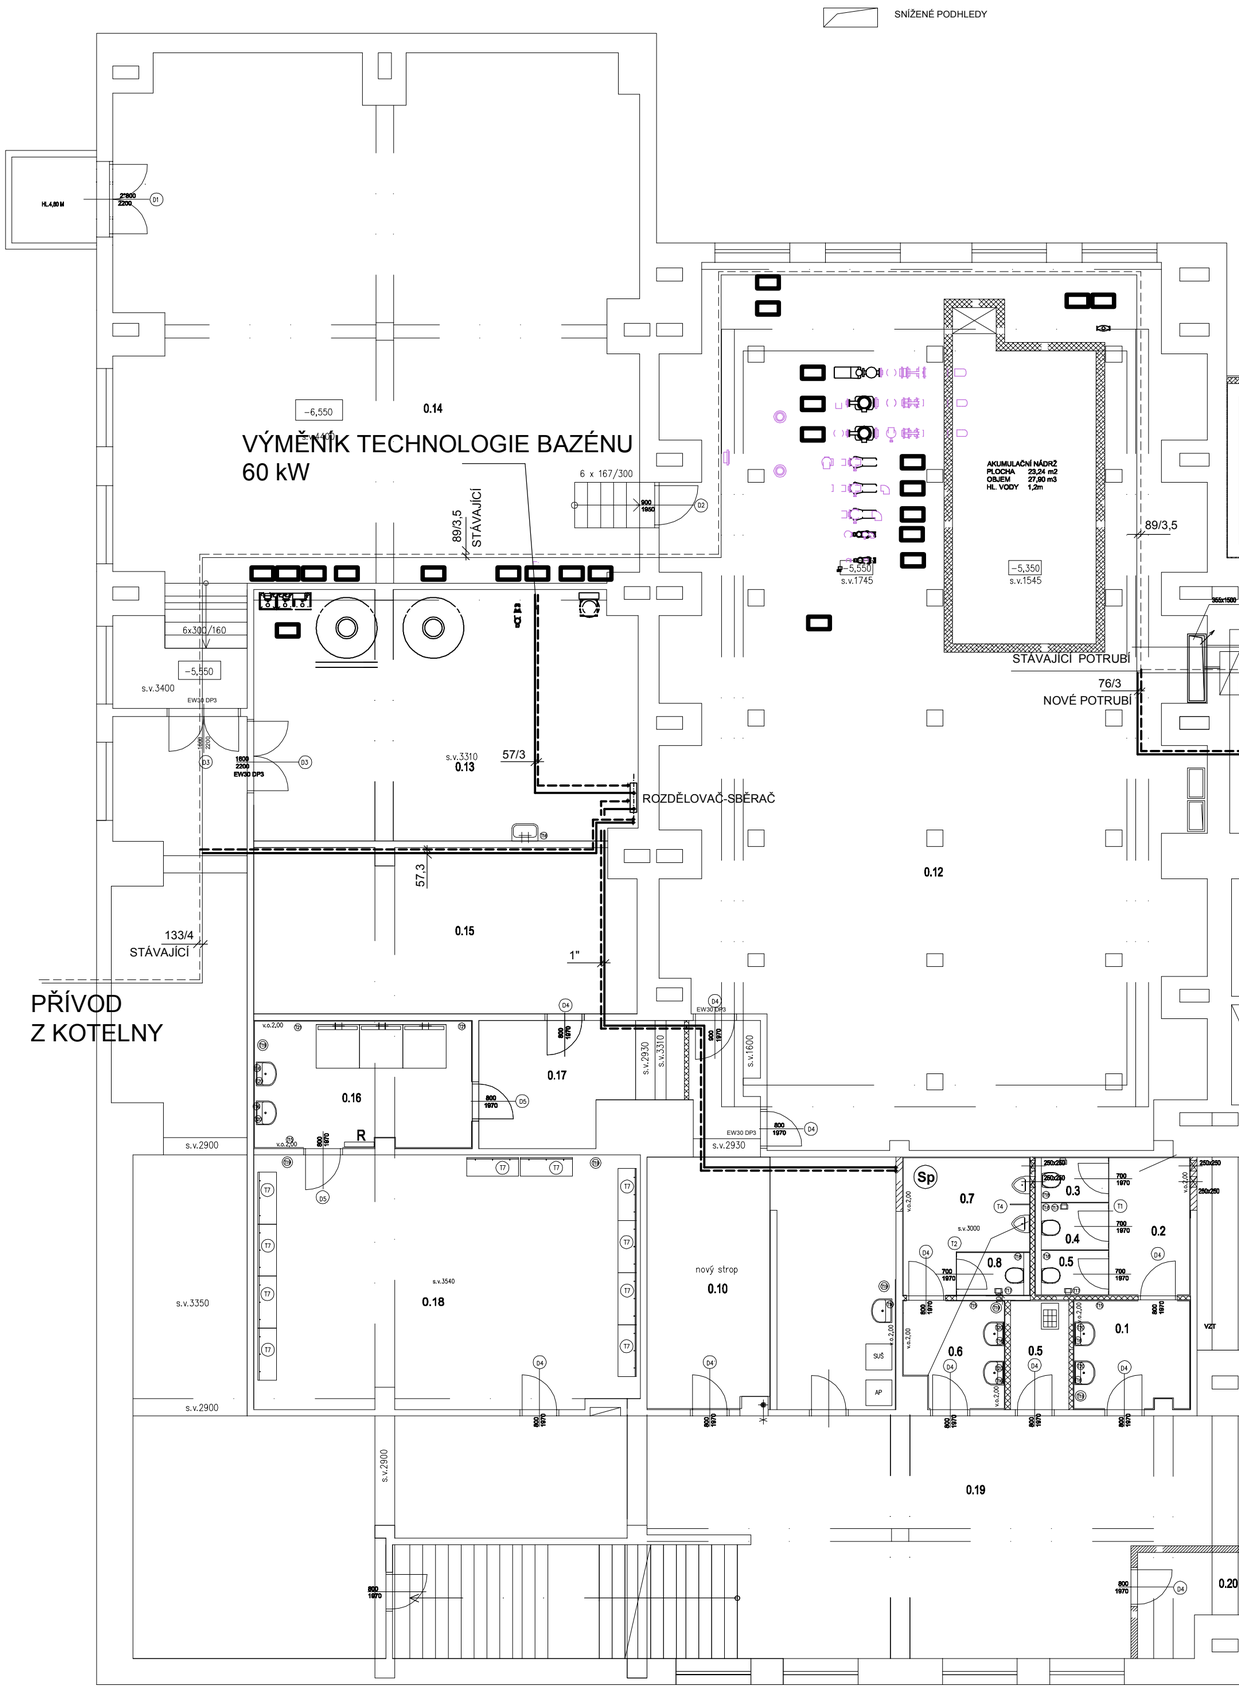

LEGENDA:

PŘÍVODNÍ POTRUBÍ 80°C (42°C), OCEL

ZPĚTNÉ POTRUBÍ 60°C (33°C), OCEL

TPV TERMOREGULAČNÍ VENTIL PŘÍMÝ

PŠ ŠROUBENÍ PŘÍMÉ

S1 STOUPACÍ POTRUBÍ

Zdeněk Sádovský projekční kancelář Jana Palacha 1552, Pardubice, 530 02 tel: 466 610 125, sadovsky@tiscali.cz	zodpovědný projektant : Zdeněk Sádovský	vypracoval : Zdeněk Sádovský
		část: D.1.4.2
		stupeň: DPS
investor: MĚSTO LYSÁ NAD LABEM		datum: 08/2021
místo stavby: LYSÁ NAD LABEM		měřítko: 1:100
akce: REK. PAVILONU "E" ZŠ JAK 1. ETAPA LYSÁ NAD LABEM		formát: 6xA4 / výtisk č.:
výkres: PŮDORYS 1.PP		číslo výkresu: ÚT/2