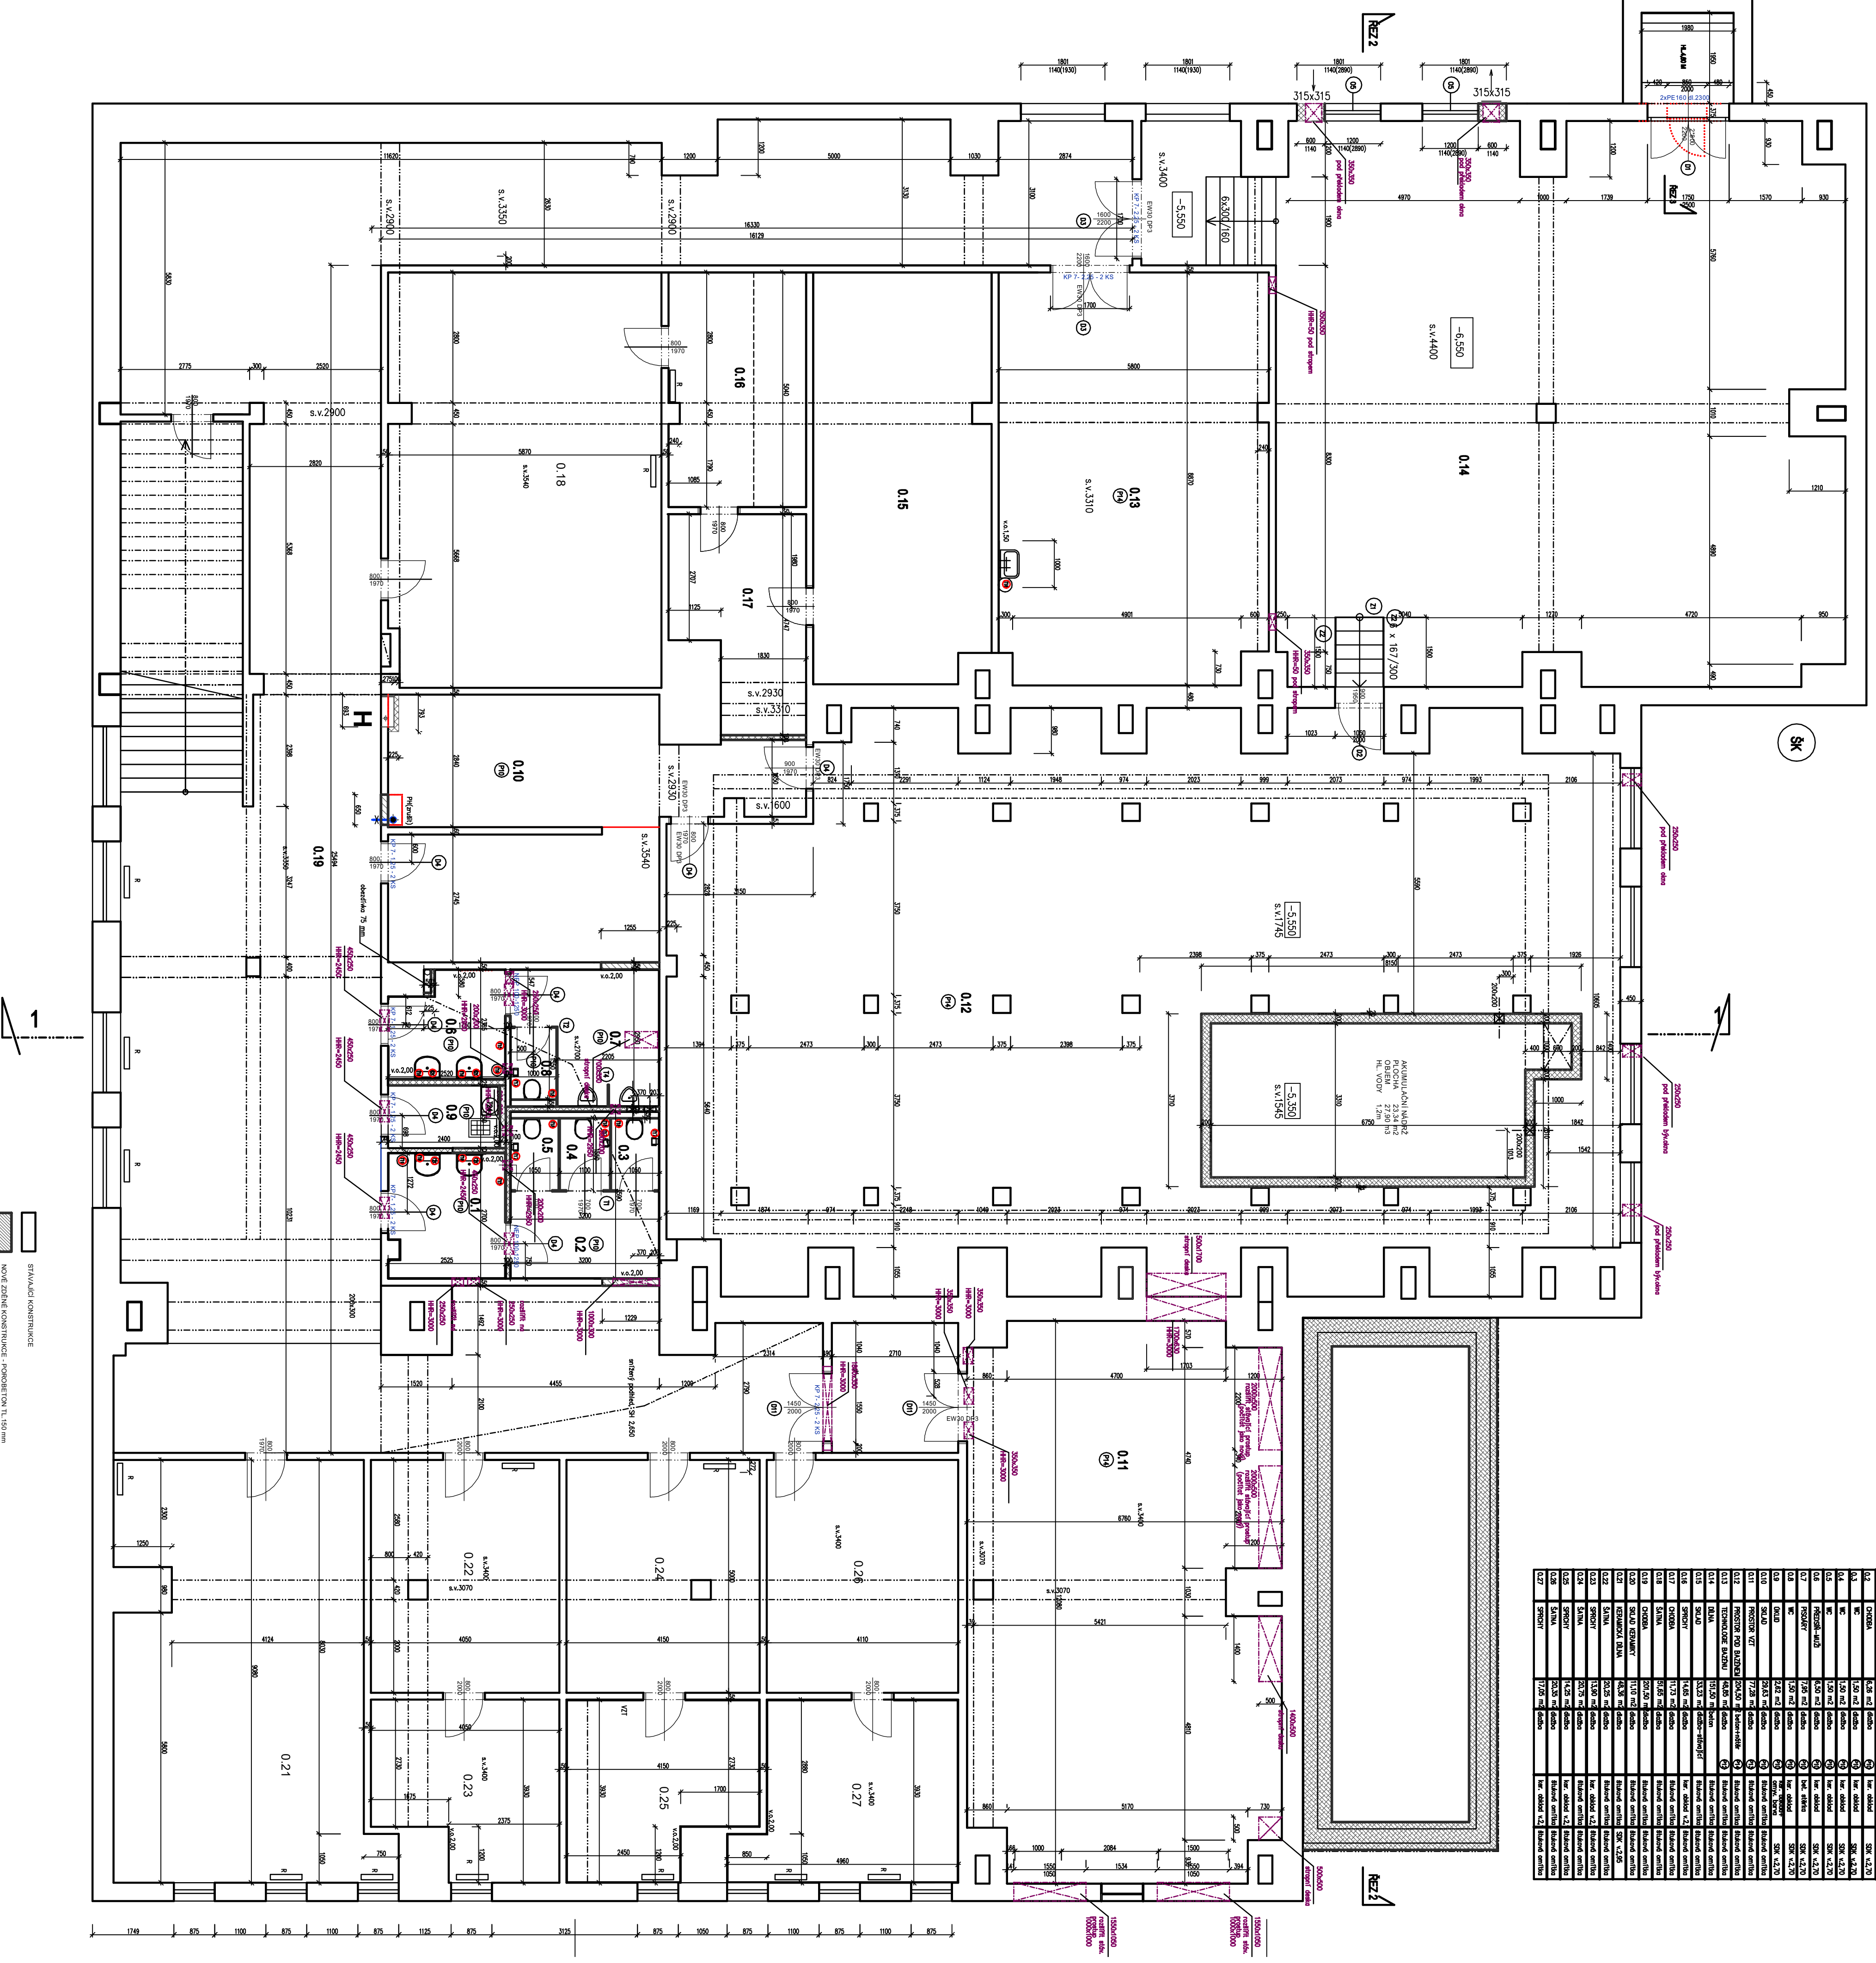

TABULKA MÍSTNOSTÍ

Číslo místnosti	Název místnosti	Plocha	Podlaha		Stěny	Strop
0.1	PŘEDSÍŇ–ŽENY	9,16 m2	dlažba	P10	ker. obklad	SDK v.2,70
0.2	CHODBA	6,26 m2	dlažba	P10	ker. obklad	SDK v.2,70
0.3	WC	1,50 m2	dlažba	P10	ker. obklad	SDK v.2,70
0.4	WC	1,50 m2	dlažba	P10	ker. obklad	SDK v.2,70
0.5	WC	1,50 m2	dlažba	P10	ker. obklad	SDK v.2,70
0.6	PŘEDSÍŇ–MUŽI	6,50 m2	dlažba	P10	ker. obklad	SDK v.2,70
0.7	PISOÁRY	7,95 m2	dlažba	P10	bet. stěrka	SDK v.2,70
0.8	WC	1,50 m2	dlažba	P10	ker. obklad	SDK v.2,70
0.9	ÚKLID	2,62 m2	dlažba	P10	ker. obklad+ omyv. barva	SDK v.2,70
0.10	SKLAD	29,63 m2	dlažba	P10	štuková omítka	štuková omítka
0.11	PROSTOR VZT	77,28 m2	dlažba	P13	štuková omítka	štuková omítka
0.12	PROSTOR POD BAZÉNEM	204,50 m2	beton+nátěr	P14	štuková omítka	štuková omítka
0.13	TECHNOLOGIE BAZÉNU	48,85 m2	dlažba	P12	štuková omítka	štuková omítka
0.14	DÍLNA	151,50 m2	beton		štuková omítka	štuková omítka
0.15	SKLAD	33,23 m2	dlažba–stávající		štuková omítka	štuková omítka
0.16	SPRCHY	14,65 m2	dlažba		ker. obklad v.2,	štuková omítka
0.17	CHODBA	11,73 m2	dlažba		štuková omítka	štuková omítka
0.18	ŠATNA	51,65 m2	dlažba		štuková omítka	štuková omítka
0.19	CHODBA	201,50 m2	dlažba		štuková omítka	štuková omítka
0.20	SKLAD KERAMIKY	11,10 m2	dlažba		štuková omítka	štuková omítka
0.21	KERAMICKÁ DÍLNA	48,36 m2	dlažba		štuková omítka	SDK v.2,95
0.22	ŠATNA	20,25 m2	dlažba		štuková omítka	štuková omítka
0.23	SPRCHY	13,90 m2	dlažba		ker. obklad v.2,	štuková omítka
0.24	ŠATNA	20,75 m2	dlažba		štuková omítka	štuková omítka
0.25	SPRCHY	14,25 m2	dlažba		ker. obklad v.2,	štuková omítka
0.26	ŠATNA	20,35 m2	dlažba		štuková omítka	štuková omítka
0.27	SPRCHY	17,05 m2	dlažba		ker. obklad v.2,	štuková omítka

STÁVAJÍCÍ KONSTRUKCE
NOVÉ ZDĚNÉ KONSTRUKCE - POROBETON TL.150 mm
NOVÉ ZDĚNÉ KONSTRUKCE - POROBETON TL.100-125 mm
ŽELEZOBETONOVÉ KONSTRUKCE
SNÍŽENÉ PODHLEDY
PROSTUPY V KONSTRUKCÍCH

INVESTOR:	MĚSTO LYSÁ NAD LABEM
VEDOUCÍ PROJEKTU:	ING.ARCH.MILAN VOJTĚCH
ODPOVĚDNÝ PROJEKTANT:	ING.ARCH.MILAN VOJTĚCH
KRESLIL:	ING.ARCH.MILAN VOJTĚCH
DATUM:	07/2021
STUPEŇ:	DPS

REKONSTRUKCE PAVILONU E ZŠ JAK, 1. ETAPA
LYSÁ NAD LABEM
PŮDORYS 1.PP-NOVÝ STAV

ING.ARCH.MILAN VOJTĚCH
NERUDOVA 77
533 04 SEZEMICE
IČO: 48161594
tel. 732822096, 466 301 318

M 1:100 | Č.VÝKRESU: D.1.1.8 | ZMĚNA: 0