



PŮDORYS

M1:50

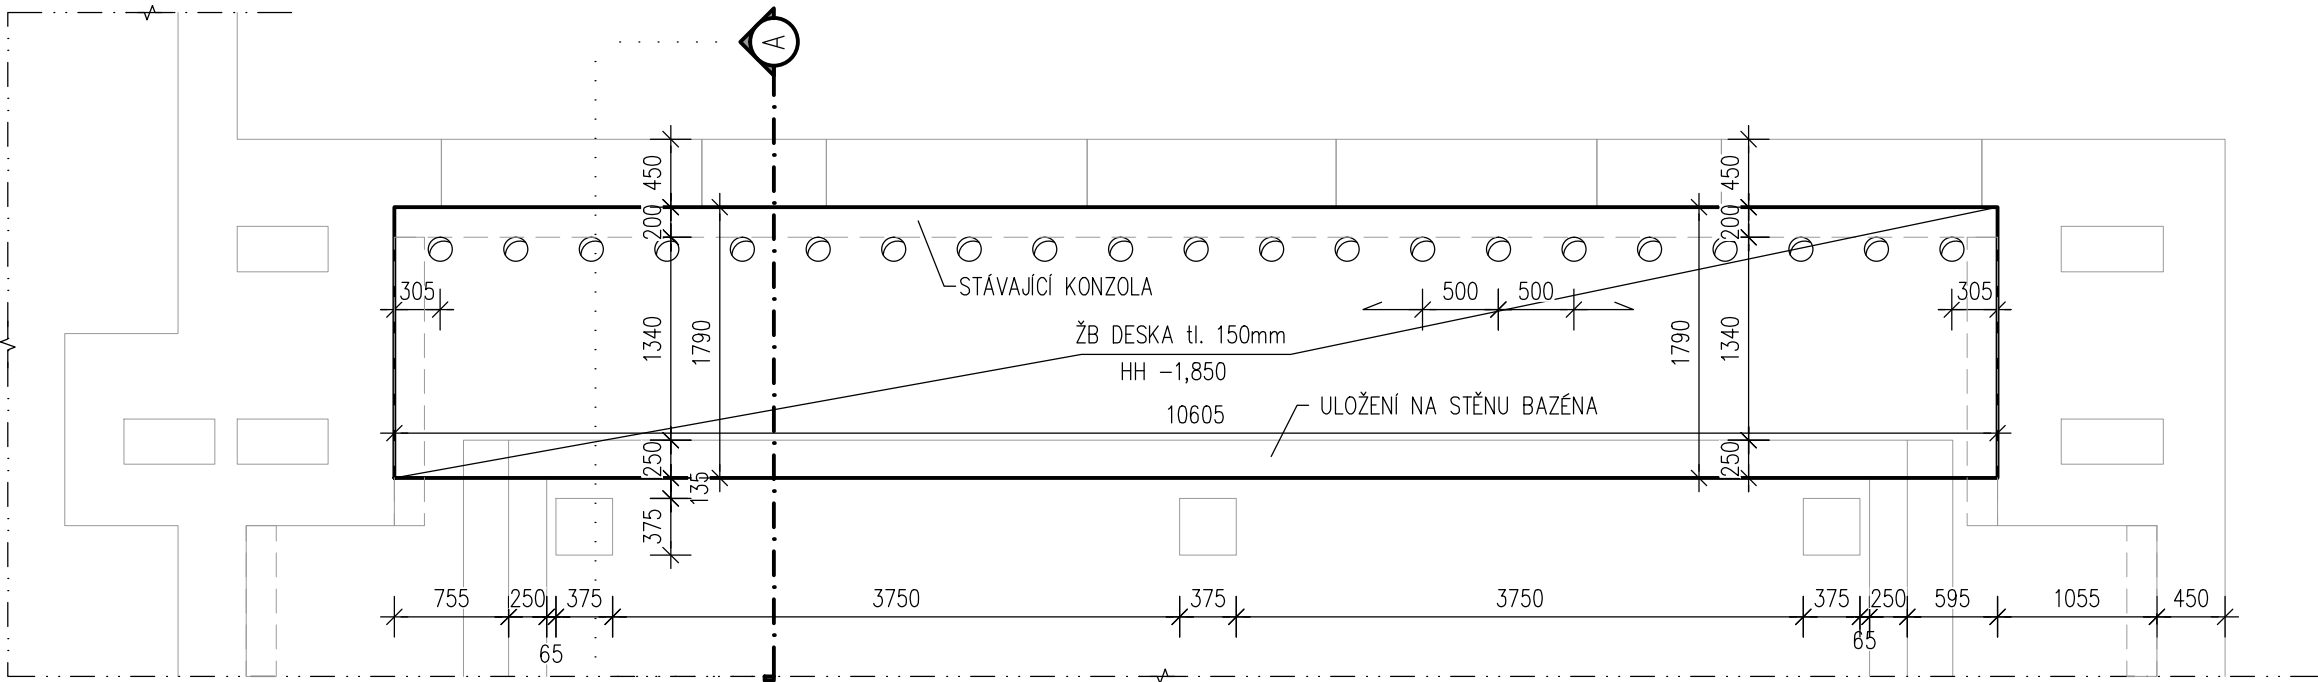

ŘEZ A-A

M1:50

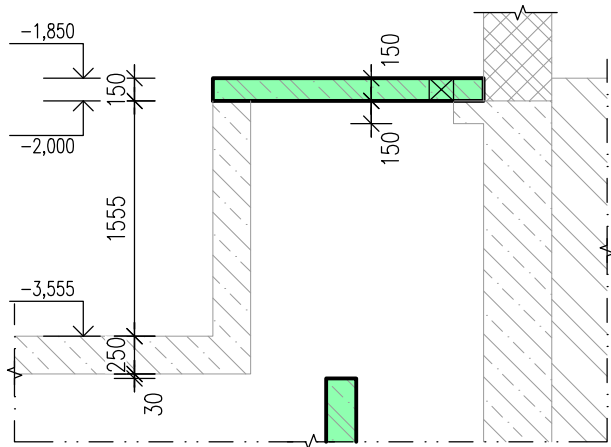

LEGENDA

- ŽB STĚNY Z BEDNÍCÍCH TVÁRNIC
- ZDENÉ NOSNÉ STENY
- ŽELEZOBETON
- NOSNÉ STENY
- KONSTRUKCE NAD ROVINOU POHLEDU
- STÁVAJÍCÍ KONSTRUKCE

POZNÁMKY


- ROZMĚRY PRŮŘAZŮ V NOSNÉ KONSTRUKCI JE NUTNÉ KONTROLOVAT S ARCHITEKTUROU
- VŠETKY ROZMĚRY KONTROLOVAT NA MÍSTĚ
- VÝŠKY A ROZMĚRY DVEŘÍ A OKEN JE NUTNÉ KONTROLOVAT S ARCHITEKTUROU
- DOKUMENTACE SLOŽÍ NA VYDÁNÍ STAVEBNÍHO POVOLENÍ A NENAHRADZUJE REALIZAČNÍ PROJEKT
- NEDÍLNOU SOUČÁSTÍ VÝKRESOVÉ DOKUMENTACE JE TECHNICKÁ ZPRÁVA
- PŘI REALIZACI OBJEKTU JE NUTNÉ DODRŽET VŠECHNY VÝROBNÍ PROCESY PODLE SOUČASNÉ PLATNÝCH NOREM A TECHNOLOGICKÝCH POSTUPŮ POUŽITÝCH VÝROBCŮ

POUŽITÉ MATERIÁLY

BETON: EN206-C25/30-XC2- CI0,4-Dmax16-S3

OCEL: S235

REV.	DATE	DESCRIPTION	DRAFTED BY	CHECKED BY	APPROVED BY
REV.	DATE	POPIS	VYPRACOVAL	KONTROLOVAL	SCHVÁLIL

INVESTOR INVESTOR	MĚSTO LYSÁ NAD LABEM				
GENERÁLNÍ PROJEKTANT GENERAL DESIGNER	Ing. arch. Milan Vojtěch Nerudova 77, 533 04 Sezemice				
ZODPOVEDNÝ PROJEKTANT RESPONSIBLE DESIGNER	Ing. Róbert Černaj Hronovická 498, 530 02 Pardubice			Č E R N A J S T A T I K A S T A V E B	
PROJEKT PROJECT STAVBA BUILDING JEDNOTKA PART	REKONSTRUKCE PAVILONU E ZS J.A.KOMENSKÉHO LYSÁ NAD LABEM				
MÍSTO STAVBY PLACE	p.č. 344/5; st. 1940, k. ú. Lysá nad Labem [689505]				
ČÁST DLE VYHLÁŠKY PART ACCORDING TO DECREE D.1.2 Stavebně konstrukční řešení					
VYPRACOVAL DRAFTED BY: Róbert Černaj			AUTORIZACE		
KONTROLOVAL CHECKED BY: Róbert Černaj					
MĚŘÍTKO SCALE: -					
DATUM 1. VYD. 1st PUB. DATE: 2021-09					
NÁZEV DOKUMENTU DOCUMENT TITLE Výkres tvaru šterbinového stropu					
STAVBA BUILDING ČÁST PART	STUPEŇ PHASE	OBCHODNÍ SOUBOR TENDER CONTRACT	ČÍSLO DOKUMENTU DOCUMENT NUMBER	REVIZE REVISION	DATUM DATE
-	DPS	-	b.02	00	2021-09