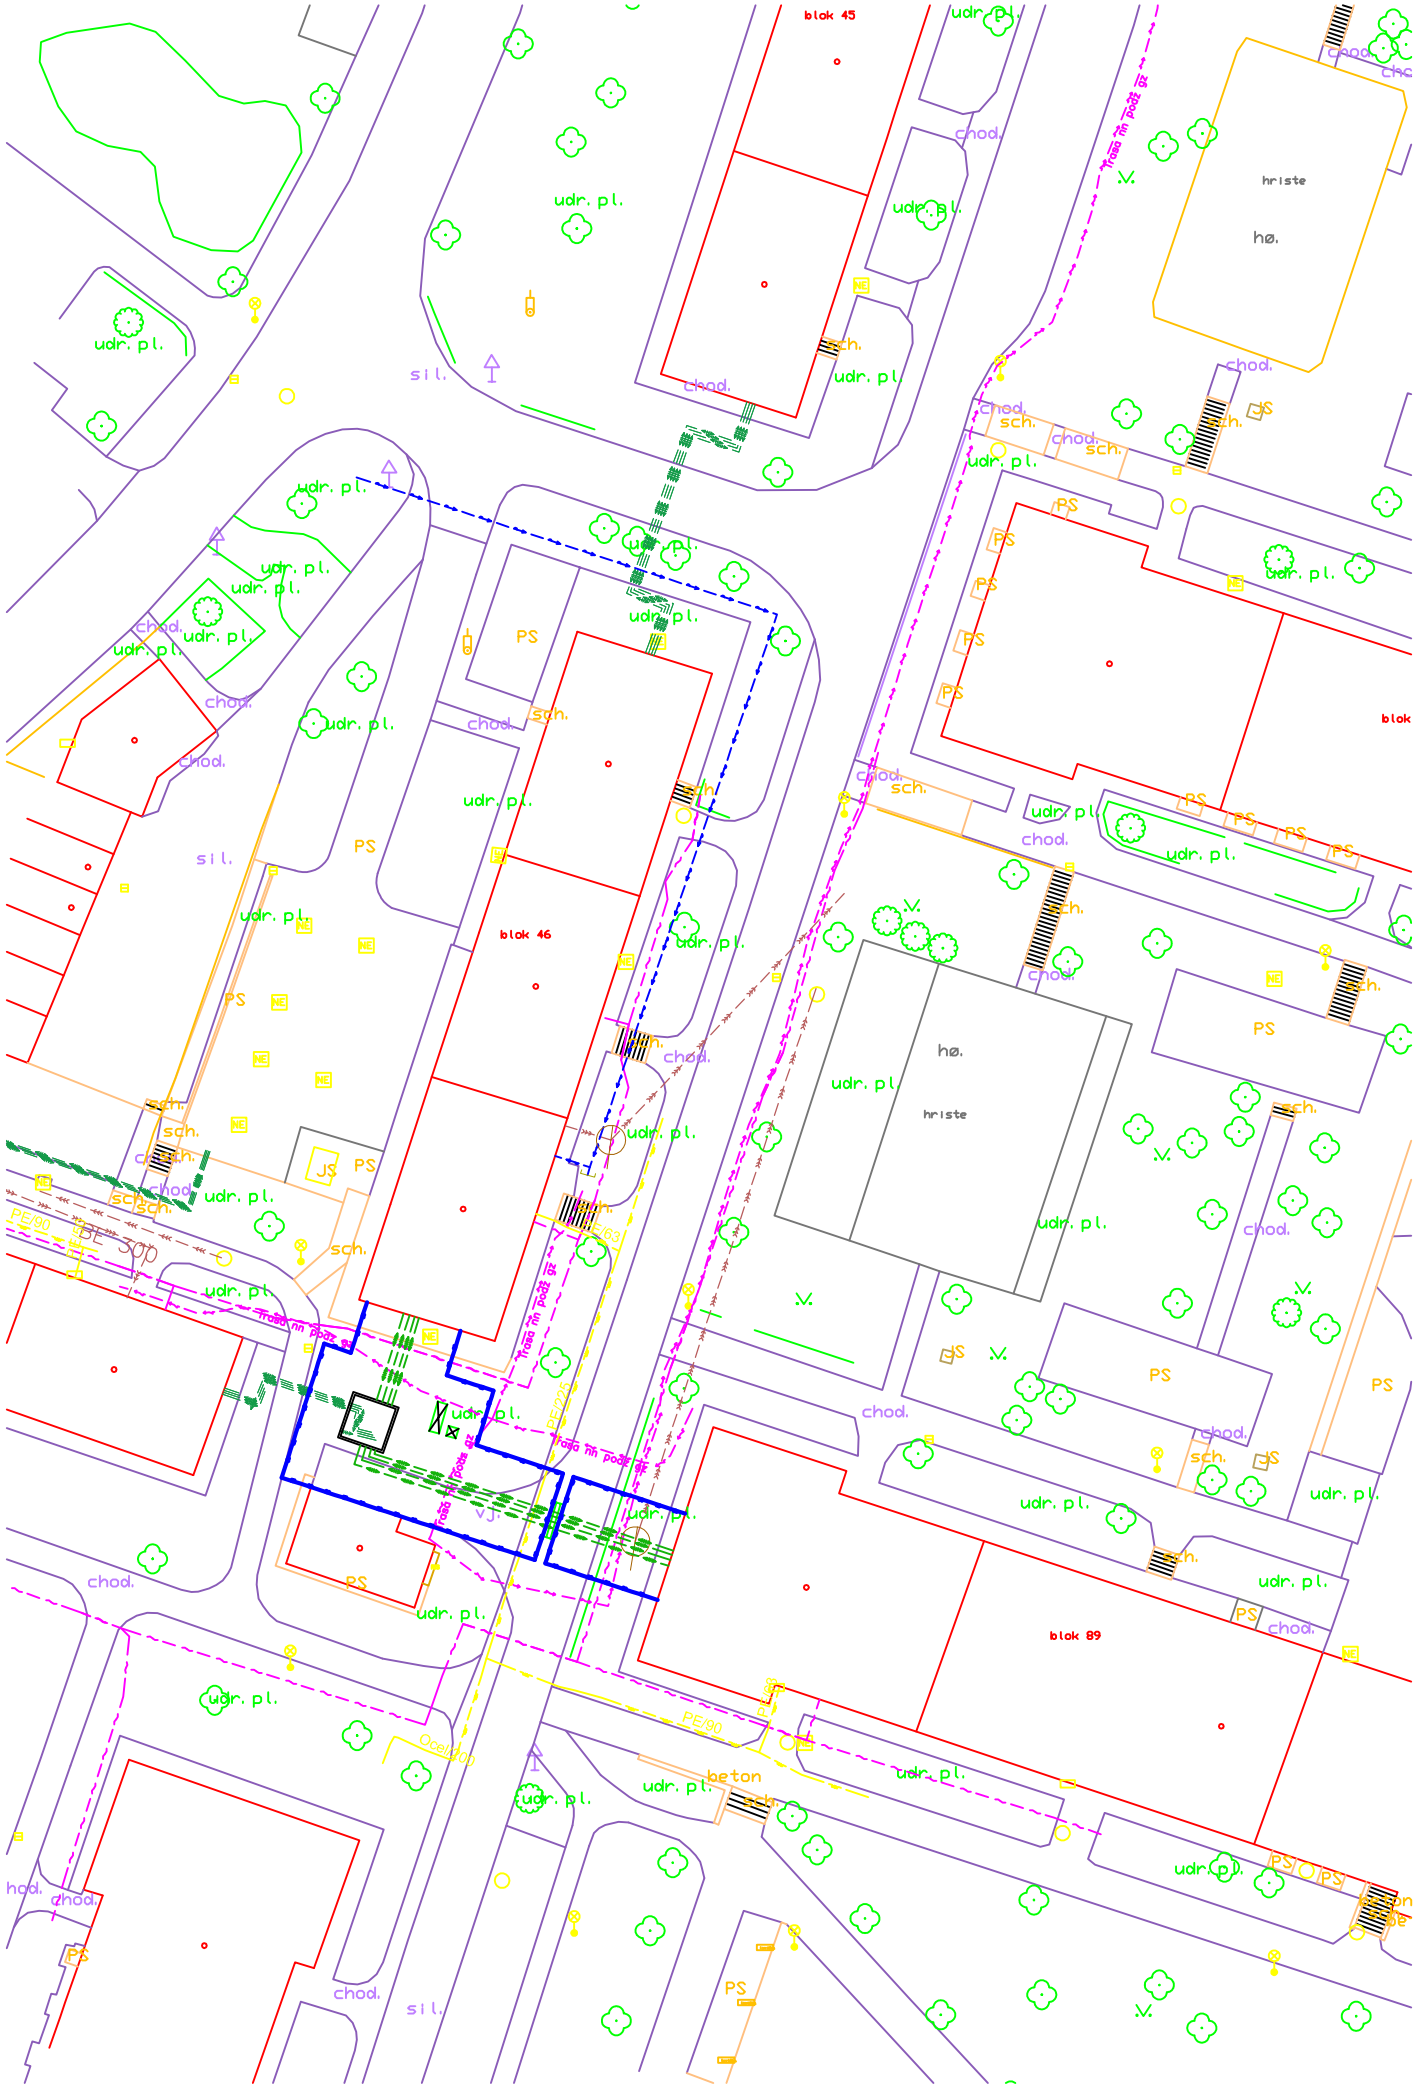

LEGENDA

STÁVAJÍCÍ OBJEKTY

STÁVAJÍCÍ KOMUNIKACE A ZPEVNĚNÉ PLOCHY

HRANICE OPLOCENÍ

NÁVRH PLOCHY PRO MOBILNÍ WC(TOI–TOI)

SKLAD MATERIÁLU (PŘEDIZOLOVANÉ POTRUBÍ)

PROVIZORNÍ LÁVKA PRO PĚŠÍ

REKONSTRUKCE POTRUBÍ – TV a ÚT

NOVÁ ŠACHTA

STÁVAJÍCÍ INŽENÝRSKÉ SÍTĚ

STÁVAJÍCÍ POTRUBÍ – TV a ÚT

KANALIZACE – SČVK

PLYNOVOD – SČVK

PLYNOVOD – RWE

KABELOVÁ TRASA NN– ČEZ DISTRIBUCE

SDĚLOVACÍ KABELY–CETIN

S

REV.	DATUM DATE	PŘEDMĚT REVIZE DESCRIPTION	NAVRHL DESIGNED BY	PŘEZK. CHECKED BY	SCHVÁLIL APPROVED BY

REVIZE REVISION

VYPRACOVAL	KRESLIL	SCHVÁLIL	TECHNOLOG
Cihlář	Cihlář	Ing. Procházková	

cheminvest

INVESTOR : United Energy, a.s.

STAVBA :

STAVBA

REKONSTRUKCE POTRUBÍ TV A ÚT
REKONSTRUKCE TOPNÉHO KANÁLU OKRSKU VS 22
MOST – ÚT A TV

DRUH DOKUMENTACE	
ČÍSLO ZAKÁZKY	17 032/A
DATUM	06/2017
MĚŘÍTKO 1:500	C4

OBSAH VÝKRESU

SITUACE ZOV

ARCHIVNÍ ČÍSLO CAD

3–I–05419