


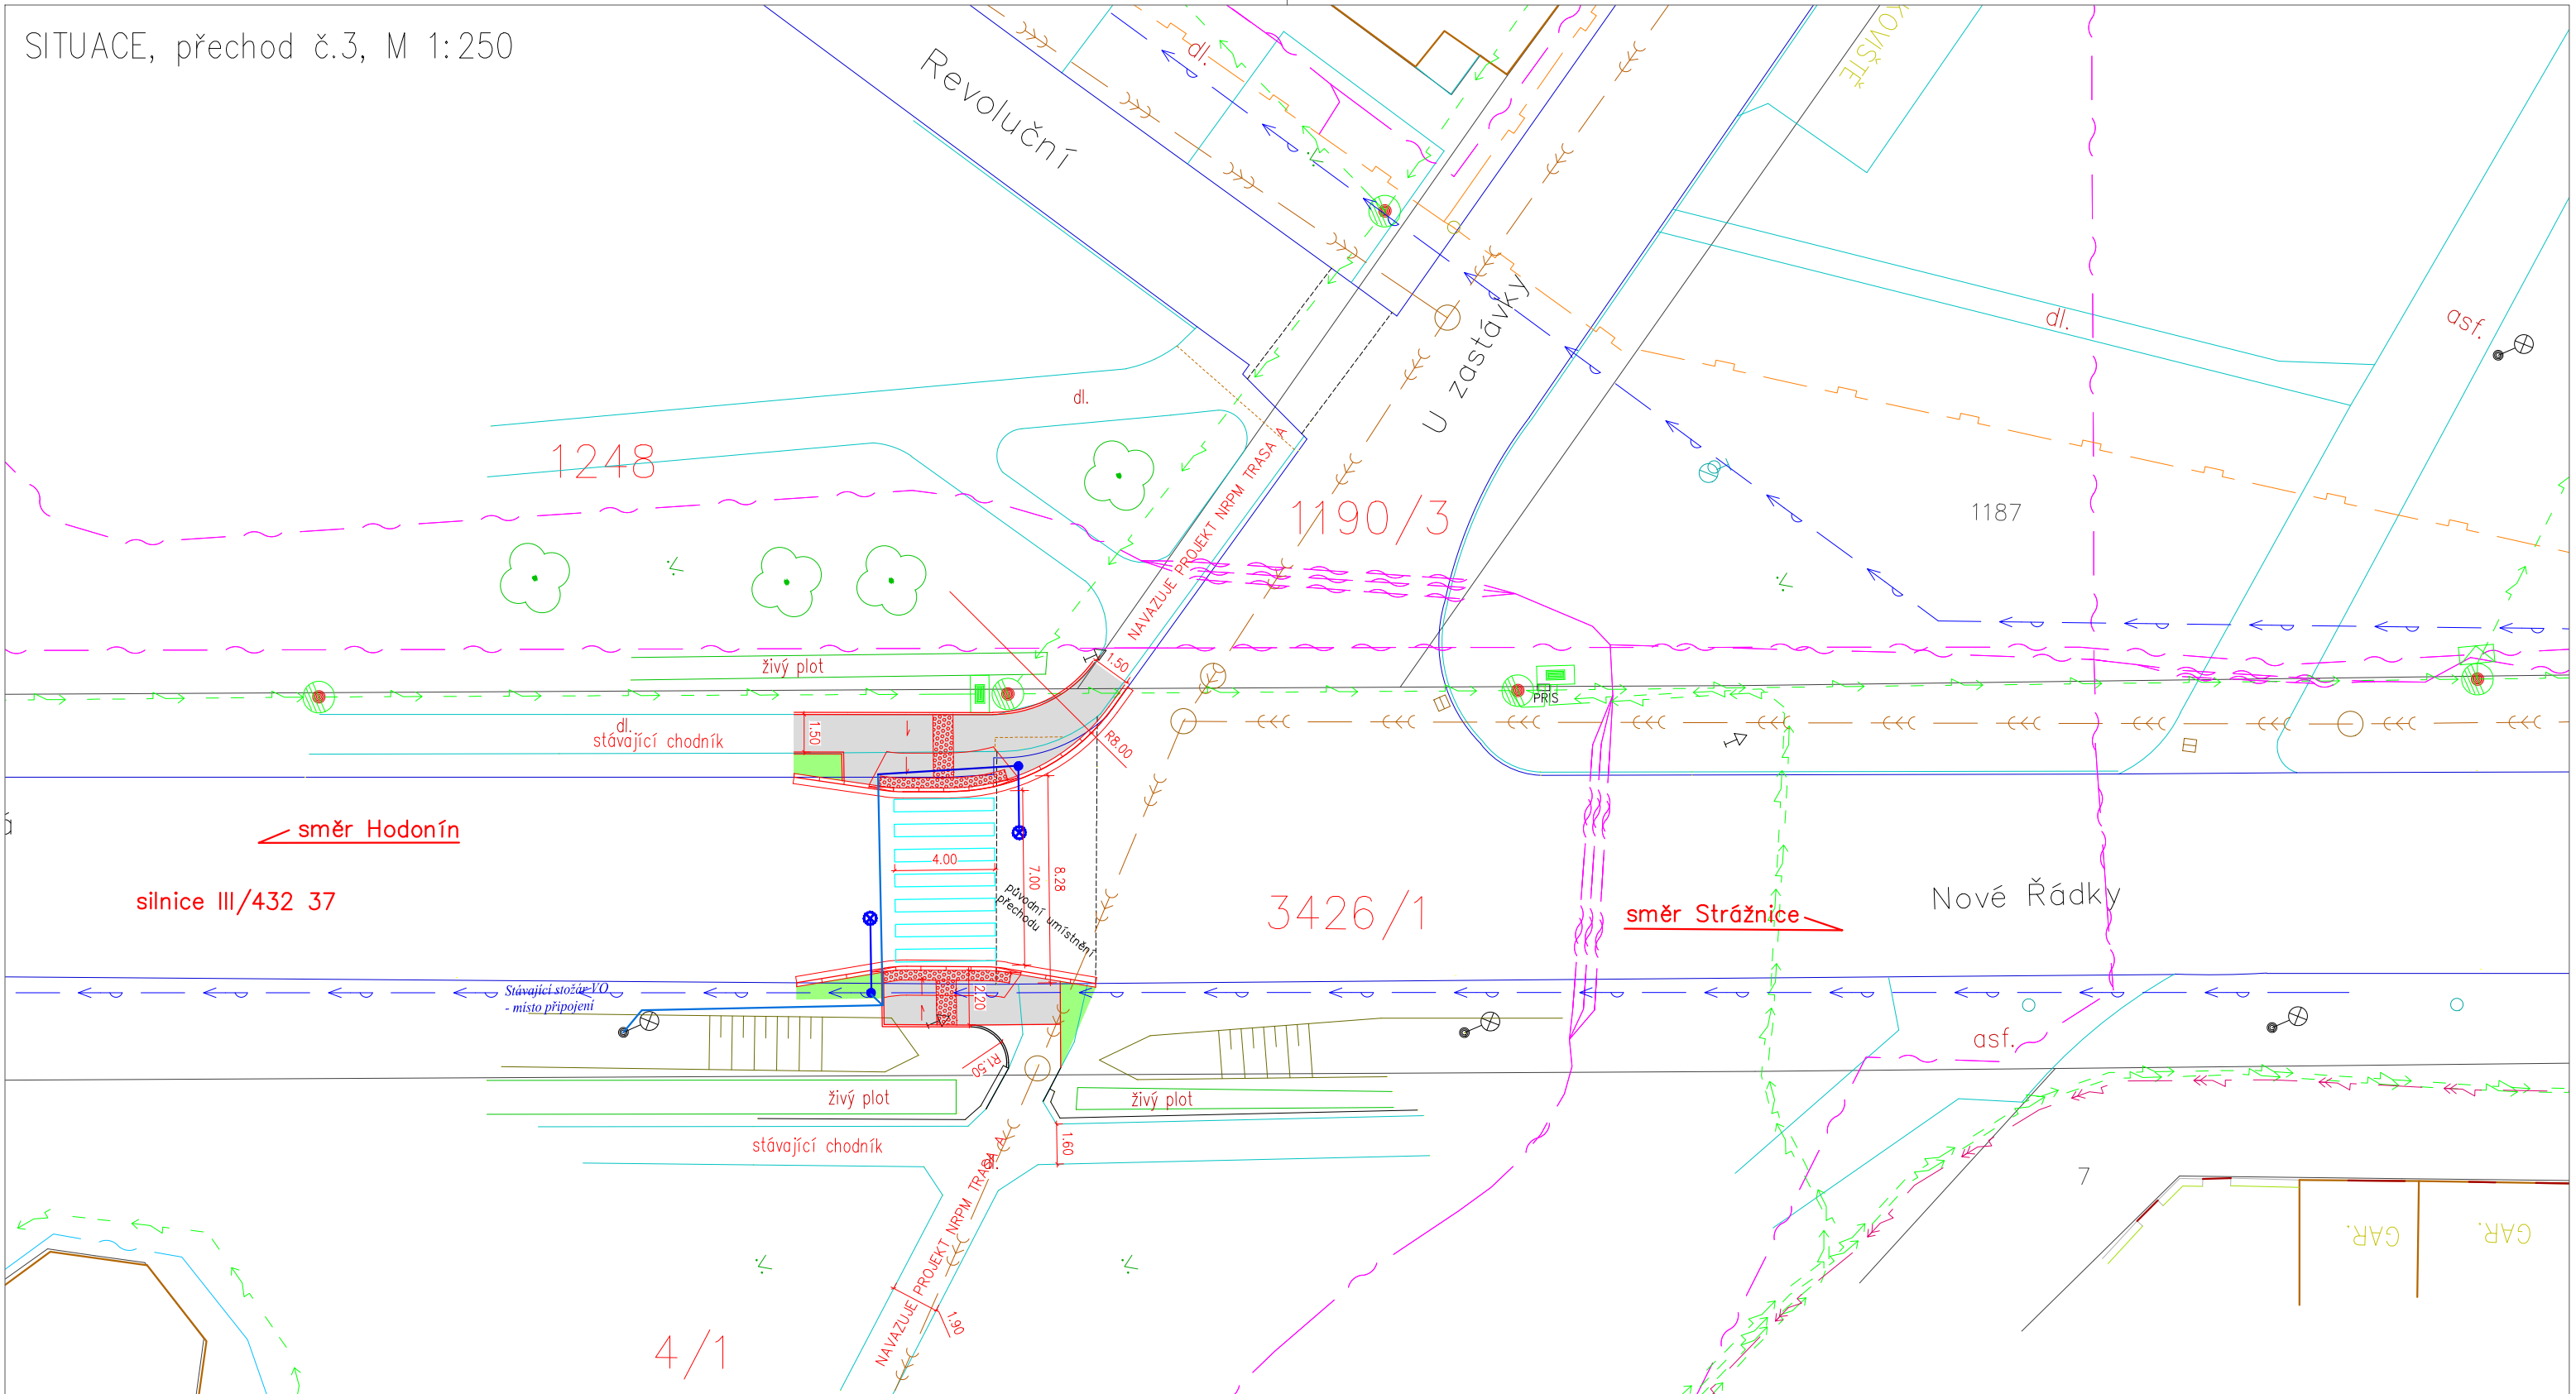

LEGENDA SÍTÍ

- NN NADZEMNÍ
- VN PODZEMNÍ
- PLYNOVOD
- SDĚLOVACÍ KABEL O2
- SDĚLOVACÍ KABEL T-MOB.
- VODOVOD
- KANALIZACE

LEGENDA POVRCHŮ

- BETONOVÁ DLAŽBA TL. 60MM
BARVA PŘÍRODNÍ ŠEDÁ
- BETONOVÁ DLAŽBA TL. 60MM
HMATOVÁ ÚPRAVA, BARVA ČERVENÁ
- ZELEŇ

VYPRACOVAL A KRESLIL :		ZODP. PROJEKTANT :			
Ing. Štefančík Peter		Ing. Štefančík Peter			
STAVEBNÍ ÚŘAD :	Hodonín	MÍSTO STAVBY :	Rohatec		
INVESTOR :	Obec Rohatec, Květná 359/1, 69601 Rohatec				
AKCE :					
ROHATEC – Rekonstrukce přechodů ul. Hodonínská				STUPEŇ :	DPS
				DATUM :	6/2015
				FORMÁT :	2A4
				MĚŘITKO :	1:250
PŘÍLOHA : SITUACE, přechod č.3				PŘÍLOHA č.	PARÉ č.
				C.2.3	