


Vzorový řez v místě točny a parkovacích stání

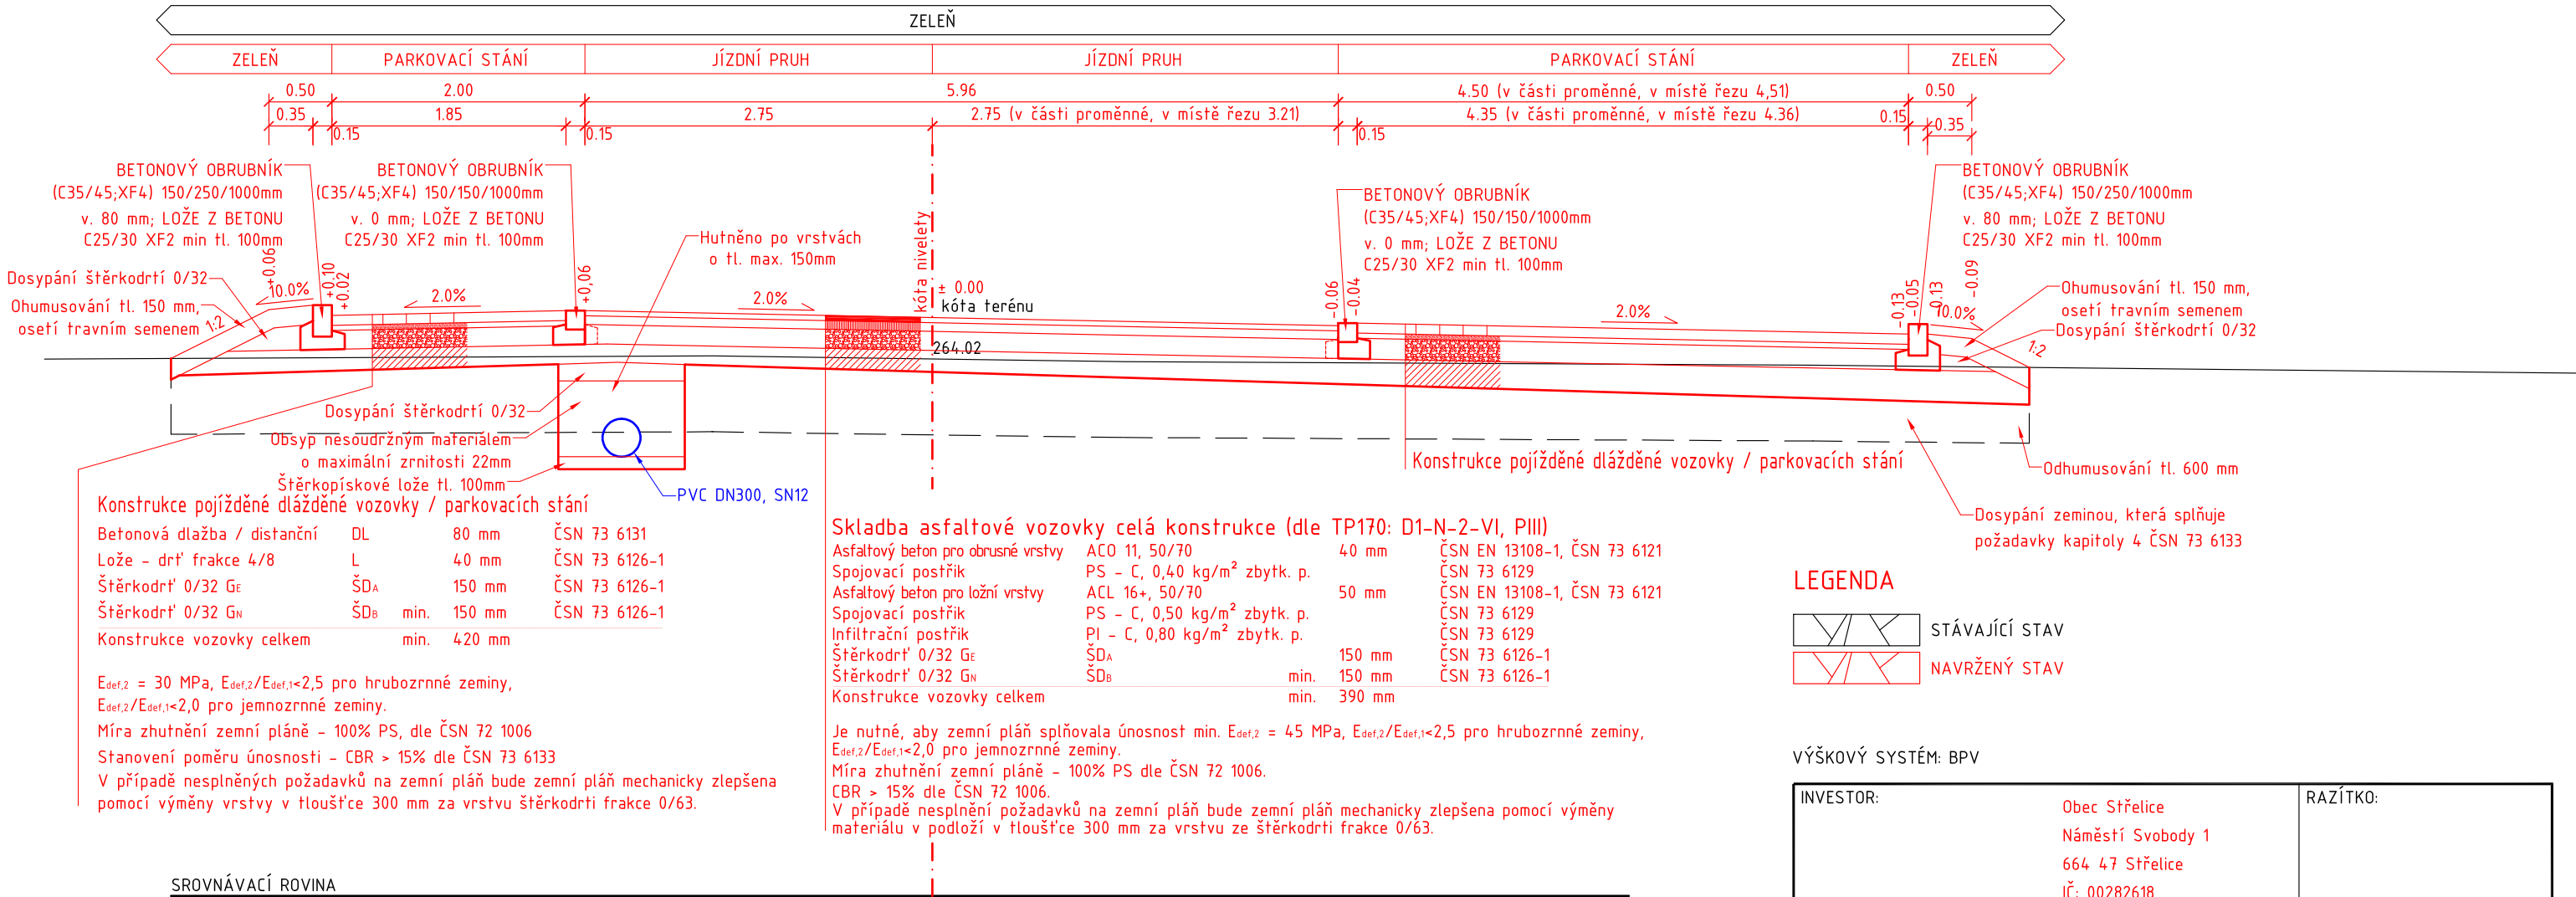

LEGENDA

	STÁVAJÍCÍ STAV
	NAVRŽENÝ STAV

VÝŠKOVÝ SYSTÉM: BPV

INVESTOR:	Obec Střelice Náměstí Svobody 1 664 47 Střelice IČ: 00282618	RAZÍTKO:
HLAVNÍ PROJEKTANT:	Ing. Martin Smělý Slunečná 481/6 634 00, Brno IČ: 728 89 934 tel.: 737 103 345 mail: marsmely@mail.cz	ING. MARTIN SMĚLÝ ČKAIT - 1004435

NÁZEV STAVBY:	STŘELICE, PRODLOUŽENÍ ULICE POD LESEM
---------------	---------------------------------------

MĚŘÍTKO:	1:50	KRAJ:	JIHOMORAVSKÝ
DATUM:	PROSINEC 2019	OKRES:	Brno-venkov
VYPRACOVAL:	Ing. Martin Smělý	MÍSTO STAVBY:	STŘELICE
VED. PROJEKTANT:	Ing. Martin Smělý	KAT. ÚZEMÍ:	Střelice u Brna
STUPEŇ:	DUR + DSP	Č. KAT. ÚZEMÍ:	757 438

NÁZEV VÝKRESU:		
VZOROVÝ PŘÍČNÝ ŘEZ		
KÓD	ČÍSLO VÝKRESU	PARÉ
D.1.1	04	