



PŮDORYS 1.N.P. 1:200

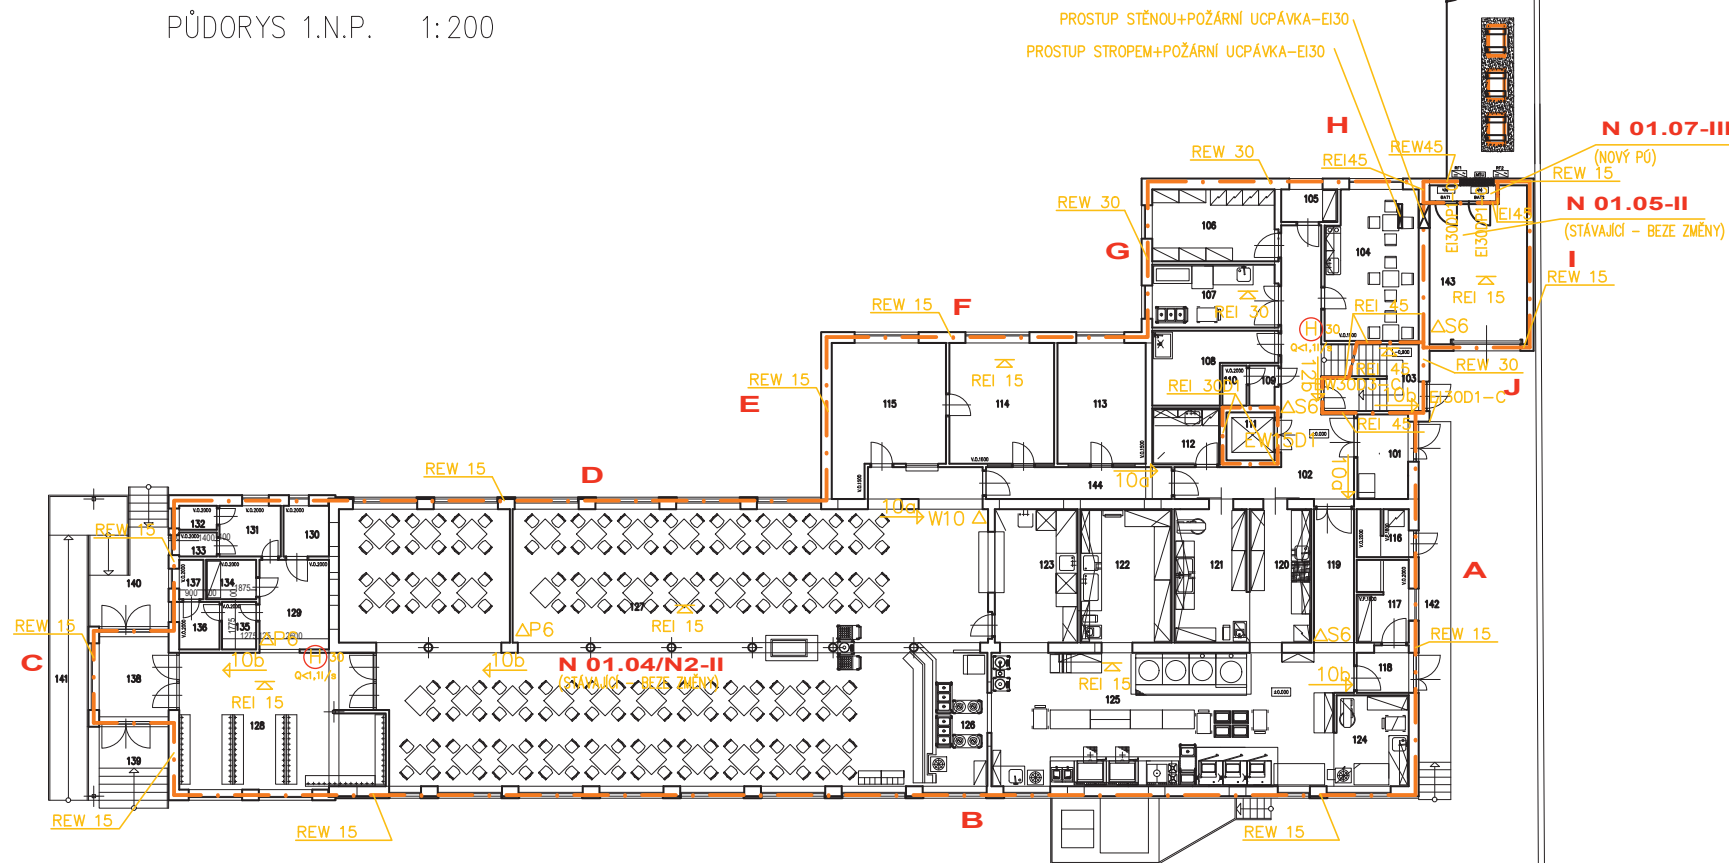

Zodp.projektant ing.Jiří Kopecký		Vypracoval ing.Jiří Kopecký		Kontrola ing.Jiří Kopecký		ing.Jiří Kopecký projekt.činnost ve výstavbě Weinfurtherova 84,Vysoké Mýto tel.: 608903570	
Kraj : Pardubický		Obec : Choceň					
Investor :		Město Choceň, Jungmannova 301, 565 01 Choceň; IČ: 002 78 955					
Název akce : Snížení energetické náročnosti, školní jídelna Fügenerova 147, Choceň							
Objekt : SO 01 OBJEKT JÍDELNY							
Obsah : POŽÁRNĚ BEZPEČNOSTNÍ ŘEŠENÍ PŮDORYS 1.N.P.							
Datum						5/2024	
Číslo zakázky							
Stupeň dok.						DSP	
Měřítko						1:200	
Příloha :						D.1.3.b).1	

PŮDORYS 2.NP 1:200

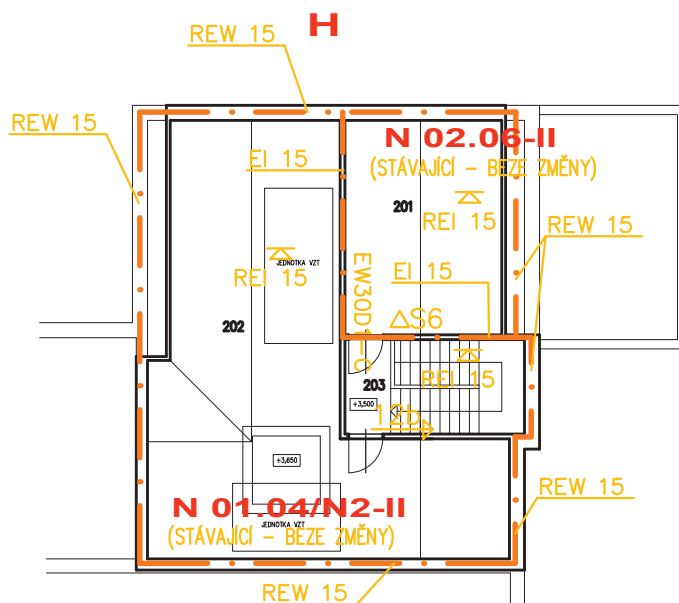

Zodp.projektant	Vypracoval		Kontrola	ing.Jiří Kopecký projekt.činnost ve výstavbě Weinfurtherova 84,Vysoké Mýto tel.: 608903570	
ing.Jiří Kopecký	ing.Jiří Kopecký		ing.Jiří Kopecký		
Kraj :	Pardubický	Obec :	Choceň		
Investor :	Město Choceň, Jungmannova 301, 565 01 Choceň; IČ: 002 78 955				
Název akce : Snížení energetické náročnosti, školní jídelna Fügnerova 147, Choceň				Datum	5/2024
				Číslo zakázky	
				Stupeň dok.	DSP
				Měřítko	1:200
Objekt :	SO 01 OBJEKT JÍDELNY			Příloha : D.1.3.b).2	
Obsah :	POŽÁRNĚ BEZPEČNOSTNÍ ŘEŠENÍ PŮDORYS 2.N.P.				