SITUACE - VYTÁPĚNÍ - 1:200

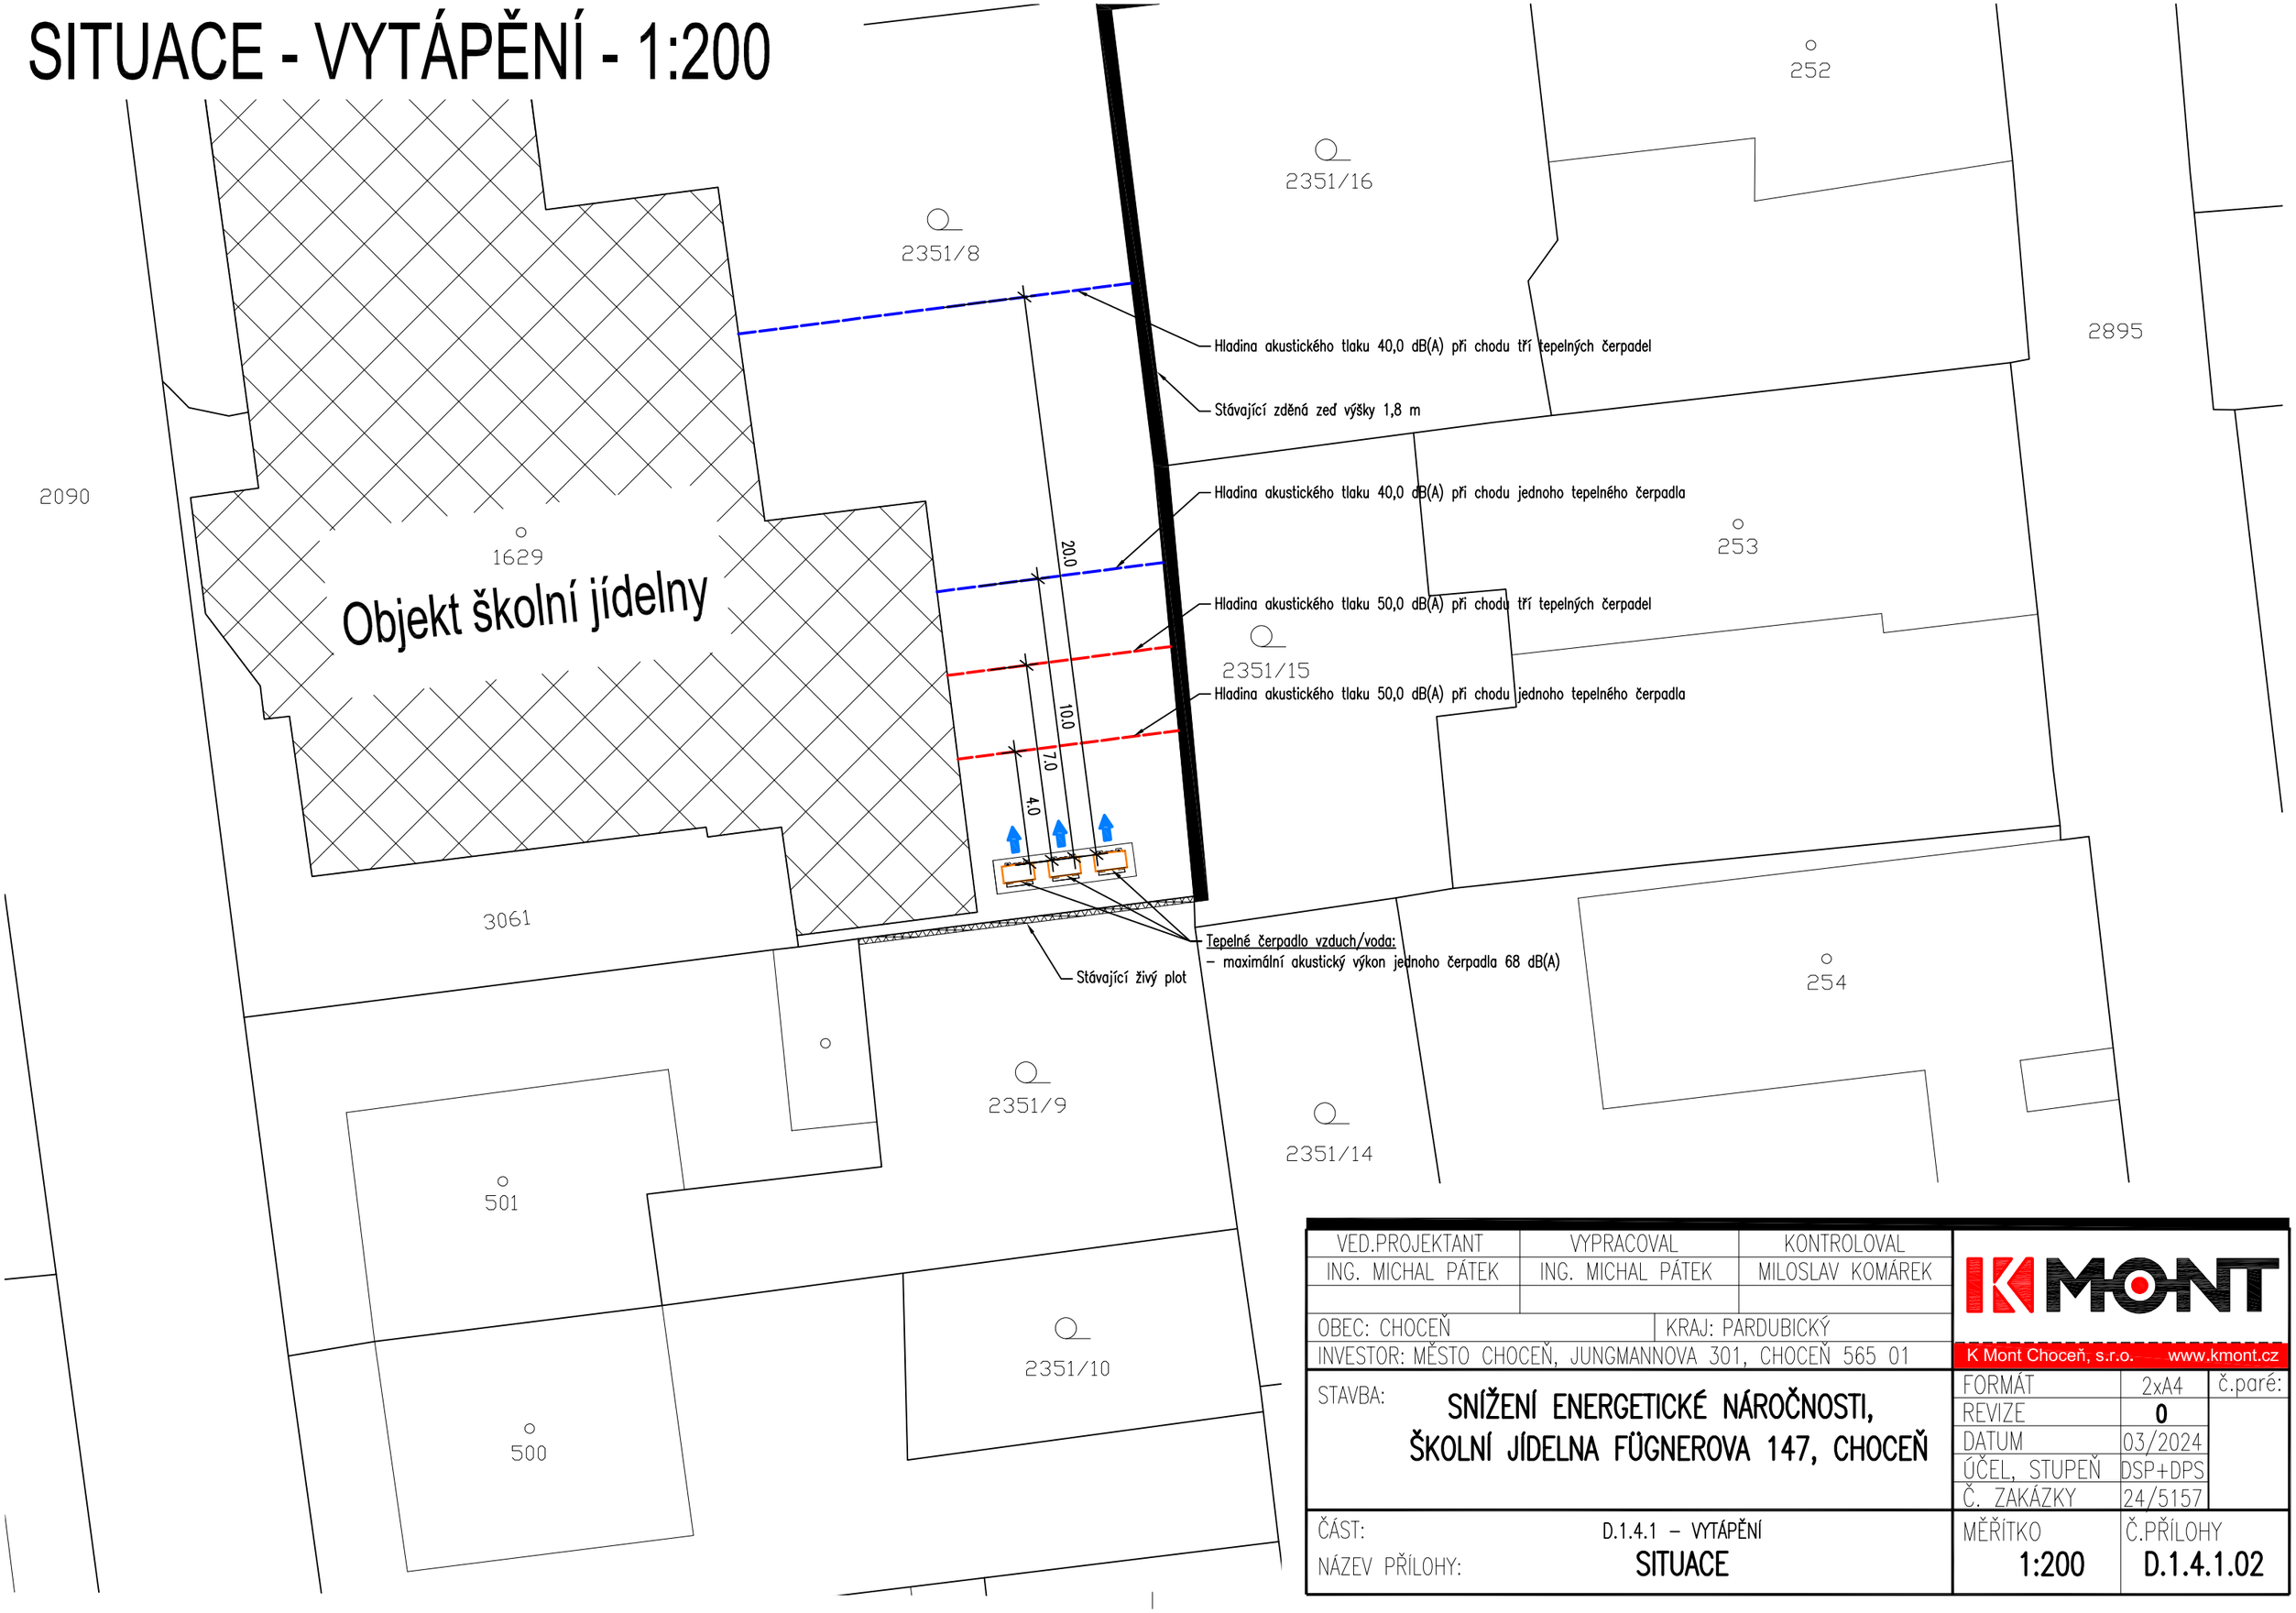

VED.PROJEKTANT	VYPRACOVAL	KONTROLOVAL
ING. MICHAL PÁTEK	ING. MICHAL PÁTEK	MILOSLAV KOMÁREK

OBEC: CHOCEŇ | KRAJ: PARDUBICKÝ

INVESTOR: MĚSTO CHOCEŇ, JUNGMANNOVA 301, CHOCEŇ 565 01

K MONT Choceň, s.r.o. www.kmont.cz

STAVBA: **SNÍŽENÍ ENERGETICKÉ NÁROČNOSTI, ŠKOLNÍ JÍDELNA FÜGNEROVA 147, CHOCEŇ**

FORMÁT	2xA4	č.paré:
REVIZE	0	
DATUM	03/2024	
ÚČEL, STUPEŇ	DSP+DPS	
Č. ZAKÁZKY	24/5157	

ČÁST: D.1.4.1 – VYTÁPĚNÍ

NÁZEV PŘÍLOHY: **SITUACE**

MĚŘÍTKO: 1:200

Č.PŘÍLOHY: D.1.4.1.02