


VZOROVÉ ULOŽENÍ POTRUBÍ - 1:15

Nezpevněné nebo zelené plochy

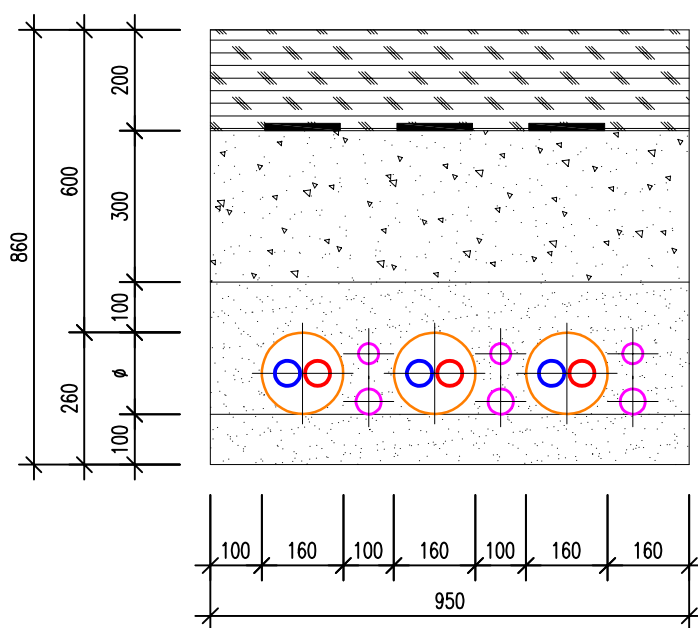

V zahradách a obdělávaných plochách
200 mm v šíři výkopu sejmutí a zpětné
navrácení vrchní vrstvy zeminy.

Výstražná páska, perforovaná

Zpětný zásyp výkopkemu
Hutnění na min P.S. 97%

Obsyp 100 mm nad vrh potrubí
písek (0–4 mm), ruční hutnění

3xchránička pro napájecí kabely
Předizolované potrubí DUO 50+50/162
3xchránička pro komunikační kabely

Podsyp 100 mm písek (0–4 mm)

VED.PROJEKTANT ING. MICHAL PÁTEK		VYPRACOVAL ING. MICHAL PÁTEK		KONTRLOVAL MILOSLAV KOMÁREK				
OBEC: CHOCEŇ		KRAJ: PARDUBICKÝ				K Mont Choceň, s.r.o. www.kmont.cz		
INVESTOR: MĚSTO CHOCEŇ, JUNGMANNOVA 301, CHOCEŇ 565 01								
STAVBA: <div>SNÍŽENÍ ENERGETICKÉ NÁROČNOSTI, ŠKOLNÍ JÍDELNA FÜGNEROVA 147, CHOCEŇ</div>						FORMÁT	1x A4	č.par: <div></div>
						REVIZE	0	
						DATUM	03/2024	
						ÚČEL, STUPEŇ	DSP+DPS	
						Č. ZAKÁZKY	24/5157	
ČÁST: NÁZEV PŘÍLOHY:		D.1.4.1 – VYTÁPĚNÍ VZOROVÉ ULOŽENÍ POTRUBÍ		MĚŘÍTKO 1:15		Č.PŘÍLOHY D.1.4.1.07		