



PŮDORYS 1NP - VZDUCHOTECHNIKA 1:50

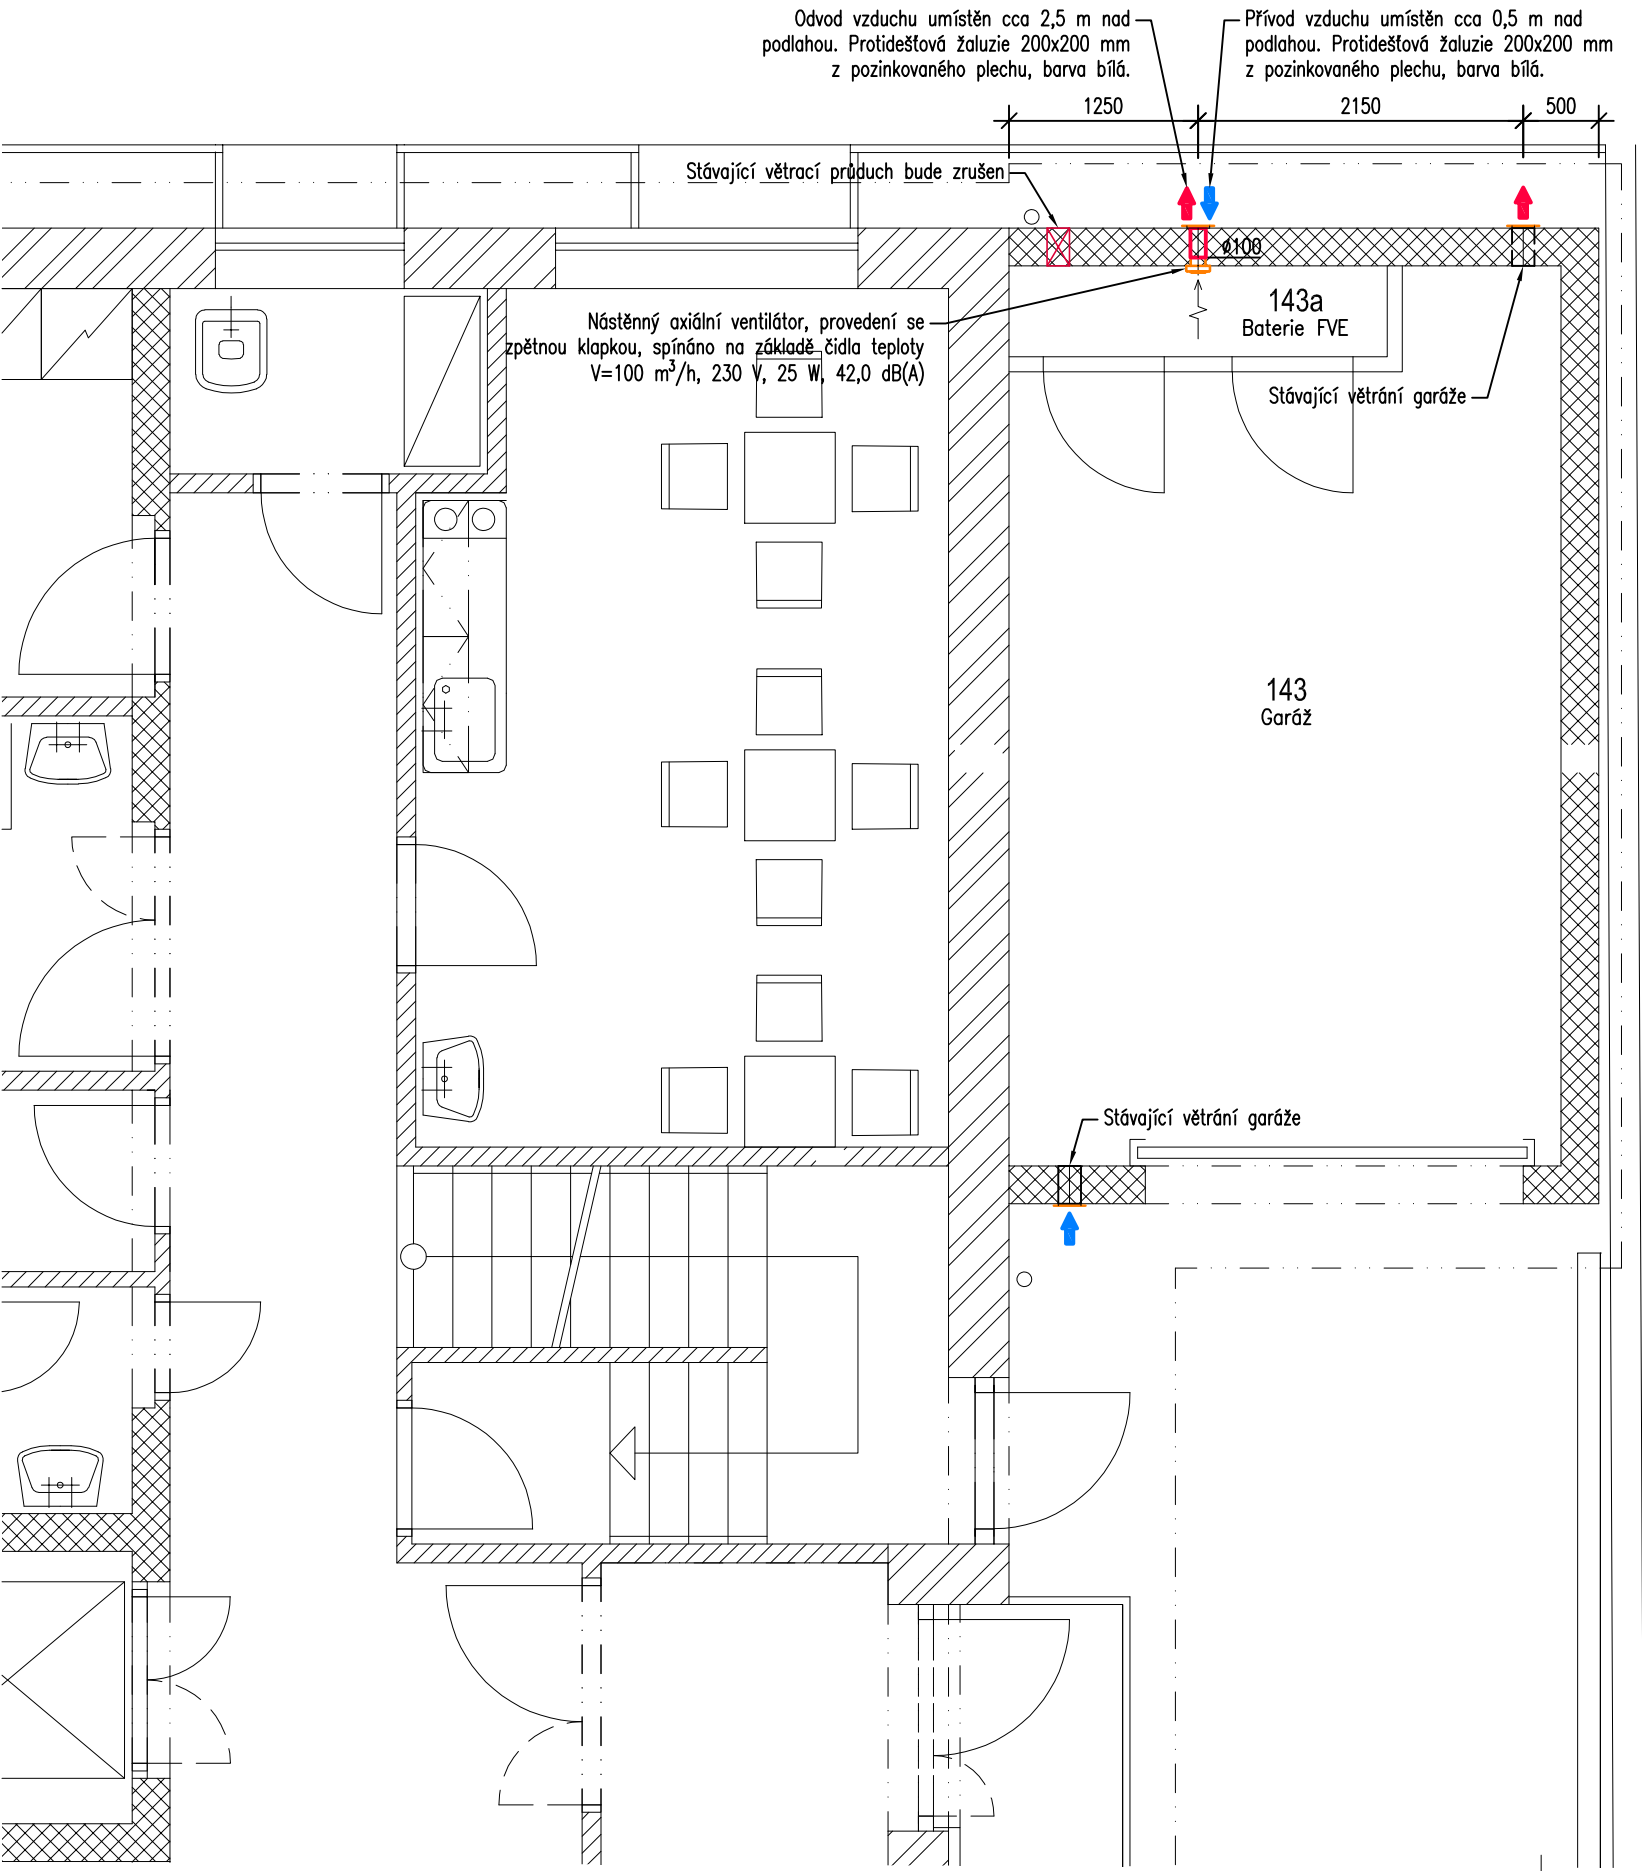

VED.PROJEKTANT	VYPRACOVAL	KONTRLOVAL			
ING. MICHAL PÁTEK	ING. MICHAL PÁTEK	MILOSLAV KOMÁREK			
OBEC: CHOCEŇ		KRAJ: PARDUBICKÝ		K Mont Choceň, s.r.o. www.kmont.cz	
INVESTOR: MĚSTO CHOCEŇ, JUNGMANNOVA 301, CHOCEŇ 565 01			FORMÁT	3xA4	č.paré:
STAVBA: SNÍŽENÍ ENERGETICKÉ NÁROČNOSTI, ŠKOLNÍ JÍDELNA FÜGNEROVA 147, CHOCEŇ			REVIZE	0	
			DATUM	03/2024	
			ÚČEL, STUPEŇ	DSP+DPS	
			Č. ZAKÁZKY	24/5157	
ČÁST: D.1.4.2 – VZDUCHOTECHNIKA			MĚŘÍTKO	Č.PŘÍLOHY	
NÁZEV PŘÍLOHY: PŮDORYS 1NP			1:50	D.1.4.2.02	