


# Rozvaděč R-EL

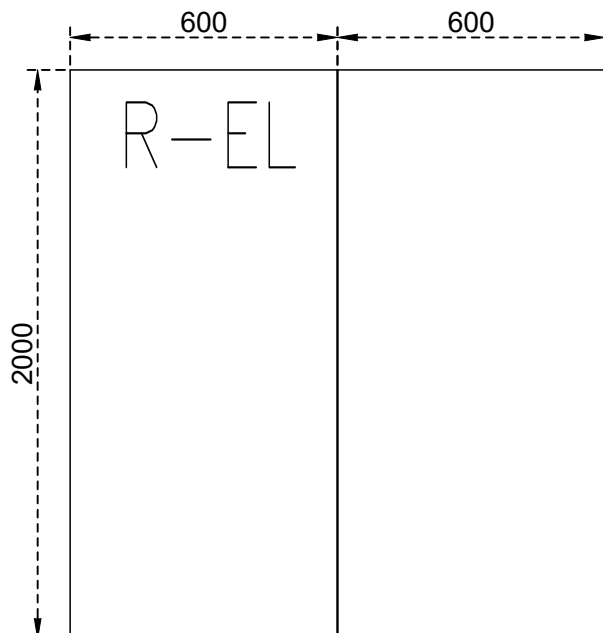

## PŘISAZENÝ SKŘÍŇOVÝ ROZVADĚČ

Rozměry: š 1200, v 2005, h 300

Přívod: vrchem

Vývody: vrchem

$I_n = 400A$ ,  $I_{ks} = 10kA$

## Základní údaje:

Napěťová soustava : 3+NPE, AC 50Hz, 230/400V, TN-CS


Ochranná opatření dle ČSN 33 2000-4-41 ed.3 a norem souvisejících :

Základní ochrana - izolací živých částí a krytím

Ochrana při poruše - ochranným pospojováním a automatickým odpojením od zdroje

Doplňková ochrana - proudovým chráničem

			<div>BOHUMIL BROŽOVSKÝ</div> <div>PROJEKCE, MONTÁŽ, REALIZACE FOTOVOLTAICKY</div> <div>IČO:11705698</div> <div>JEHNĚDÍ 61</div> <div>562 01, Ústí nad Orlicí</div> <div>tel: 734 111 563, e-mail: brozovsky915gmail.com</div>				
VYPRACOVAL		VED. PROJEKTANT	ZODPOVĚDNÝ PROJEKTANT				
B. BROŽOVSKÝ		ING. MICHAL PÁTEK	V. BEZPERÁT				
MÍSTO VÝSTAVBY		ŠKOLNÍ JÍDELNA FÜGNEROVA 147, CHOCEŇ					
INVESTOR		MĚSTO CHOCEŇ, JUNGMANNOVA 301, CHOCEŇ 565 01					
AKCE		SNÍŽENÍ ENERGETICKÉ NÁROČNOSTI, ŠKOLNÍ JÍDELNA FÜGNEROVA 147, CHOCEŇ					
					K Mont Choceň, s.r.o.		www.kmont.cz
					ČÍSLO ZAKÁZKY	24019	
					DATUM	06/2024	
OBSAH		D.1.4.3 - SILNOPROUDÉ ROZVODY A INSTALACE FVE ELEKTROMĚROVÝ ROZVADĚČ					
					STUPEŇ	DSP+DPS	
					MĚŘÍTKO	—	
		ČÍSLO VÝKRESU	D.1.4.3.6				

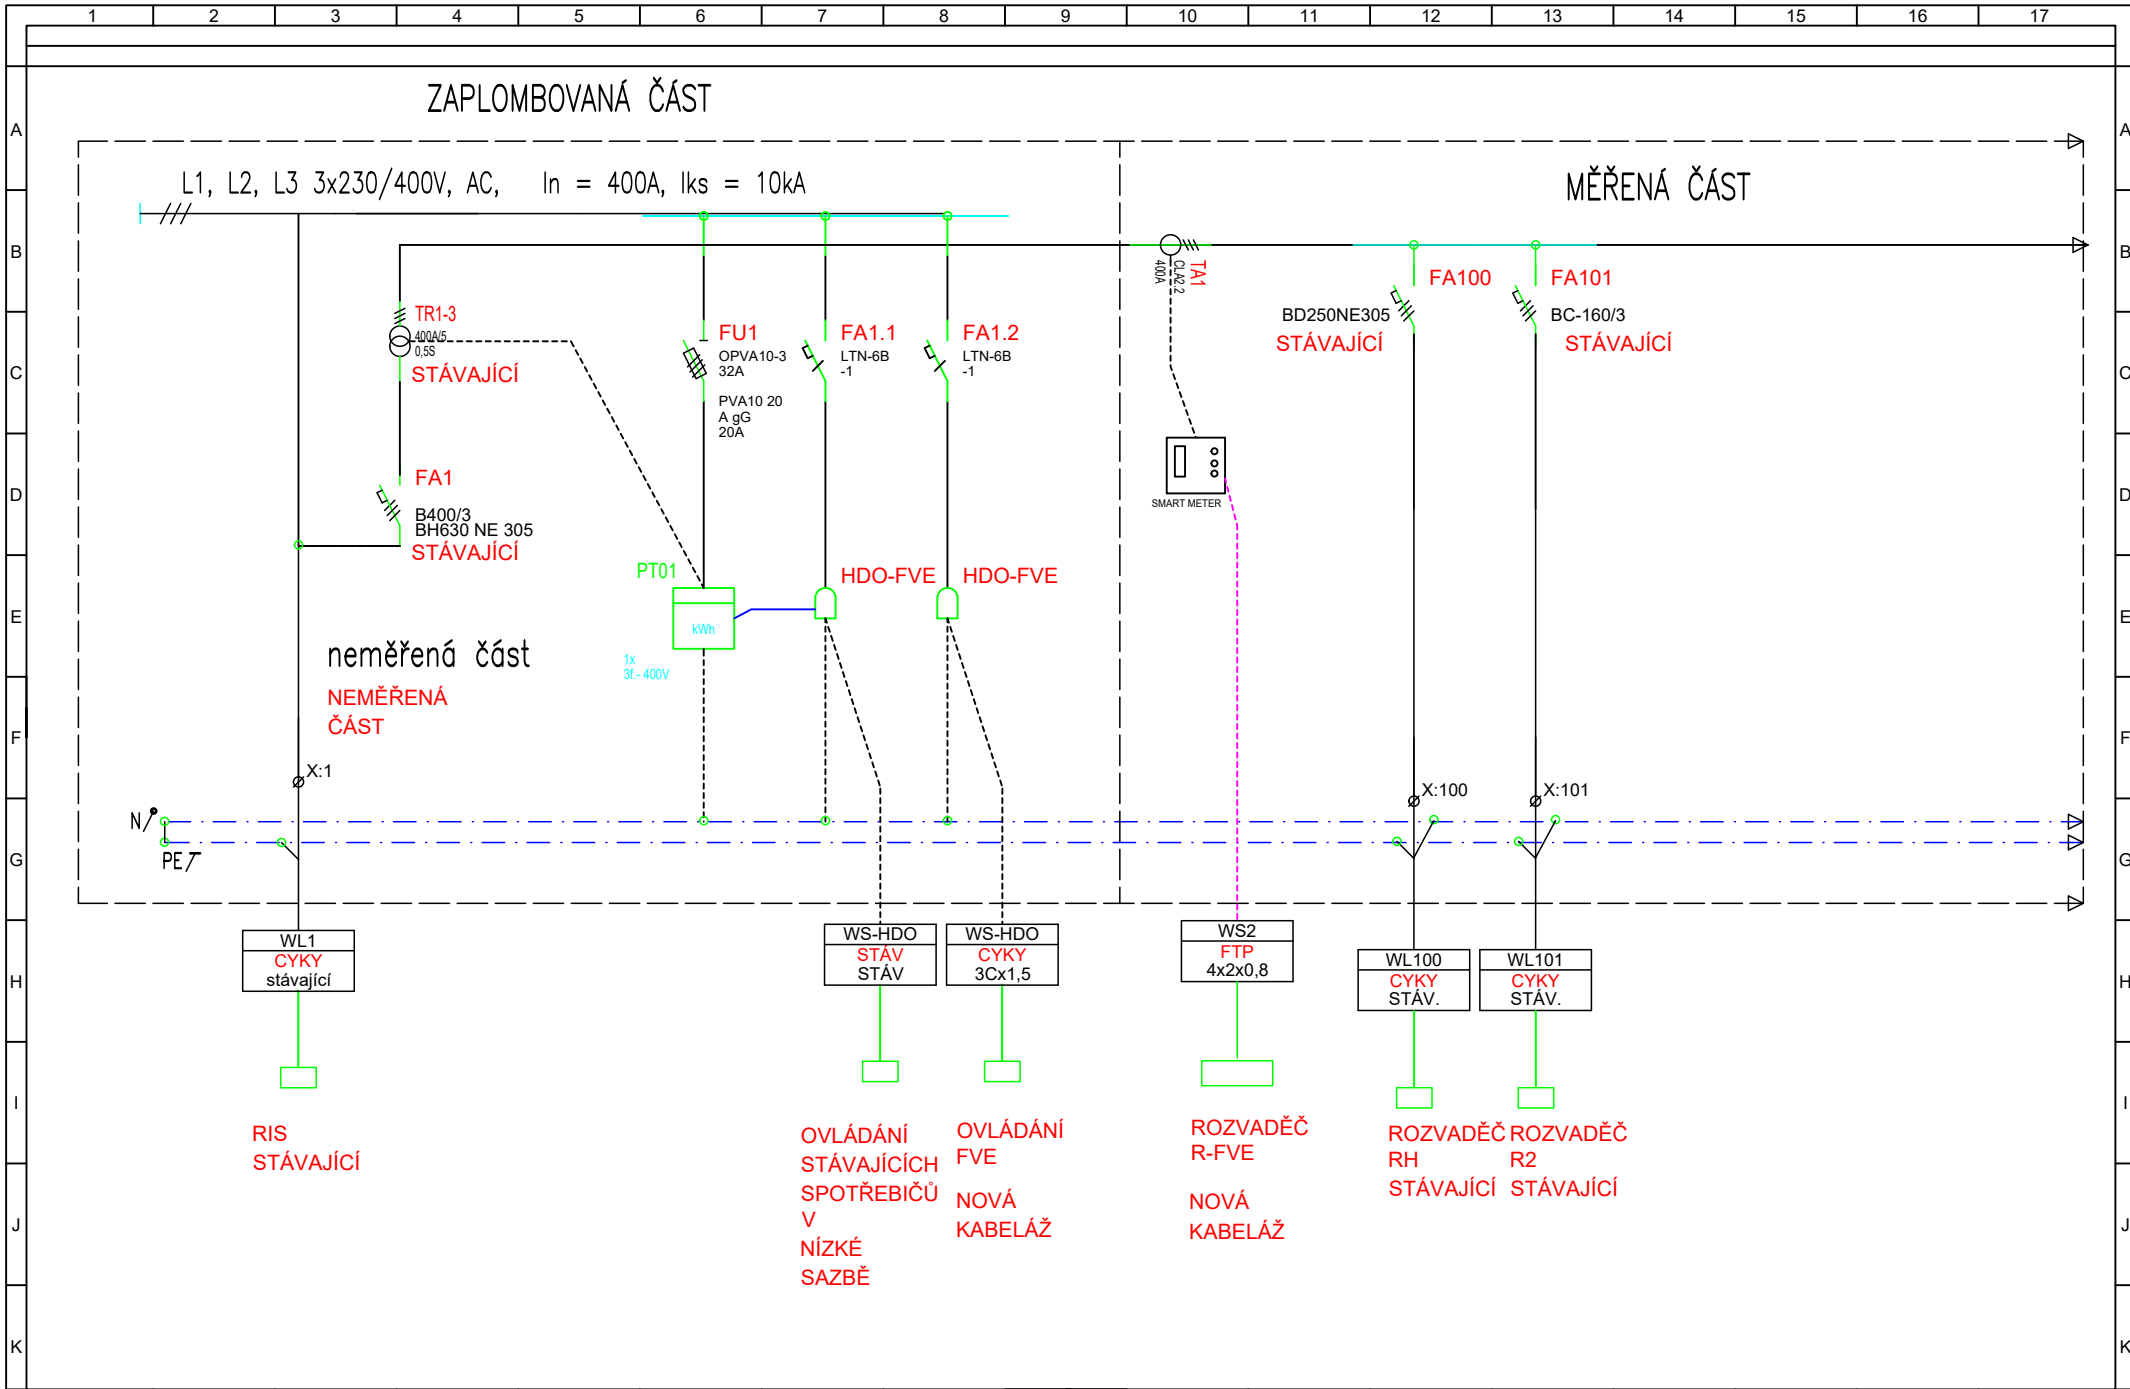

1	2	3	4	5	6	7	8	9	10	11	12	13	14	15	16	17
Vypracoval: B. BROŽOVSKÝ			AKCE: SNIŽENÍ ENERGETICKÉ NÁROČNOSTI, ŠKOLNÍ JÍDELNA FÜGNEROVA 147, CHOCEŇ						Investor: MĚSTO CHOCEŇ, JUNGMANNOVA 301, CHOCEŇ			Zak. číslo: 24019		A.K.:		Listů: 2
Kontroloval:									Obsah: ELEKTROMĚROVÝ ROZVADĚČ			Změna/Datum: ####		V.č.:		List: 2
Datum : 06/2024												Měřítko: 1		-		2