


SCHÉMA PLYNU

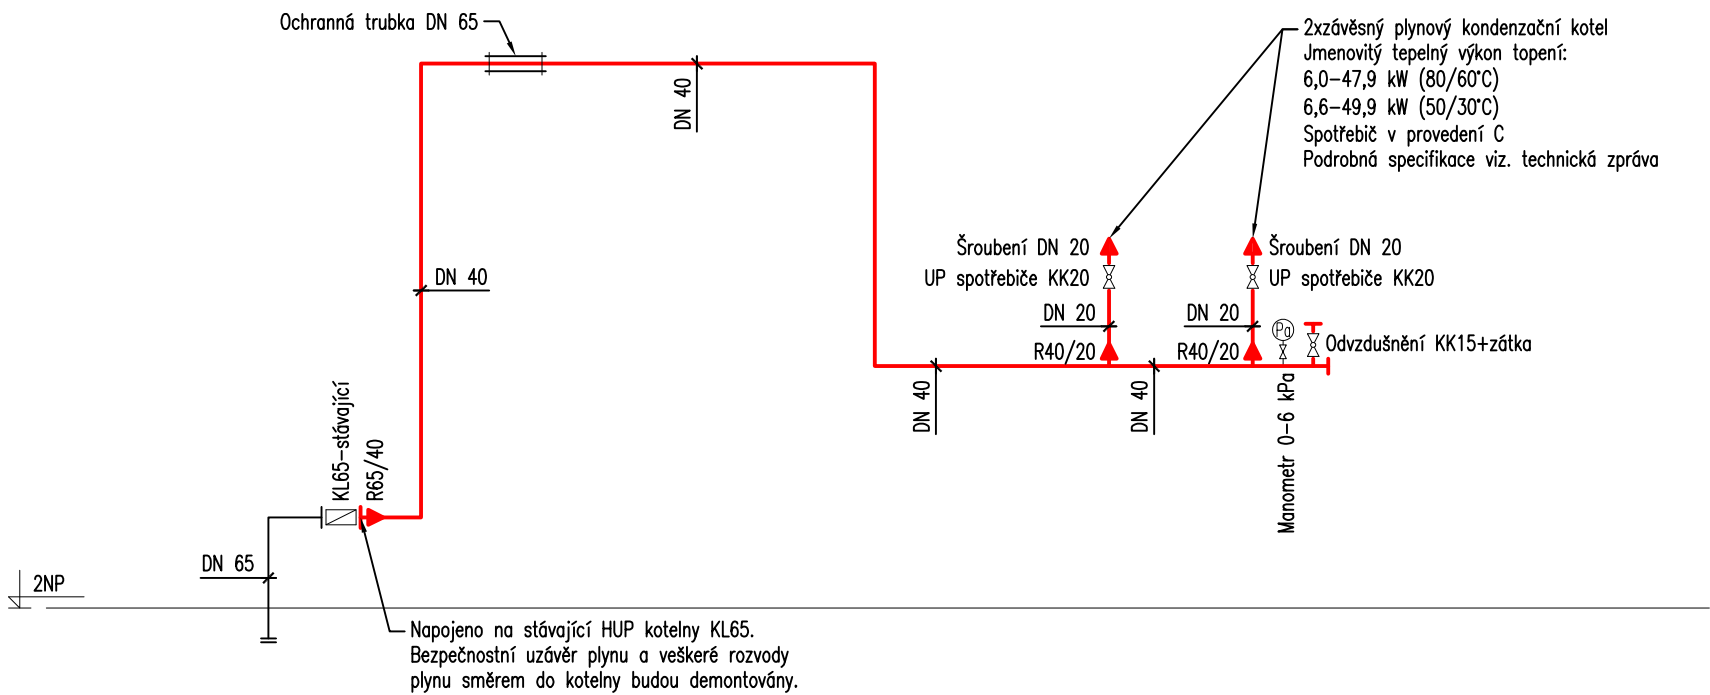

Legenda:

Potrubí:
rozvody NTL plynovodu – nové
rozvody NTL plynovodu – stávající

Potrubí z CU a PE je označeno vnějším průměrem x tloušťkou stěny.
Ocelové potrubí a armatury jsou označeny jmenovitou světlostí DN/ID.

Armatury:
teploměr
manometr
kulový kohout, DN 25
uzavírací klapka, mezipřirubová, DN 65
filtr, závitový, DN 25
filtr, přírubový, DN 65

VED.PROJEKTANT ING. MICHAL PÁTEK		VYPRACOVAL ING. MICHAL PÁTEK		KONTROLOVAL MILOSLAV KOMÁREK							
OBEC: CHOCEŇ			KRAJ: PARDUBICKÝ								
INVESTOR: MĚSTO CHOCEŇ, JUNGMANNOVA 301, CHOCEŇ 565 01											
STAVBA: <div>SNÍŽENÍ ENERGETICKÉ NÁROČNOSTI, ŠKOLNÍ JÍDELNA FÜGNEROVA 147, CHOCEŇ</div>						K Mont Choceň, s.r.o.		www.kmont.cz			
						FORMÁT		2xA4		č.paré:	
						REVIZE		0			
						DATUM		03/2024			
						ÚČEL, STUPEŇ		DSP+DPS			
		Č. ZAKÁZKY		24/5157							
ČÁST:		D.1.4.4 – PLYNOVÁ ZAŘÍZENÍ				MĚŘITKO		Č.PŘÍLOHY			
NÁZEV PŘÍLOHY:		SCHÉMA PLYNU				–		D.1.4.4.03			