


ZIMA – OKRUH VYTÁPĚNÍ

MAX. DOPRAVNÍ VÝŠKA OBĚHOVÉHO ČERPADLA (OČ)

Hčmax = 14,2 kPa

pmax = 570 kPa PŘI Hčmax = 14,2 kPa

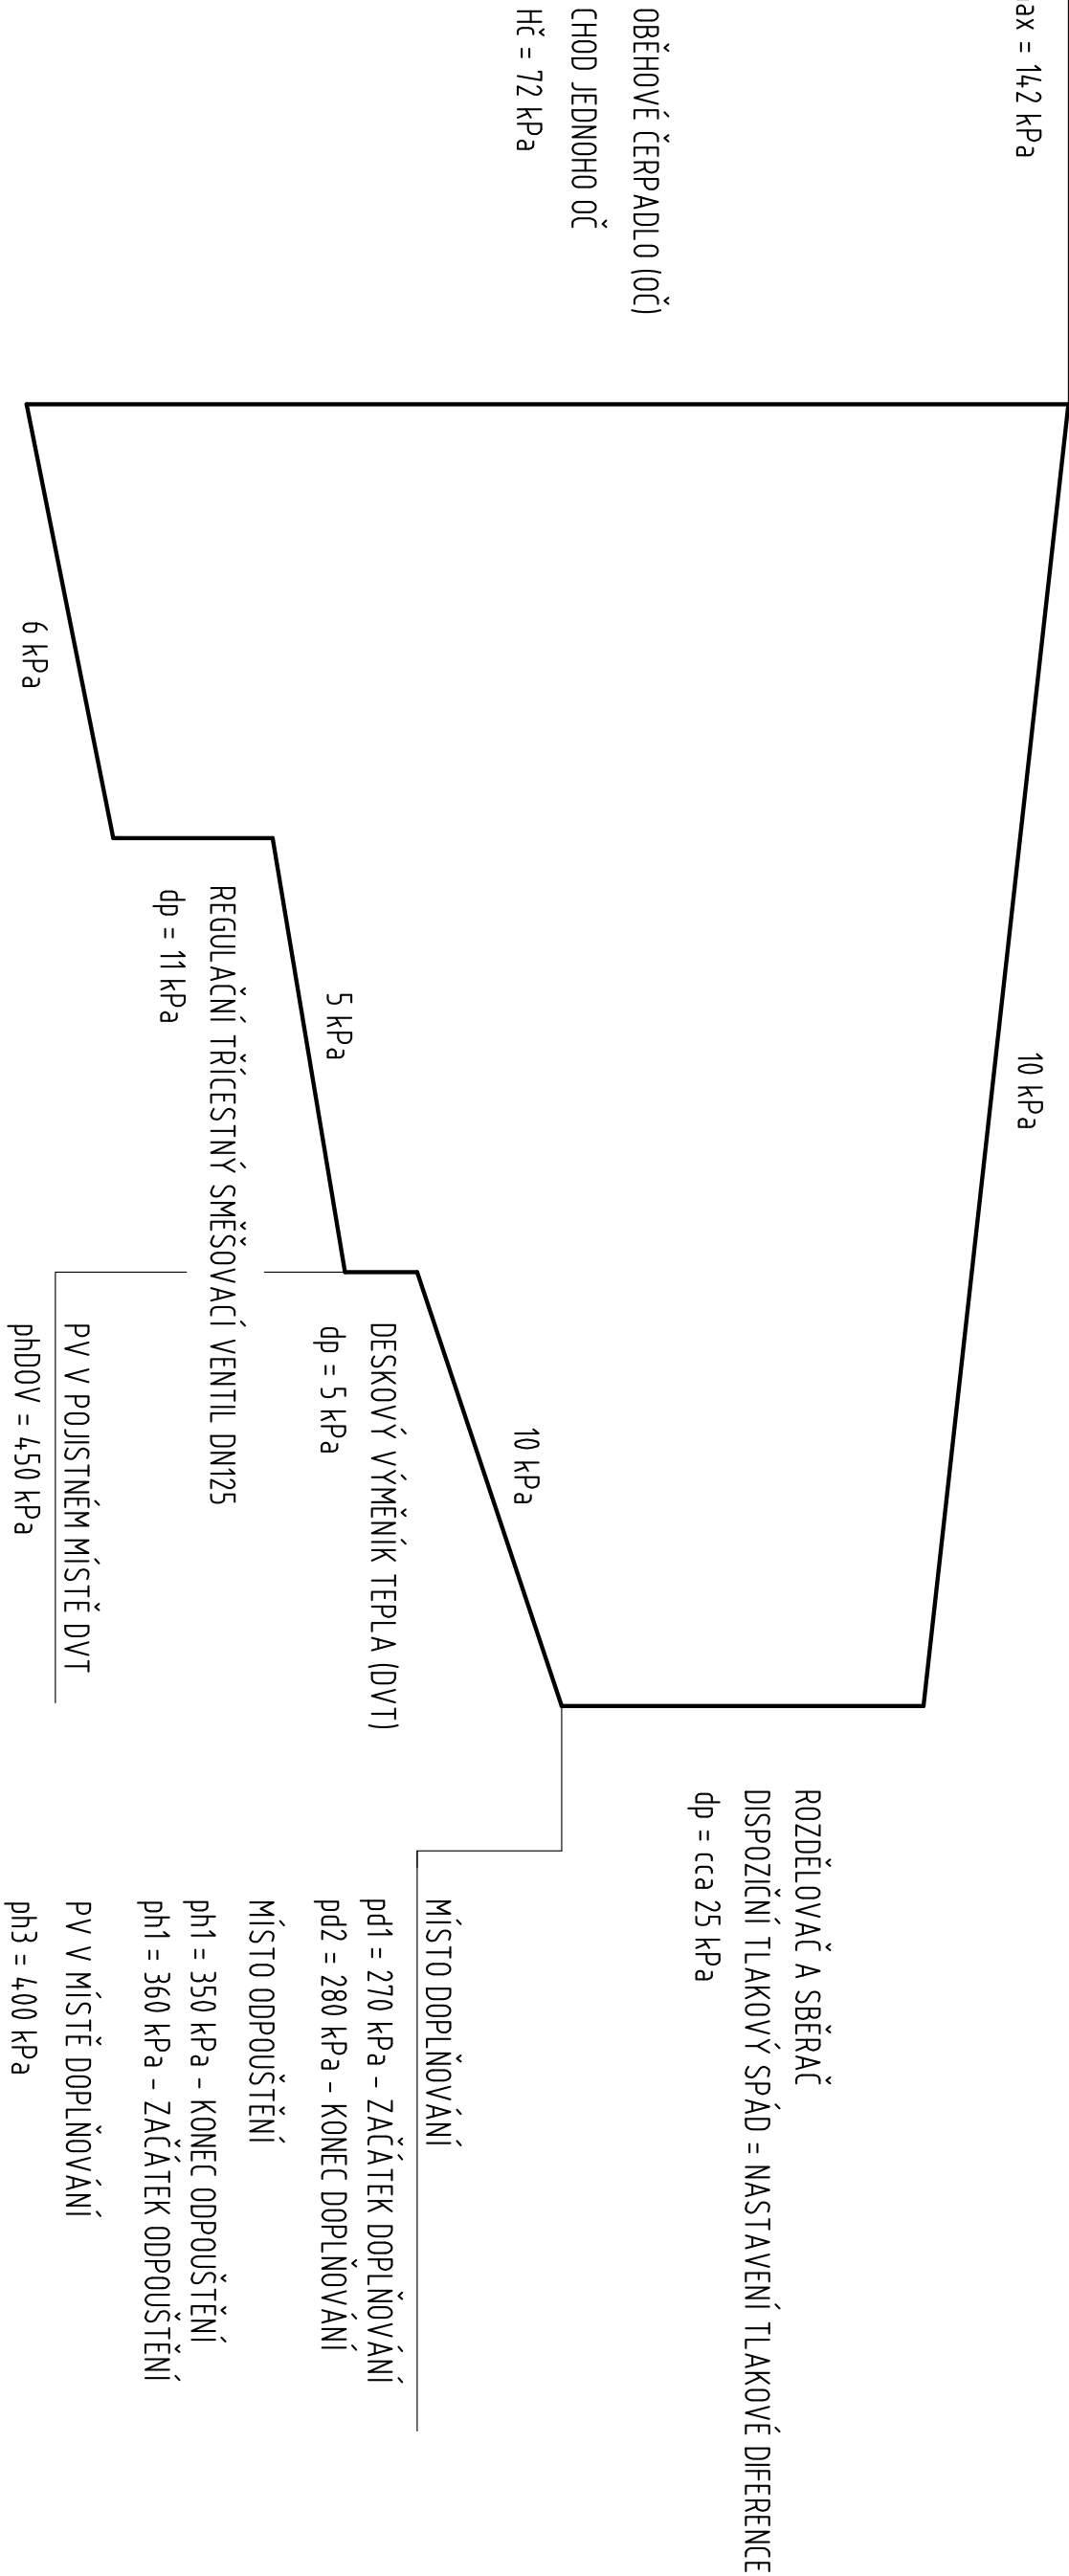

ROZDĚLOVÁČ A SBĚRAČ
DISPOZIČNÍ TLAKOVÝ SPÁD = NASTAVENÍ TLAKOVÉ DIFFERENCE
dp = cca 25 kPa

SOUŘADNICOVÝ SYSTÉM JTSK, VÝŠKOVÝ SYSTÉM BPV

INVESTOR ELEKTRÁRNÝ OPATOVICE, a.s. OPATOVICE NAD LABEM 532 13 PARDUBICE 2	SCHEMA	08	...	...
		07	...	...
OBJEDNATEL ELEKTRÁRNÝ OPATOVICE, a.s. OPATOVICE NAD LABEM 532 13 PARDUBICE 2	AUTORIZACE	06	...	...
		05	...	...
GENERALNÍ PROJEKTANT PPP, spol. s r.o. Masarykovo nám. 1544 530 02 Pardubice Tel.: 466 530 221 e-mail: info@pppcech.cz HP: ING. JAN NEPRAŠ	ZODPOVĚDNÝ PROJEKTANT ING. JAN NEPRAŠ	04	...	...
		03	...	...
ZPRACOVATEL DÍLČÍ ČÁSTI PROJEKTU PPP, spol. s r.o. Masarykovo nám. 1544 530 02 Pardubice Tel.: 466 530 221 e-mail: info@pppcech.cz HP: ING. JAN NEPRAŠ	VYPRACOVAL ING. JAN NEPRAŠ	02	...	...
		01	...	...
STAVBA PARDUBICE, PS C011 - REKONSTRUKCE TECHNOLOGIE Těv + UT V PS	DOKUMENTACE PRO PROVÁDĚNÍ STAVBY (DPS)	REVIZE	POPS REVIZE	DATUM REVIZE
		00		05/2020
PROJEKTOVÁ ČÁST	STUPEŇ DOKUMENTACE	FORMÁT	3 x A4	
		MĚŘÍTKO	---	
PROFESNÍ ČÁST D1.4.03 VYTÁPĚNÍ	SOUBOR	4354_P_D1_C011_4.03_006_00.dwg		
		ČÍSLO VÝKRESU		ČÍSLO PARÉ
NÁZEV PŘÍLOHY PS - TLAKOVÝ DIAGRAM	4354	P	D1	C0114.03.006_00
		PŘEDPOUČA	STUPEŇ	ČÁST