


LEGENDA

- HRANICE POZEMKŮ DLE KN
- HRANICE ŘEŠENÝCH POZEMKŮ
- 68/3 ČÍSLA POZEMKŮ DLE KN
- ŘEŠENÝ OBJEKT SE ZATEPLENÍM
- ŘEŠENÝ OBJEKT – NAVRŽENÁ PŘÍSTAVBA

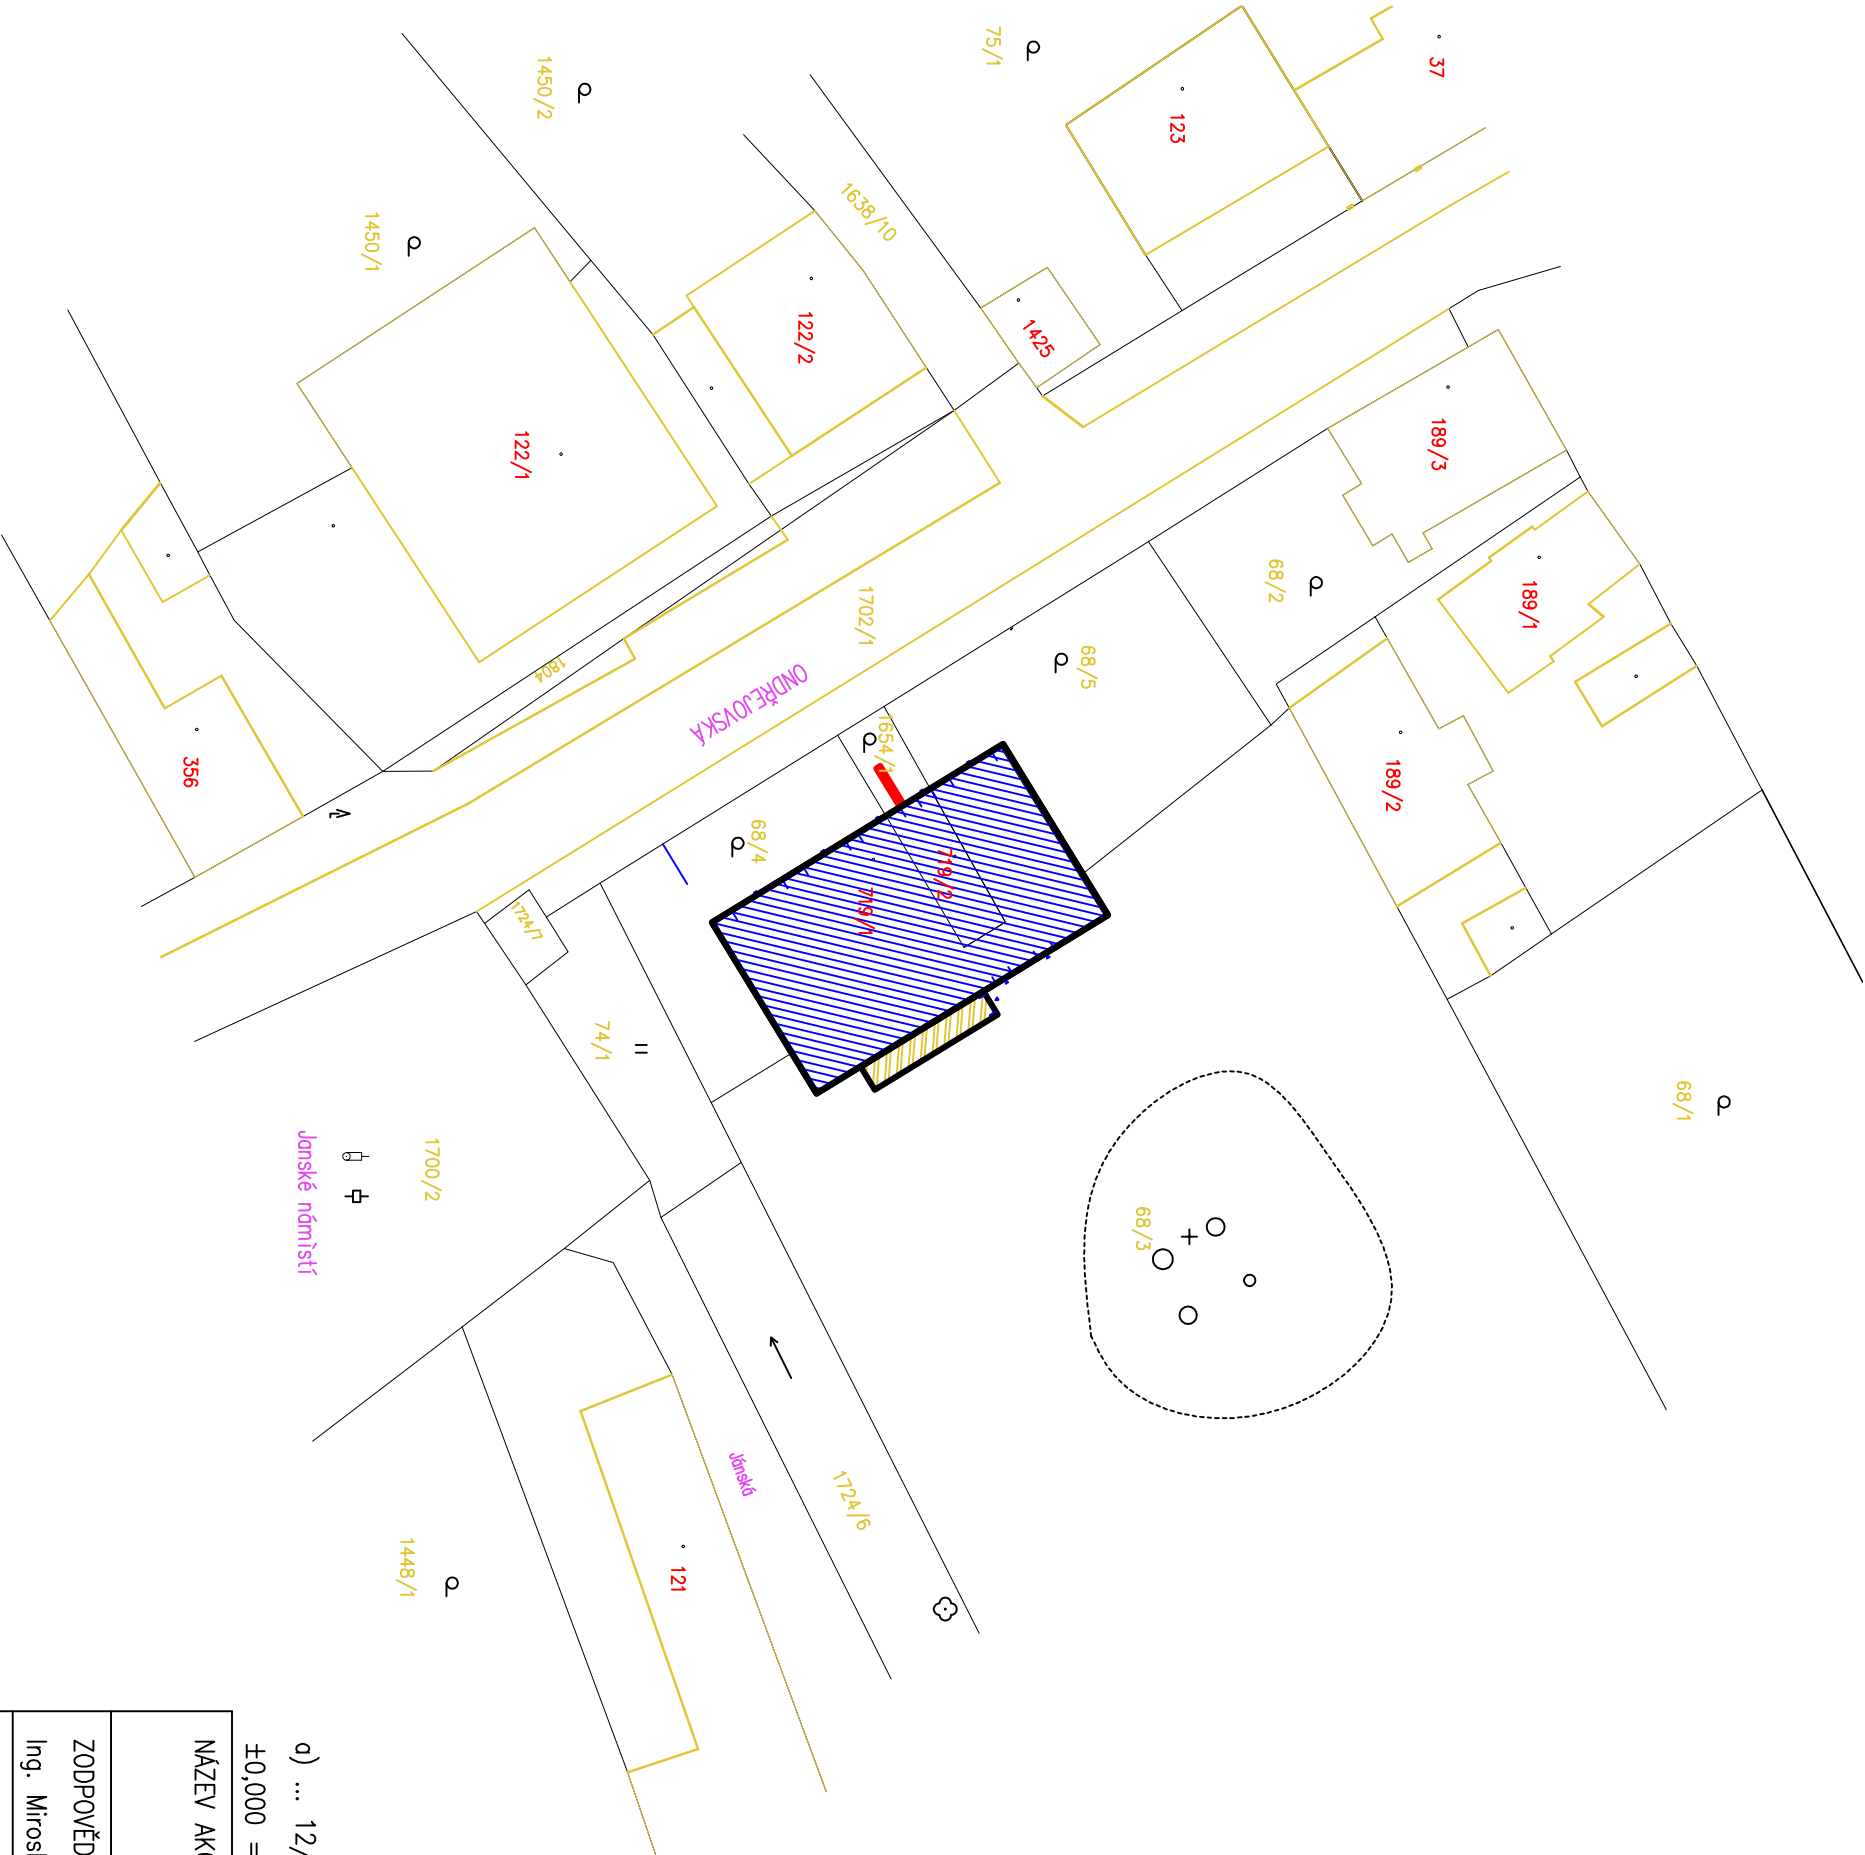

o) ... 12/2019 ... jen uznatelné náklady
±0,000 = 346,41 BpV = úroveň čisté podlahy chodby 1.NP

NÁZEV AKCE PŘÍSTAVBA, NÁSTAVBA A STAVEBNÍ ÚPRAVY HASIČSKÉHO DOMU				
Ondřejovská 538, Mnichovice				
ZODPOVĚDNÝ PROJEKTANT	STUPEŇ	DATUM	MĚŘÍTKO	Č. VÝKRESU
Ing. Miroslav PELTAN	DPS	05/2018	1:500	PARÉ
INVESTOR	SITUACE – ŠIRŠÍ VZTAHY			
Město Mnichovice Masarykovo náměstí 83, 251 64 Mnichovice	C 1 a			