


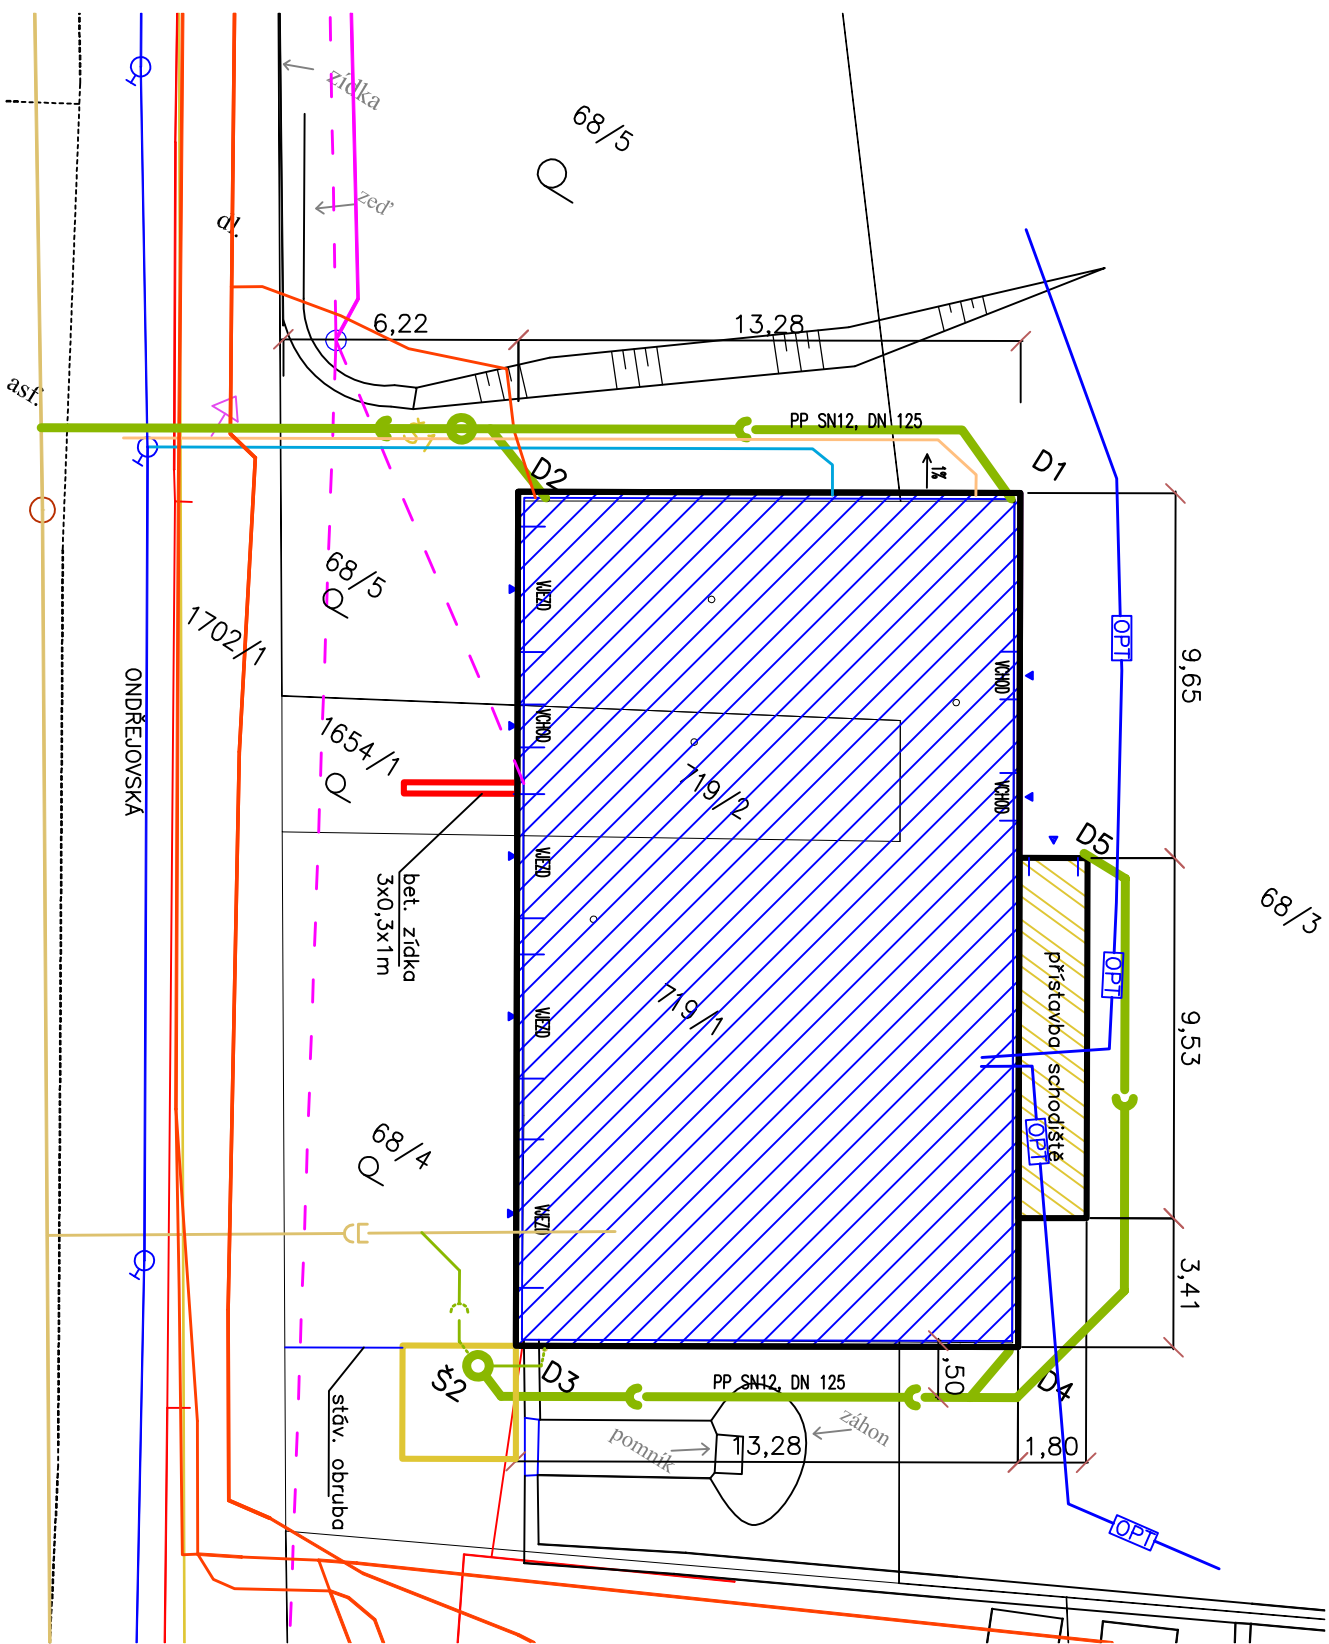

- LEGENDA
- HRANICE ŘEŠENÝCH POZEMKŮ
 - 68/3 ČÍSLA POZEMKŮ DLE KN
 - ŘEŠENÝ OBJEKT SE ZATEPLENÍM
 - ŘEŠENÝ OBJEKT – NAVRŽENÁ PŘÍSTAVBA

- LEGENDA SÍTÍ
- NADZEMNÍ VEDENÍ NN – PŘIPOJENÍ BUDE ZRUŠENO (MIMO PD)
 - O TRASE NOVÉHO PODZEMNÍ VEDENÍ NN NENÍ INFO
 - STÁVAJÍCÍ KANALIZACE
 - STÁVAJÍCÍ KANALIZACE DEŠŤOVÁ
 - NOVÁ KANALIZACE DEŠŤOVÁ
 - VODA – STÁVAJÍCÍ PŘÍPOJKA
 - STÁVAJÍCÍ VEDENÍ CETIN
 - PLYN – STÁVAJÍCÍ PŘÍPOJKA
 - OPTICKÝ KABEL – STÁVAJÍCÍ VEDENÍ

POZNÁMKA

Veškeré zanesené trasy IS jsou orientační, před realizací je NUTNO ověřit jejich polohu vypípáním za účasti a podle pokynů správce příslušné sítě

Trasa OPT kabele bude ověřena ručně kopanou sondou! Výkopové práce podél trasy s OPT kabelem provádět ručně do doby jeho úplného odhacení. Po jeho zajištění je možno postupovat strojně

Nutno dodržet ČSN 73 6005 Prostorové uspořádání sítí tech. vybavení

Veškeré rozměry, výškové poměry a ostatní vazby budou před prováděním ověřeny na místě

- a) 01/2019 ... úprava kvůli vlastnictví pozemků
- b) 12/2019 ... úprava – pouze uзнatelné náklady
- ±0,000 = 346,41 BpV = úroveň čisté podlahy chodby 1.NP

NÁZEV AKCE PŘÍSTAVBA, NÁSTAVBA A STAVEBNÍ ÚPRAVY HASIČSKÉHO DOMU				
Ondřejovská 538, Mnichovice				
ZODPOVĚDNÝ PROJEKTANT	STUPEŇ	DATUM	MĚŘÍTKO	Č. VÝKRESU
Ing. Miroslav PELTAN	DPS	05/2018	1:200	PARÉ
INVESTOR	SITUACE KOORDINAČNÍ			
Město Mnichovice Masarykovo náměstí 83, 251 64 Mnichovice	C2ab			