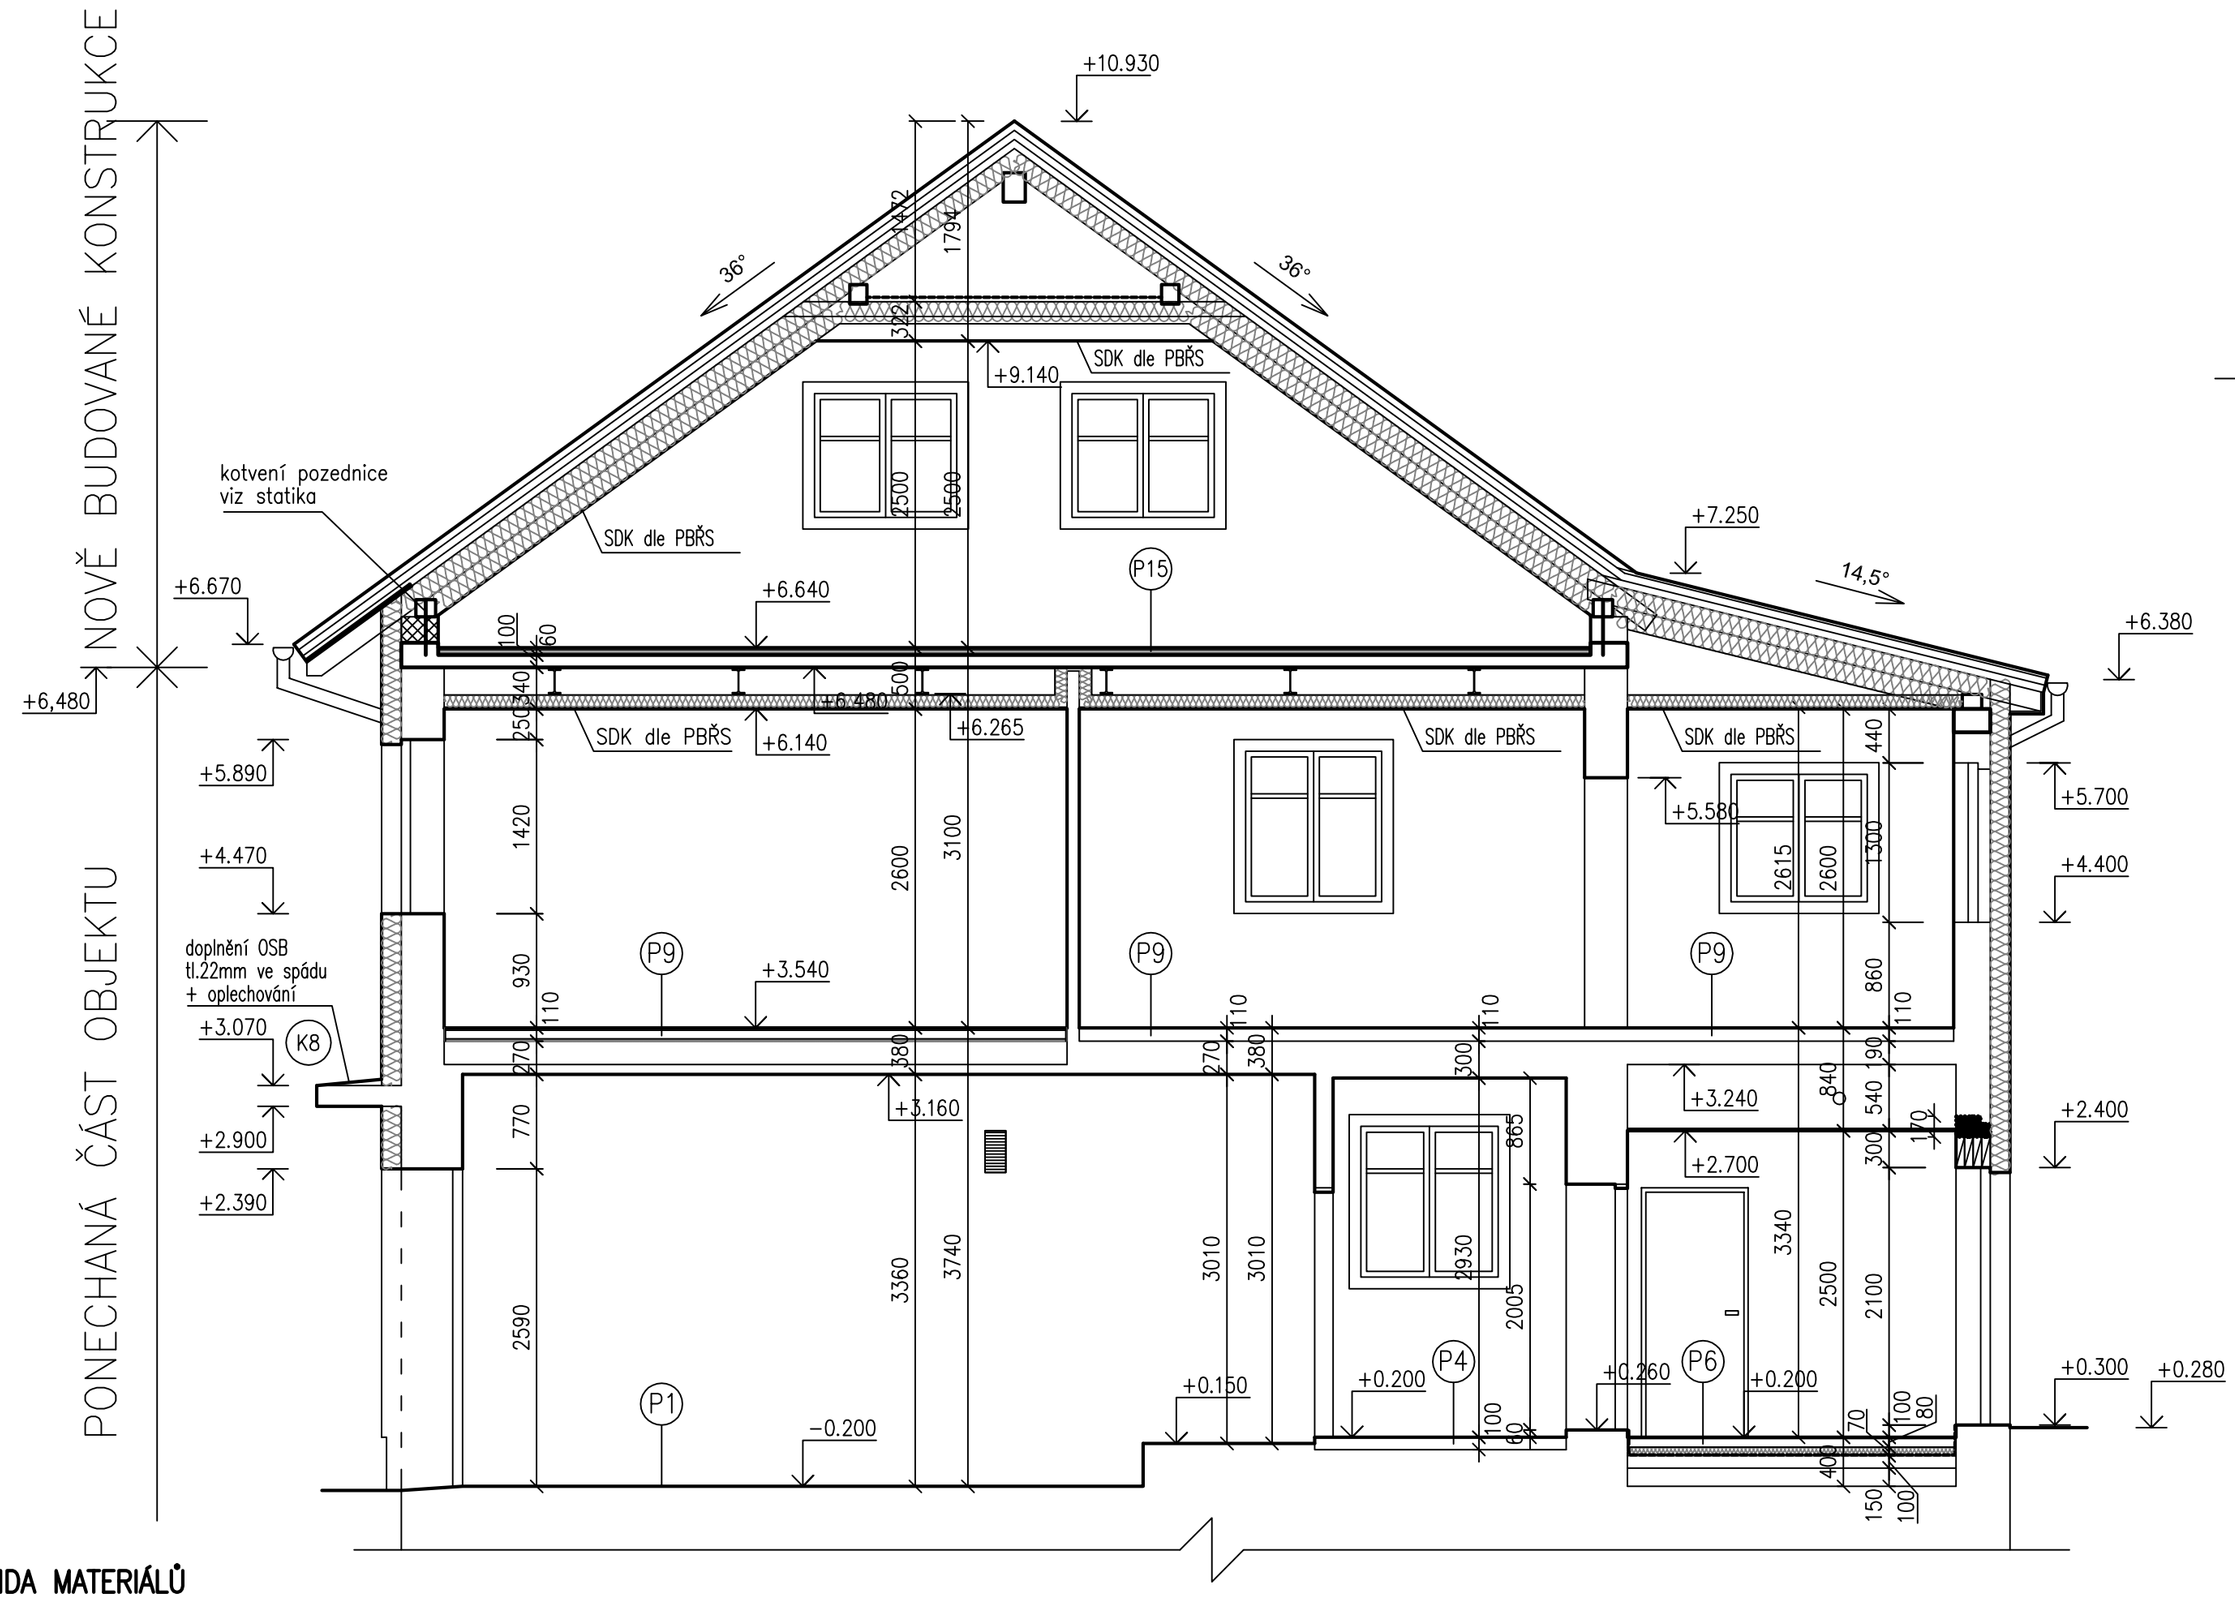

LEGENDA MATERIÁLŮ

- STÁVAJÍCÍ PRVKY A KONSTRUKCE
- ZDIVO POROTHERM 30 PROFI P15 (248/300/249)
- ZDIVO Z PLYNOSILIKÁT. BLOKŮ tl. 100 a 150 mm + LEPIDLO + PERLINKA + ŠTUK
- ZDIVO Z PLNÝCH CIHEL CP 290/145/65 P20 NA MALTU MVC 5MPa
- ETICS ZATEPLENÍ FASÁD GRAFIT. EPS tl. 160mm
- ZDIVO KERATHERM 25 P+D P15 (372/250/238)
- TYPOVÁ SDK PŘÍČKA, PROVEDENÍ DLE PBŘ, VLOŽENÁ MW 60mm
- ŽELEZOBETON / BETON
- ROSTLÝ TERÉN

±0,000 = 346,41 BpV = úroveň čisté podlahy chodby 1.NP

NÁZEV AKCE **PŘÍSTAVBA, NÁSTAVBA A STAVEBNÍ ÚPRAVY HASIČSKÉHO DOMU** Ondřejovská 538, Mnichovice					
ZODPOVĚDNÝ PROJEKTANT **Ing. Miroslav PELTAN**	STUPEŇ DPS	DATUM 05/2018	MĚŘÍTKO 1:50	Č. VÝKRESU 14	PARÉ
INVESTOR **Město Mnichovice** Masarykovo náměstí 83, 251 64 Mnichovice	**D.1.1. STAVEBNÍ ČÁST** **ŘEZ A–A – NOVÝ STAV**				

Ing. Miroslav PELTAN tel: 776 135 116 email: miroslav.peltan@seznam.cz