


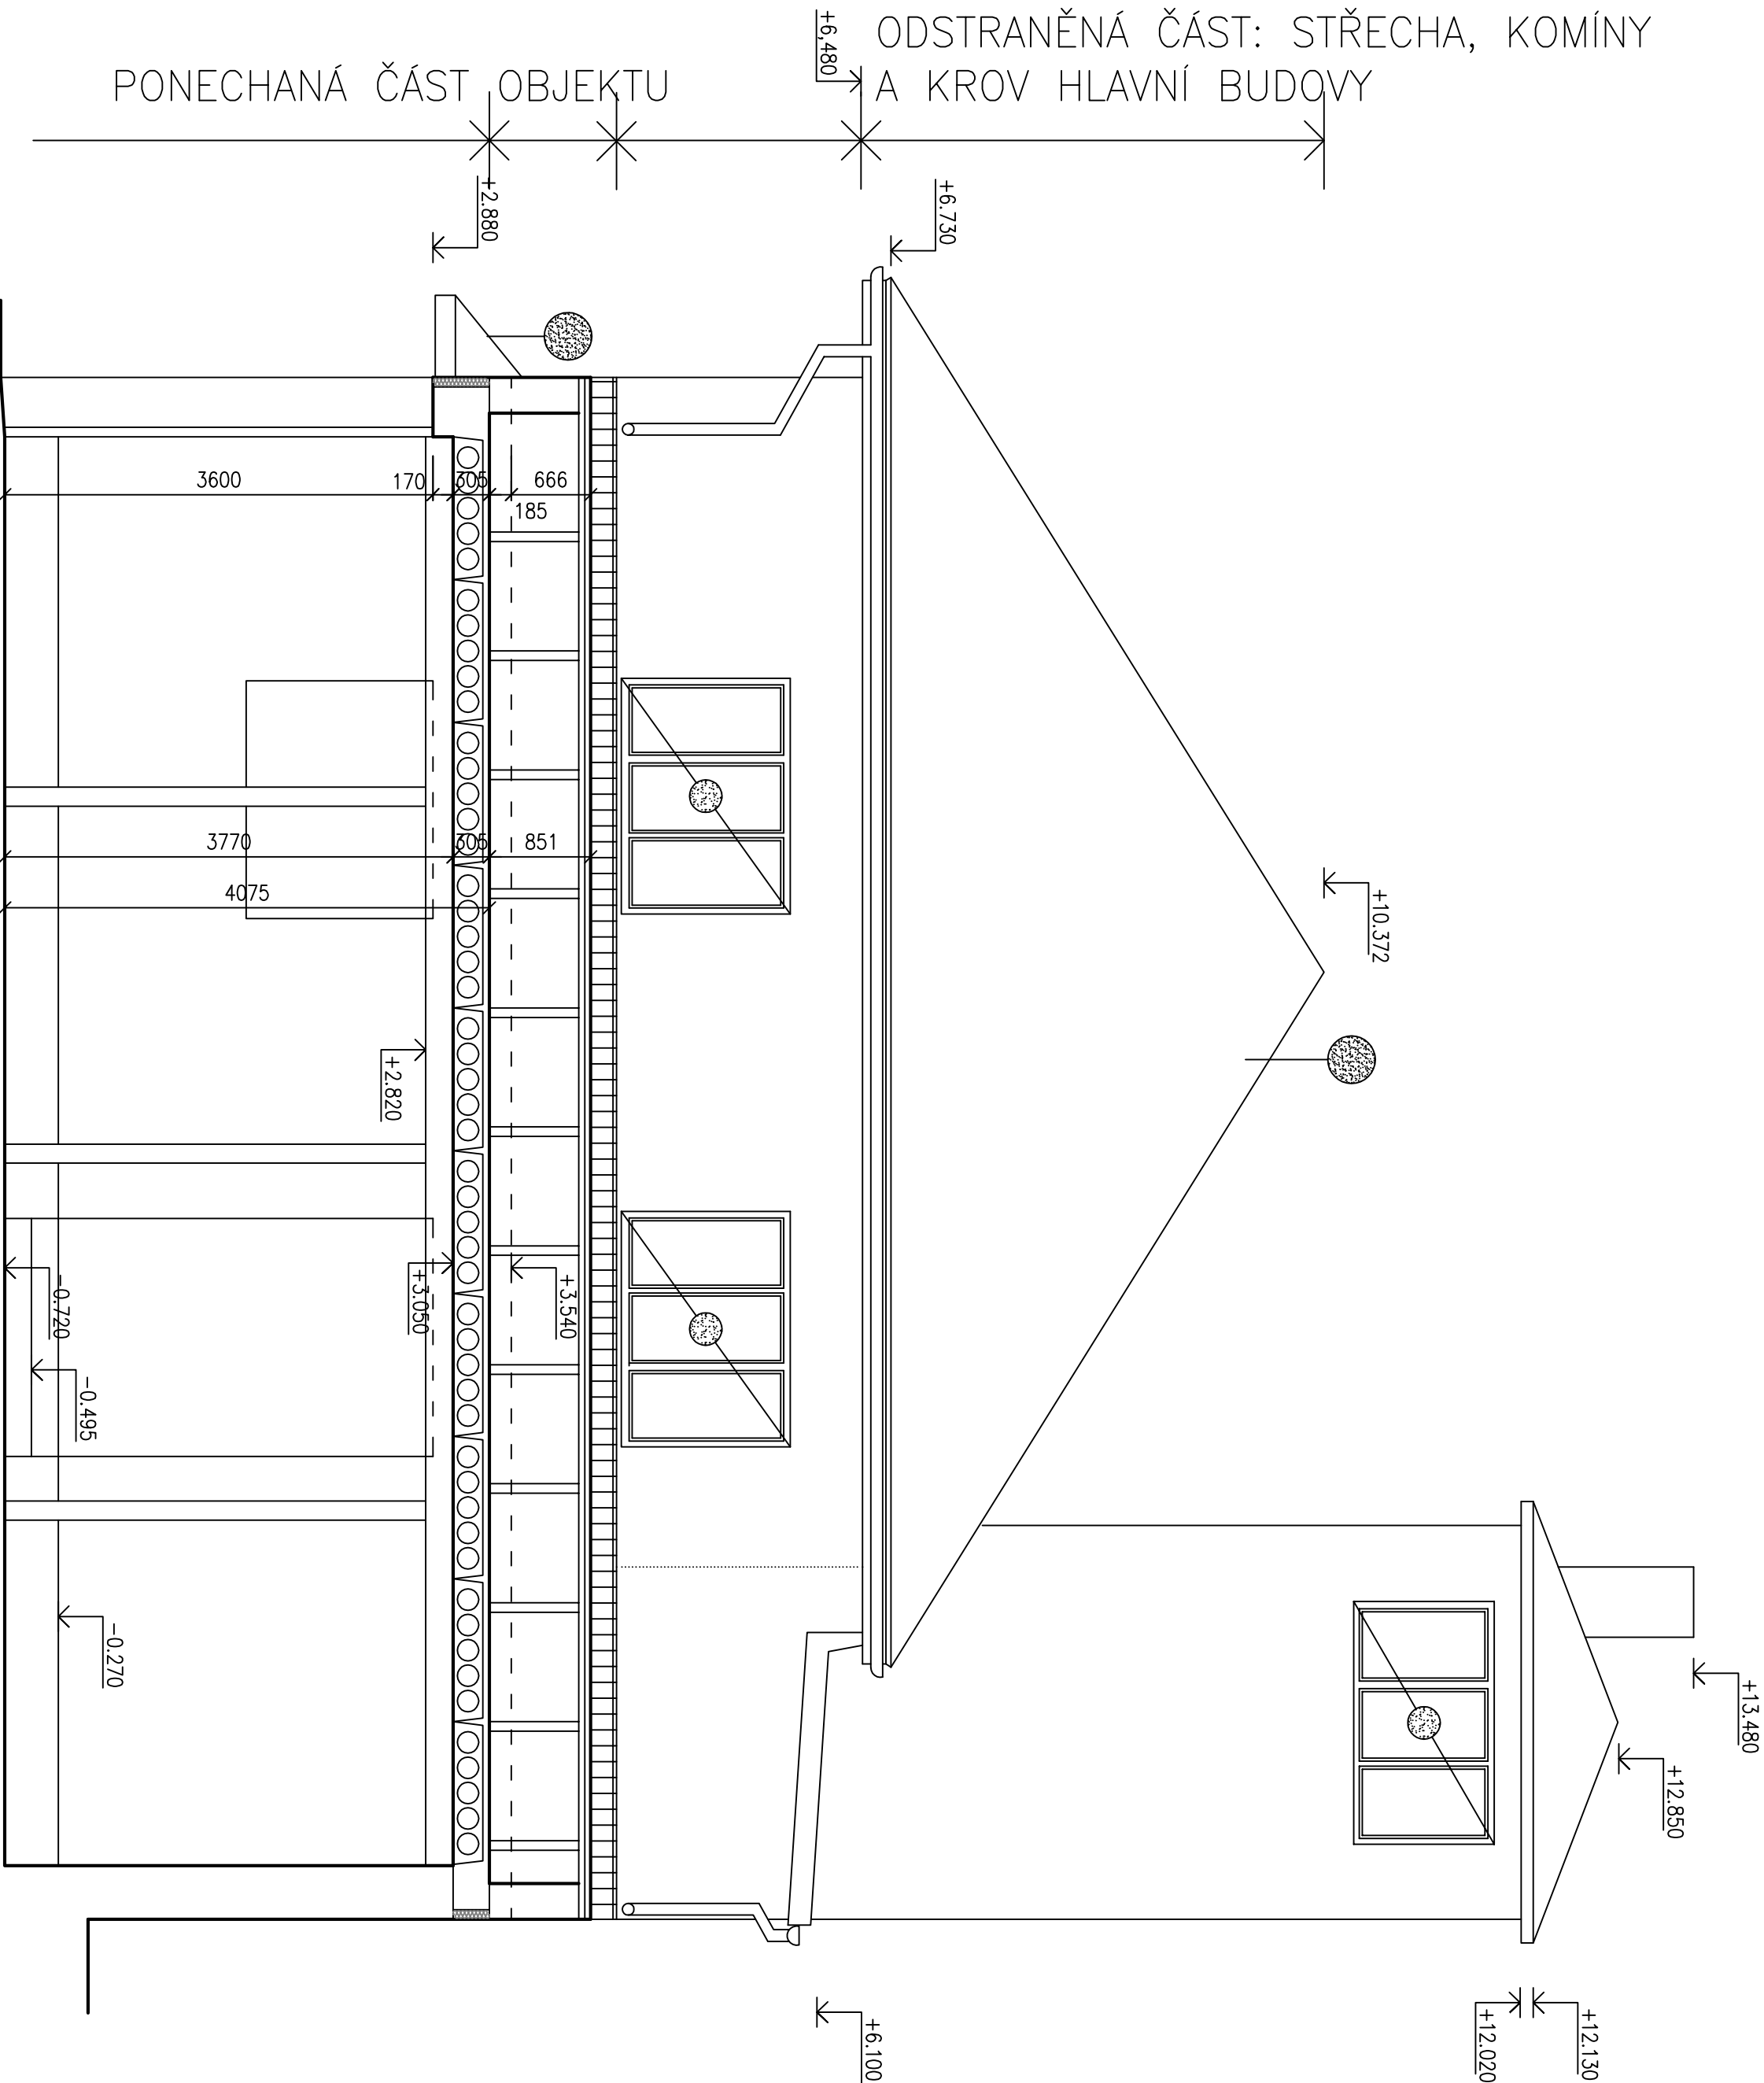

LEGENDA MATERIÁLŮ

-  PONECHÁVANÉ PRVKY A KONSTRUKCE
-  BOURANÉ PRVKY A KONSTRUKCE

±0,000 = 346,41 BpV = úroveň čisté podlahy chodby 1.NP				
NÁZEV AKCE PŘÍSTAVBA, NÁSTAVBA A STAVEBNÍ ÚPRAVY HASIČSKÉHO DOMU				
Ondřejovská 538, Mnichovice				
ZODPOVĚDNÝ PROJEKTANT	STUPEŇ	DATUM	MEŘÍTKO	Č. VÝKRESU
Ing. Miroslav PELTAN	DPS	05/2018	1:50	PARÉ
INVESTOR	D.1.1. STAVEBNÍ ČÁST			17
Město Mnichovice Masarykovo náměstí 83, 251 64 Mnichovice	ŘEZ C-C – STÁVAJÍCÍ STAV			

Ing. Miroslav PELTAN

tel: 776 135 116

email: miroslav.peltan@seznam.cz