


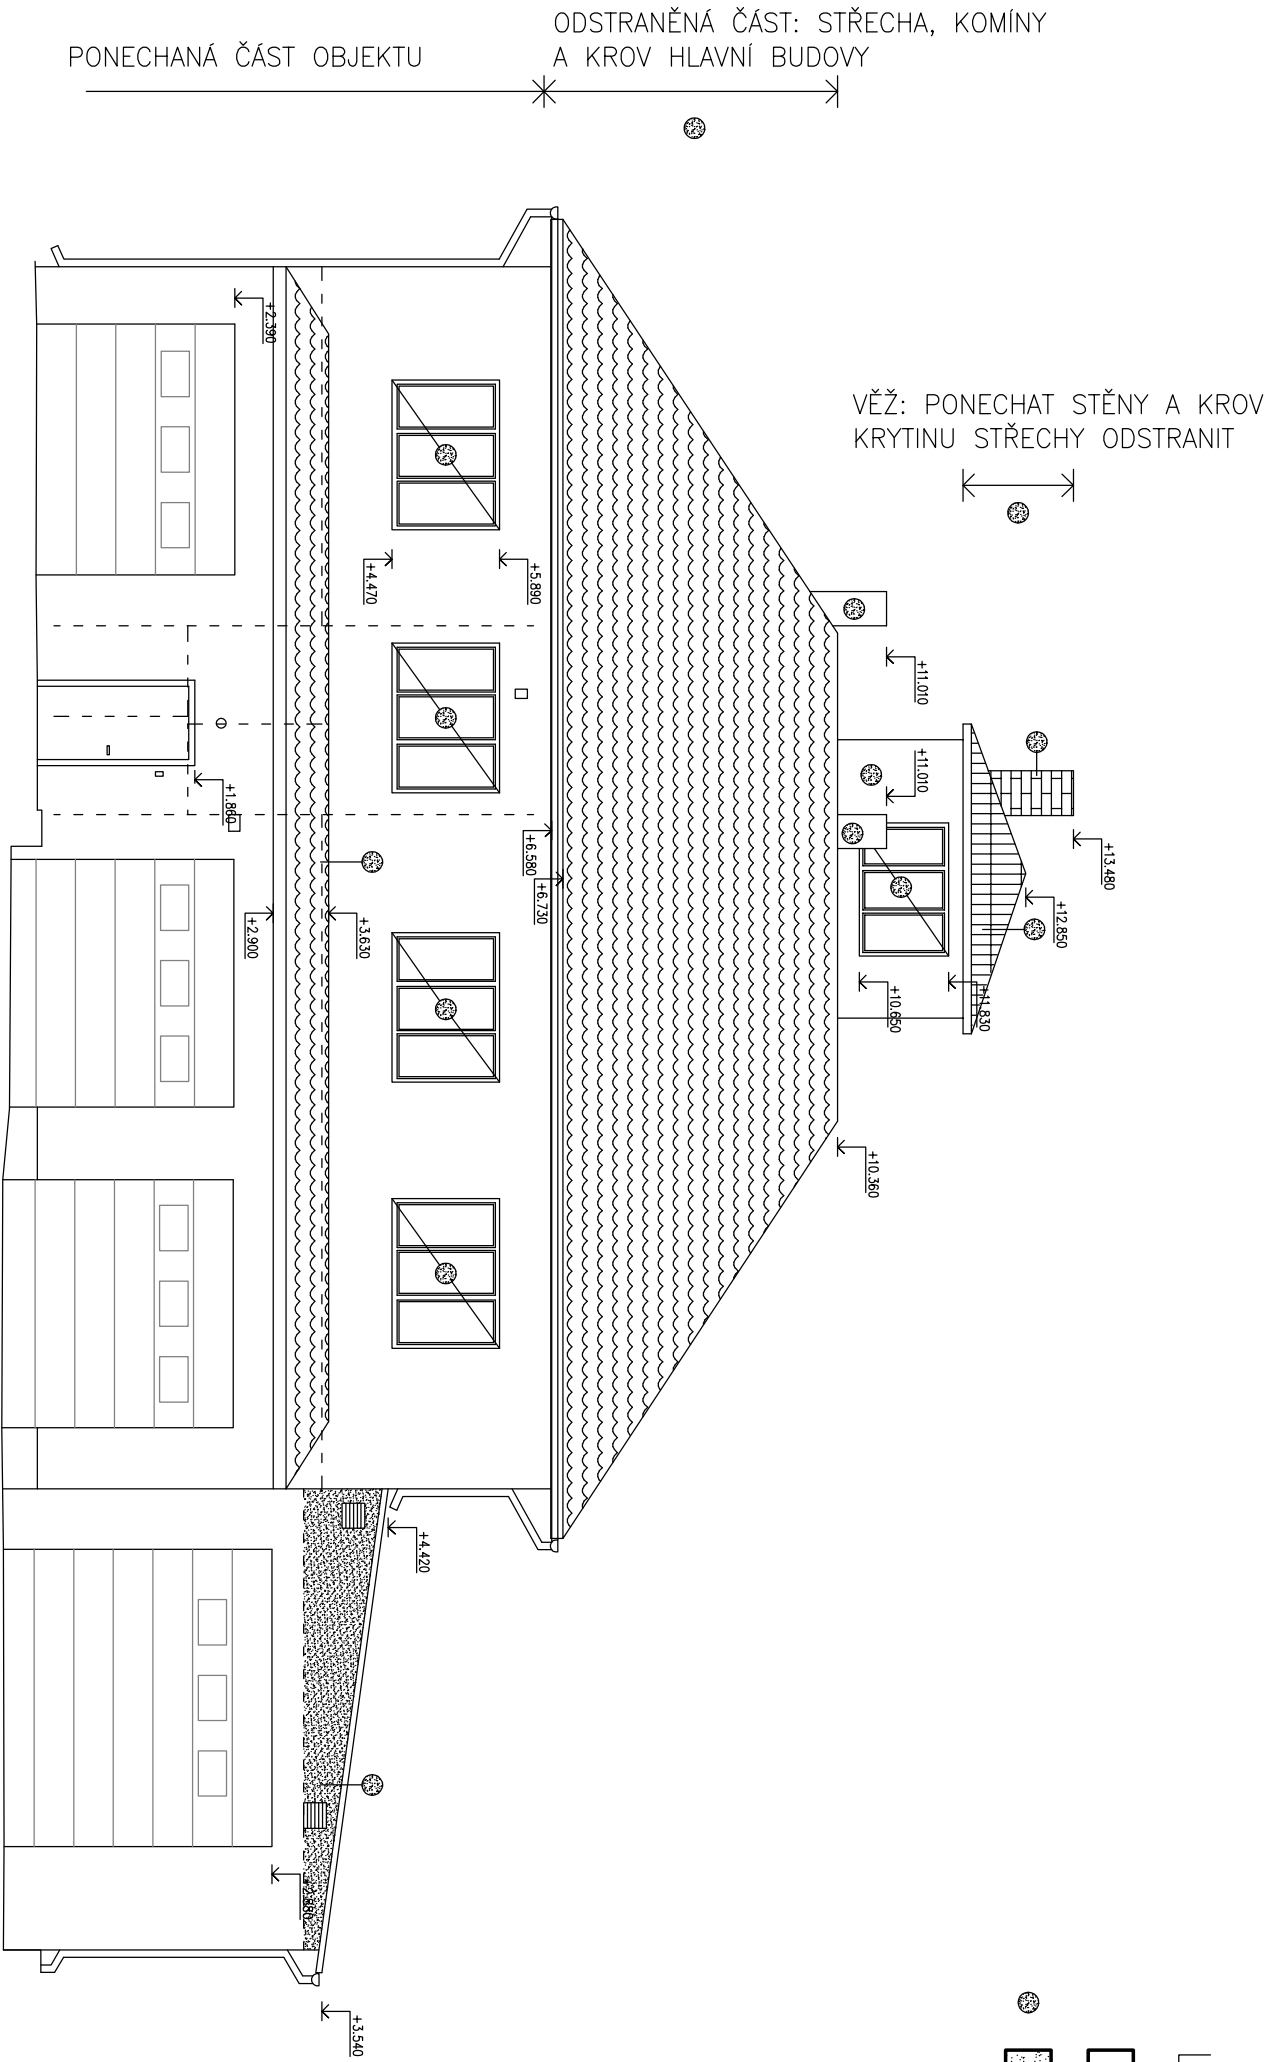

POZNÁMKY

Před započítím prací odstranit nástřešní připojení NN. Podmínkou zahájení prací je zbudování nového napojení na DS NN
Při provádění nutno vhodně a dostatečně chránit objekt před účinky povětrnosti (déšť, vítr, ...) – např. plachtou
Veškeré rozměry jsou orientační, je nutno je ověřit na místě při provádění!

HLAVNÍ BUDOVA

- odstranit střechu, krov a půdní nadezdívku od úrovně +6,48m výše
- odstranit klempířské prvky – žlaby, svody, objímky, parapety oken
- vybourat pultovou střechu nad garáží včetně krovu a vyzdívky štítů až do úrovně HH nosné kee stropu
- vybourat pultovou střšku nad markýzou. Zachovat pouze předpokládanou vodotěrnou nosnou konstrukci
- opatrně sejmut osvětlovací tělesa, kamery a ostatní SLB prvky vedené po fasádě (např. síťenu, apod)
- vybourat všechna okna a plechové dveře. Zachovat a chránit jen garážová vrata a vstupní dveře do objektu.
- opatrně sejmut tabulky s č.p., info tabule a ostatní prvky. Zvonkové tablo ponechat a chránit proti poškození.
- osekát veškeré nesoudržné či odchlíplé plochy omítky fasády v nezbytném rozsahu (odhad 5%)
- odbourat komínová tělesa až do úrovně podlahy (+6,480)

VĚŽ

- odbourat komín do úrovně pod střechu. Odstranit střešní krytinu včetně latí, ponechat kroky
- vybourat vyznačené výplně otvorů
- osekát EXT omítku věže od úrovně +6,480 výš

±0.000 = 346,41 BpV = úroveň čisté podlahy chodby 1.NP					
NÁZEV AKCE PŘÍSTAVBA, NÁSTAVBA A STAVEBNÍ ÚPRAVY HASIČSKÉHO DOMU					
Ondřejovská 538, Mnichovice					
ZODPOVĚDNÝ PROJEKTANT	STUPEŇ	DATUM	MĚŘÍTKO	Č. VÝKRESU	PARÉ
Ing. Miroslav PELTAN	DPS	05/2018	1:100		
INVESTOR					
Město Mnichovice Mosarykovo náměstí 83, 251 64 Mnichovice	POHLED JZ–STÁVAJÍCÍ STAV				19