




LEGENDA HMOT

- STÁVAJÍCÍ ZDVO A KONSTRUKCE
- BOUŘANÉ ZDVO A KONSTRUKCE

Tabulka místností				
Číslo	Jméno	Plocha [m ²]	Podlaha	Poznámka
0.01	SKLEP	6,75	bet. dlažba	

POZNÁMKY

– proškrtbat spáry mezi cihlami stěn do hloubky 30mm

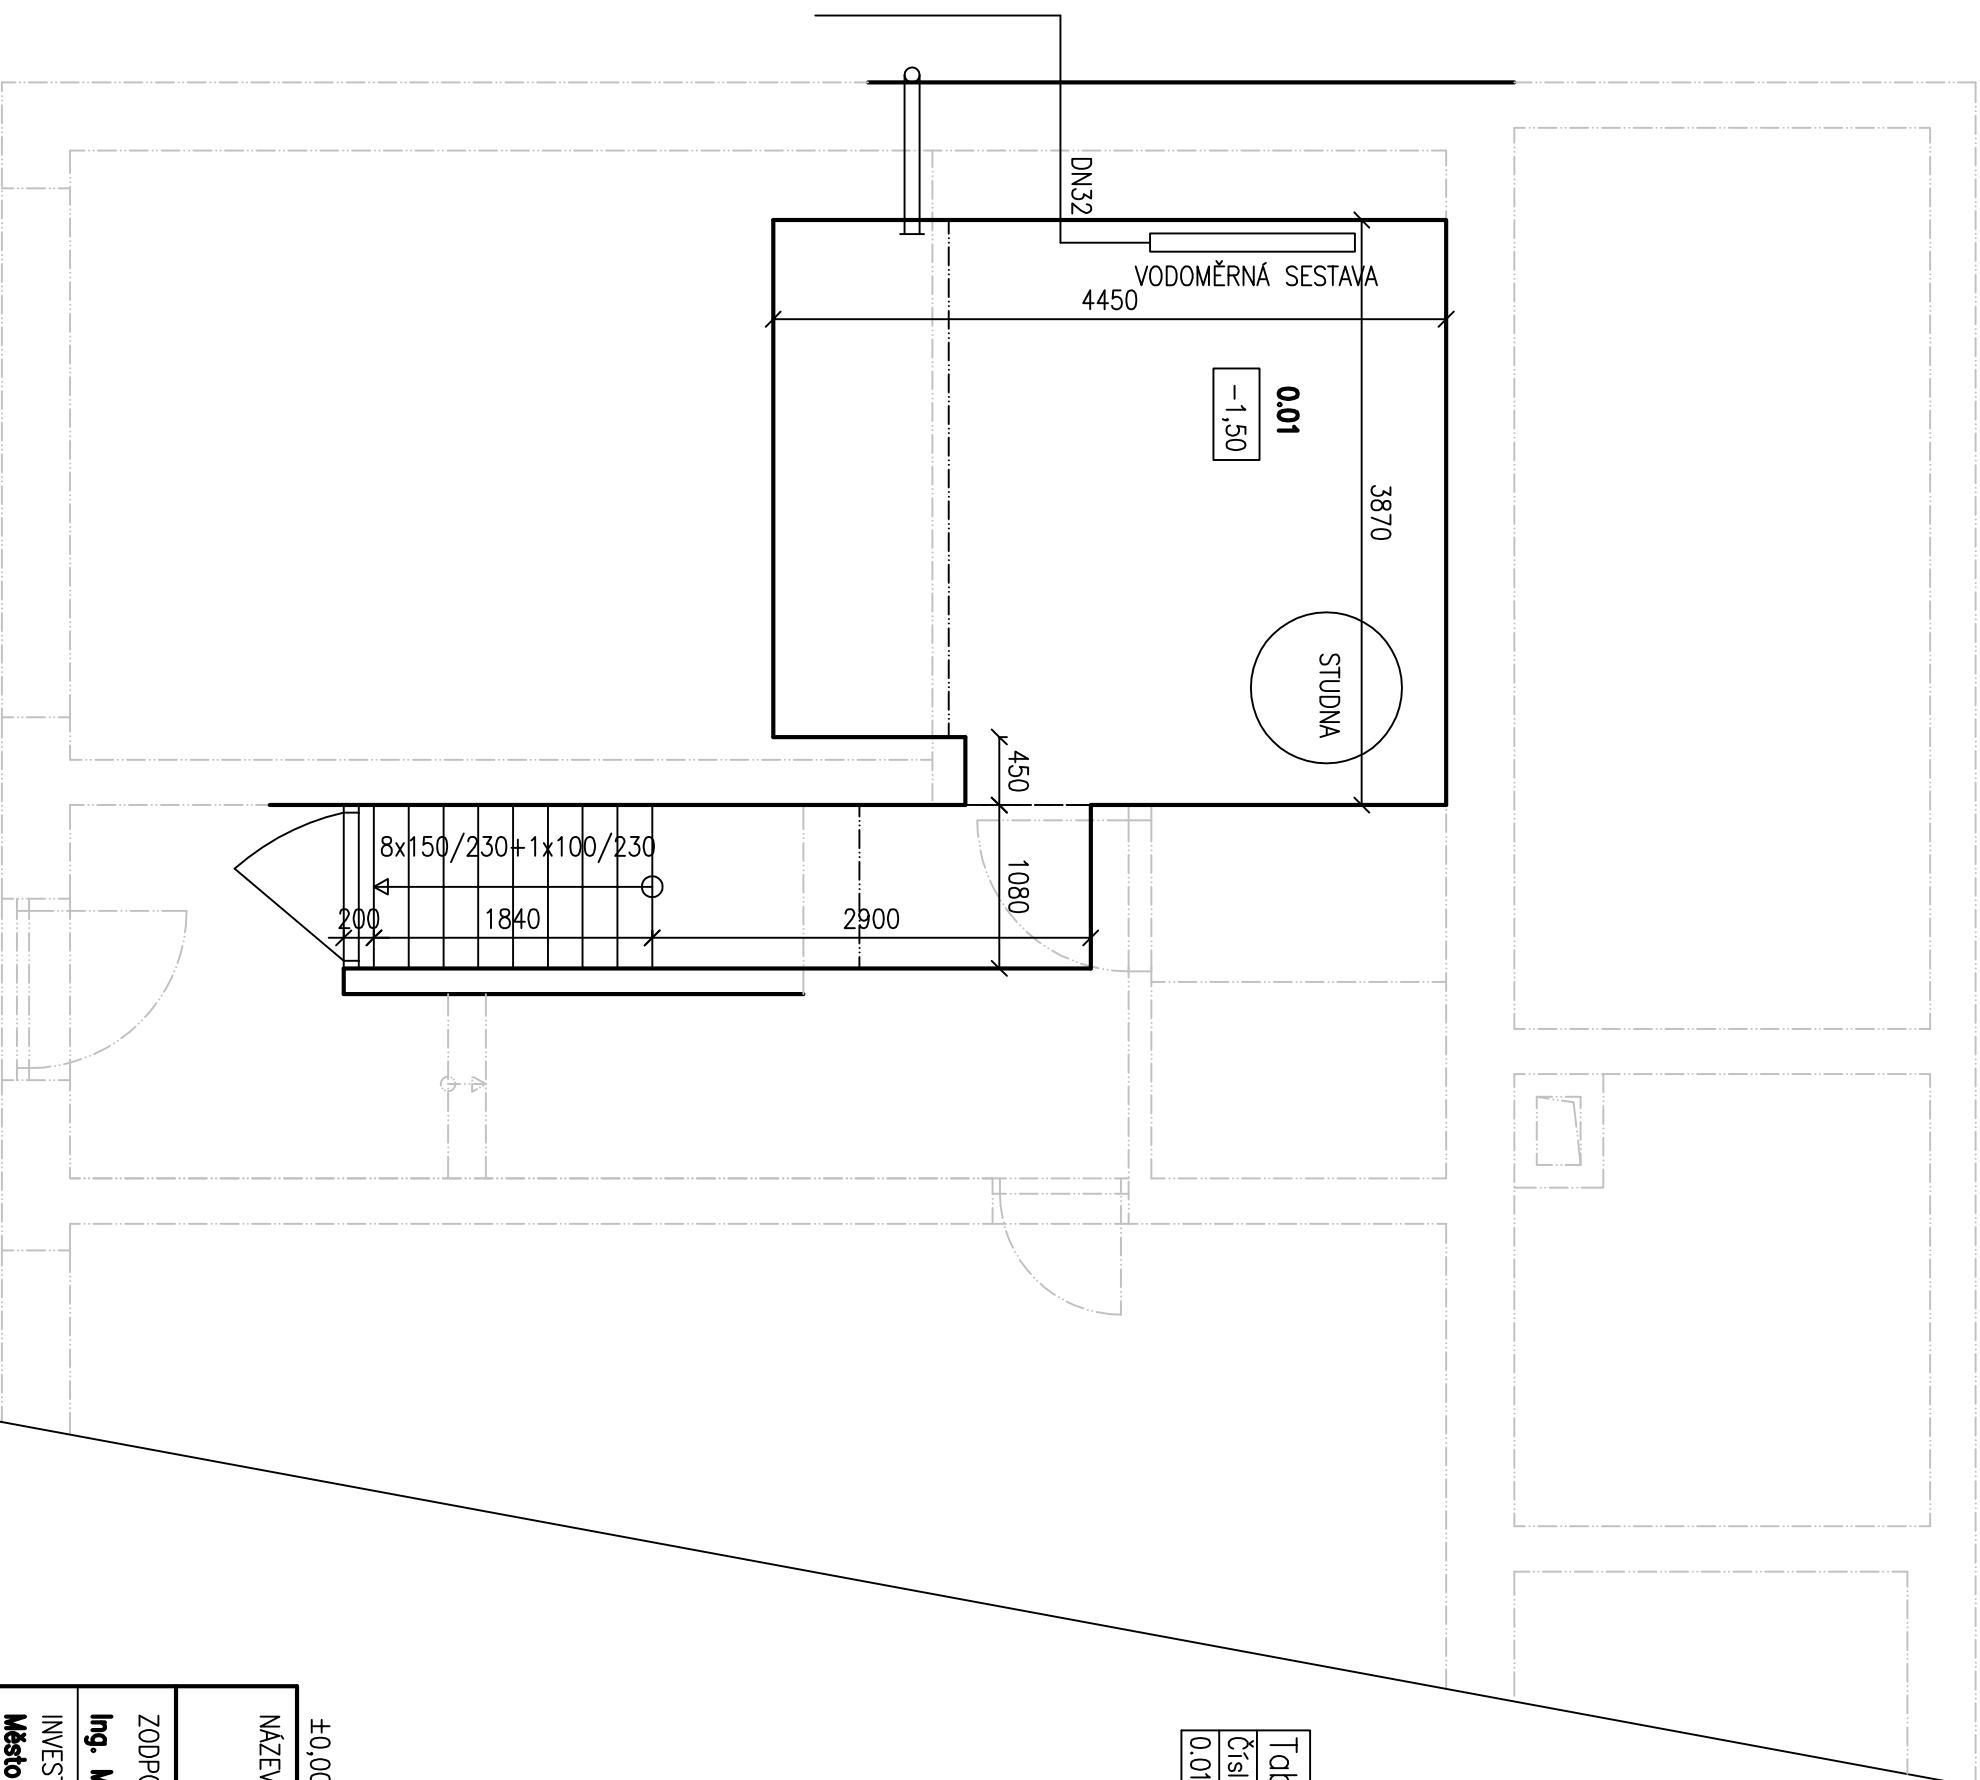

±0,000 = 346,41 BpV = úroveň čisté podlahy chodby 1.NP

NÁZEV AKCE PŘÍSTAVBA, NÁSTAVBA A STAVEBNÍ ÚPRAVY HASIČSKÉHO DOMU					
Ondřejovská 538, Michovice					
ZODPOVĚDNÝ PROJEKTANT	STUPEŇ	DATUM	MĚŘÍTKO	Č. VÝKRESU	PARÉ
Ing. Miroslav PELTAN	DPS	05/2018	1:50		
INVESTOR	D.1.1. STAVEBNÍ ČÁST				
Město Michovice	PŮDORYS 1PP-STÁVAJÍCÍ STAV				
Masarykovo náměstí 83, 251 64 Michovice				2	