


LEGENDA MATERIÁLŮ

-  PONECHÁVANÉ PRVKY A KONSTRUKCE
-  BOURANÉ PRVKY A KONSTRUKCE

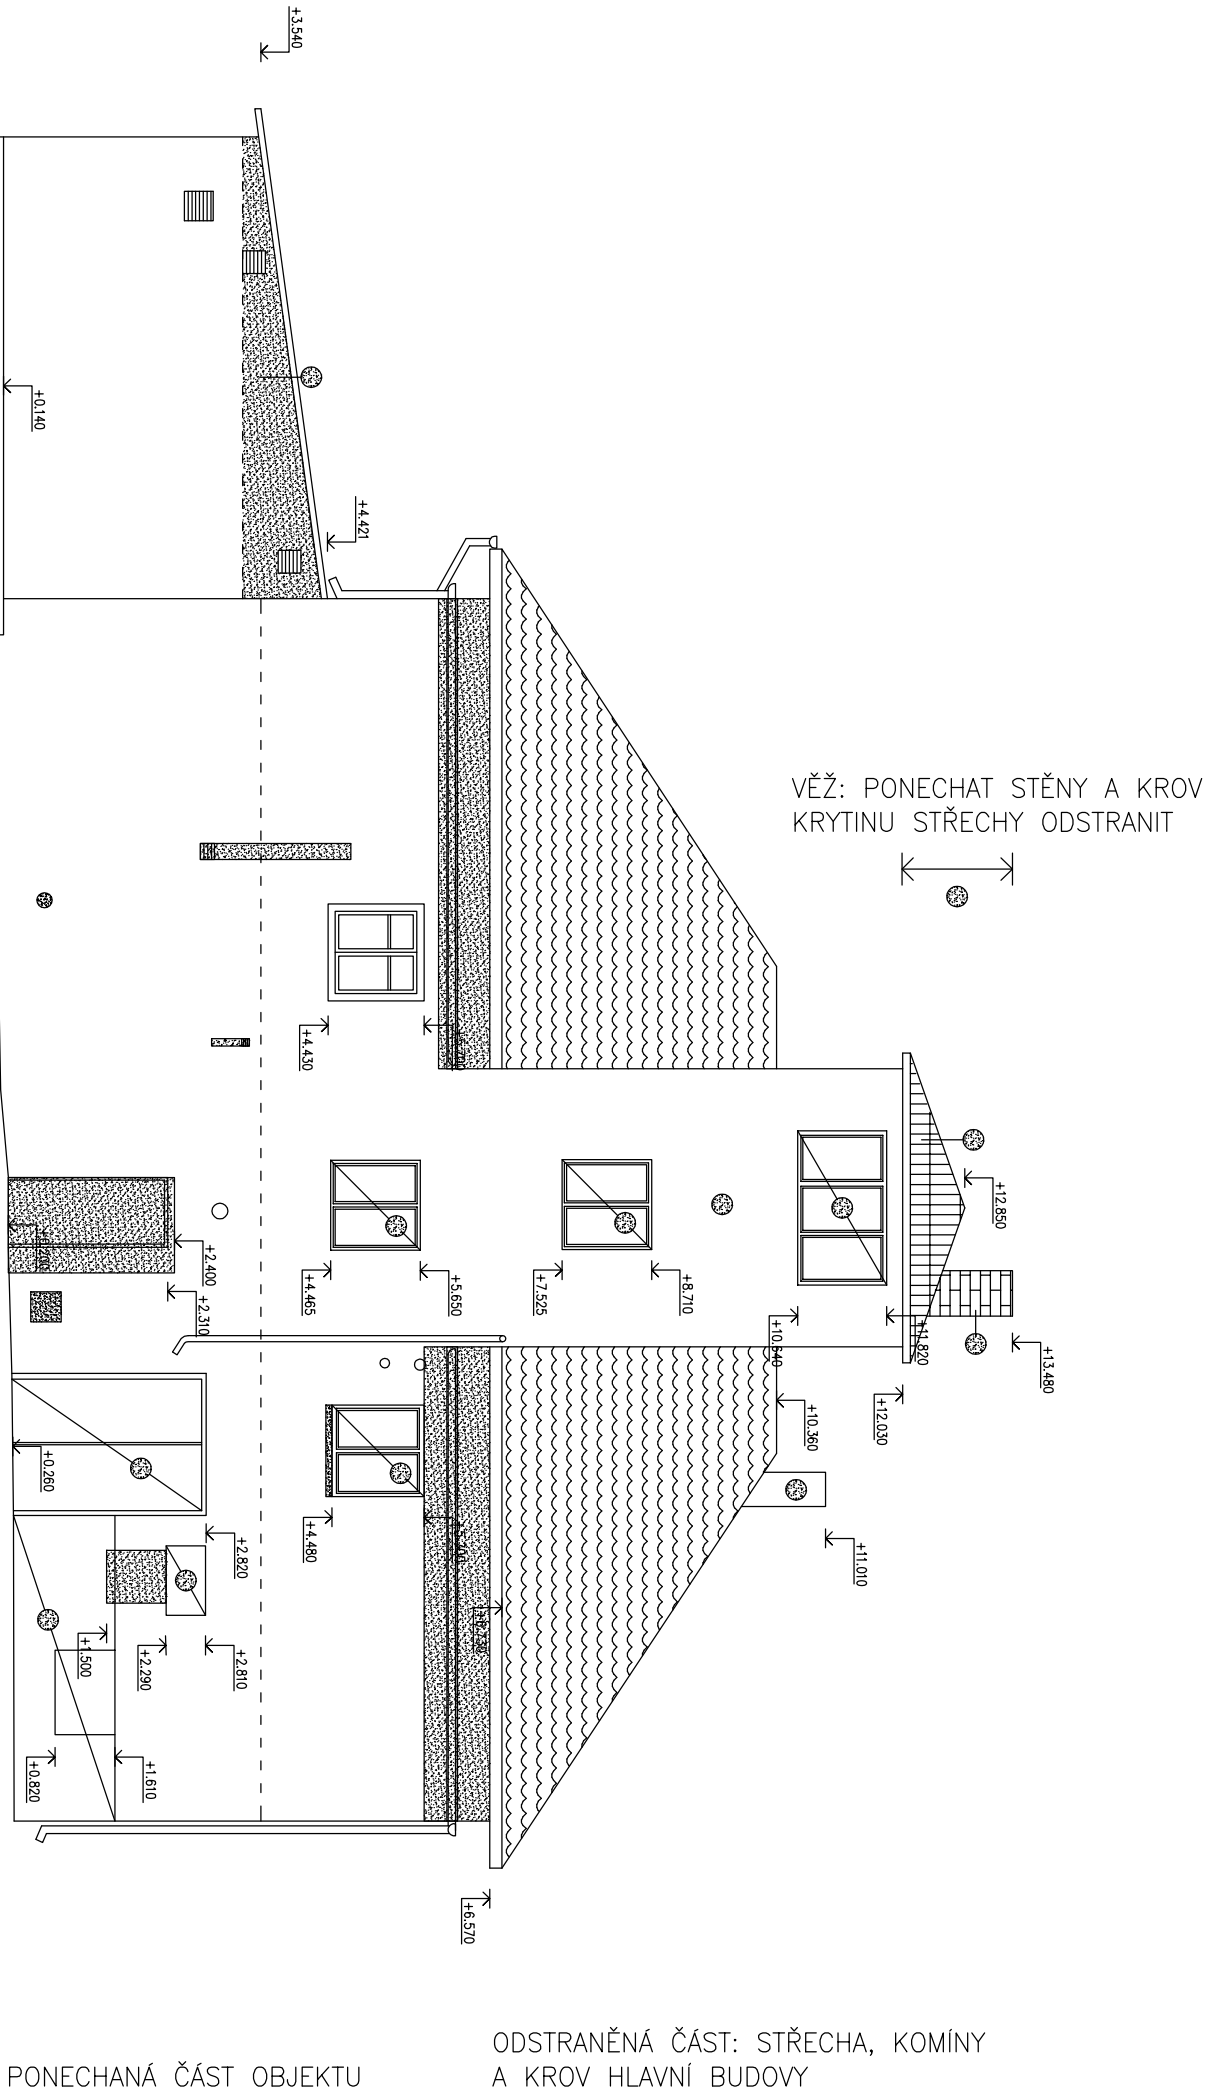

POZNÁMKY

Před započítím prací odstranit nástřešní připojení NN. Podmínkou zahájení prací je zbudování nového napojení na DS NN

Při provádění nutno vhodně a dostatečně chránit objekt před účinky povětrnosti (déšť, vítr, ...) – např. plachtou

Veškeré rozměry jsou orientační, je nutno je ověřit na místě při provádění!

HLAVNÍ BUDOVA

- odstranit střechu a krov – valbovou i pultovou na přístavbách
 - odstranit klempířské prvky – žlaby, svody, objímky, parapety oken.
 - vybourat pultovou střechu nad garáží včetně krovu a vyzdívky štítů až do úrovně HH nosné kee stropu
 - demontovat odtah spalin od kotle
 - opatrně sejmout osvětlovací tělesa, kamery a ostatní SLB prvky vedené po fasádě (např. sířenu, apod)
 - vybourat vyznačené výplně otvorů a plechové dveře, osekát ker. obklad soklové části
 - odstranit protištětové žaluzie VZI
 - osekát veškeré nesoudržné či odchlíplé plochy omítky fasády v nezbytném rozsahu (odhad 5%)
 - odbourat komínová tělesa až do úrovně podlahy (+6,480)
- VĚŽ
- odbourat komín do úrovně pod střechu. Odstranit střešní krytinu včetně latí, ponechat kroky
 - vybourat vyznačené výplně otvorů
 - osekát EXT omítku věže od úrovně +6,480 výš

±0,000 = 346,41 BpV = úroveň čisté podlahy chodby 1.NP

NÁZEV AKCE PŘÍSTAVBA, NÁSTAVBA A STAVEBNÍ ÚPRAVY HASIČSKÉHO DOMU				
Ondrejovská 538, Michovice				
ZODPOVĚDNÝ PROJEKTANT	STUPEŇ	DATUM	MĚŘÍTKO	Č. VÝKRESU
Ing. Miroslav PELTAN	DPS	05/2018	1:100	PARÉ
INVESTOR				
Město Michovice				
Mosnyrkovo náměstí 83, 251 64 Michovice				
POHLED SV-STÁVAJÍCÍ STAV		21		

Ing. Miroslav PELTAN

tel: 776 135 116

email: miroslav.peltan@seznam.cz