


LEGENDA MATERIÁLŮ

-  PONECHÁVANÉ PRVKY A KONSTRUKCE
-  BOURANÉ PRVKY A KONSTRUKCE

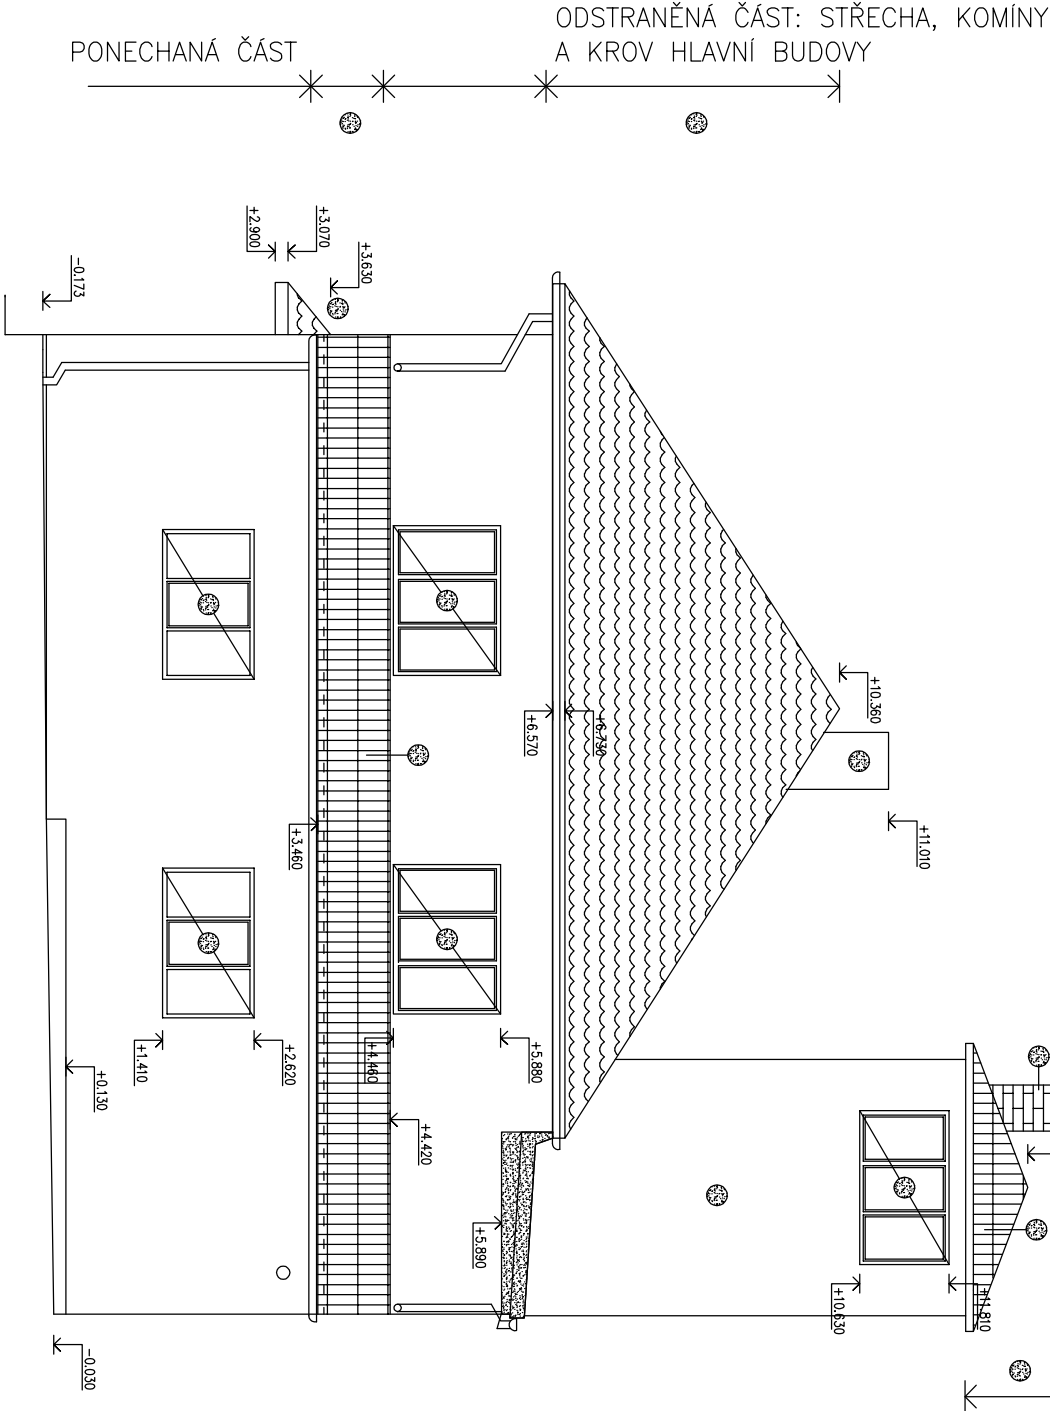

VĚŽ: PONECHAT STĚNY A KROV
KRYTINU STŘECHY ODSTRANIT

POZNÁMKY

Před započítím prací odstranit nástřešní připojení NN. Podmínkou zahájení prací je zbudování nového napojení na DS NN
Při provádění nutno vhodně a dostatečně chránit objekt před účinky povětrnosti (déšť, vítr, ...) – např. plachtou
Veškeré rozměry jsou orientační, je nutno je ověřit na místě při provádění!

HLAVNÍ BUDOVA

- odstranit střechu a krov – valbovou i pultovou na přístavbách, včetně části svislých stěn
 - odstranit klempířské prvky – žlaby, svody, objímky, parapety oken, oplechování soklu.
 - vybourat pultovou střechu nad garáží včetně krovu a vyzdívký štítů až do úrovně HH nosné kee stropu
 - opatrně sejmut osvětlovací tělesa, kamery a ostatní SLB prvky vedené po fasádě (např. sířenu, apod)
 - vybourat vyznačené výplně otvorů, osekát obklad soklové části
 - odstranit protidešťové žaluzie VZT
 - osekát veškeré nesoudržné či odchlíplé plochy omítky fasády v nezbytném rozsahu (odhad 5%)
 - odbourat komínová tělesa až do úrovně podlahy (+6,480)
- VĚŽ
- odbourat komín do úrovně pod střechu. Odstranit střešní krytinu včetně latí, ponechat krokve
 - vybourat vyznačené výplně otvorů
 - osekát EXT omítku věže od úrovně +6,480 výš

±0,000 = 346,41 BpV = úroveň čisté podlahy chodby 1.NP

NÁZEV AKCE PŘÍSTAVBA, NÁSTAVBA A STAVEBNÍ ÚPRAVY HASIČSKÉHO DOMU					
Ondřejovská 538, Michovice					
ZODPOVĚDNÝ PROJEKTANT	STUPEŇ	DATUM	MĚŘÍTKO	Č. VÝKRESU	PARÉ
Ing. Miroslav PELTAN	DPS	05/2018	1:100		
INVESTOR					
Město Michovice Mosnykovo náměstí 83, 251 64 Michovice	POHLED JV–STÁVAJÍCÍ STAV				23