


LEGENDA BAREV A MATERIÁLŮ

Ozn.	Materiál	Barva materiálu
A	Síťešná krytina-pólená taška Tondach S1000	tmavě hnědá engoba
B	Klempřířské prvky – poplastovaný plech	dle krytiny – hnědá
C	Podbití přesahu střechy (shora nad krokve)	smrk, polubky, transparentní lazura
D	Tenkovrstvá probarvená omítka fasád	sítězně tmavý hnědý odstín–dle vzorníku dodavatele
E	Tenkovrstvá probarvená omítka fasád	světlý hnědý odstín–dle vzorníku dodavatele
F	Tenkovrstvá probarvená omítka soklu	marmol–dle vzorníku dodavatele
Oxx	Výplně otvorů (okna, dveře) – plást	inter. bílý, exter. imitace dřeva,
H	Výplně otvorů – plecho	2x zálud + 2x nátěr RAL

Změna materiálu nebo barev bude upřesněna při realizaci

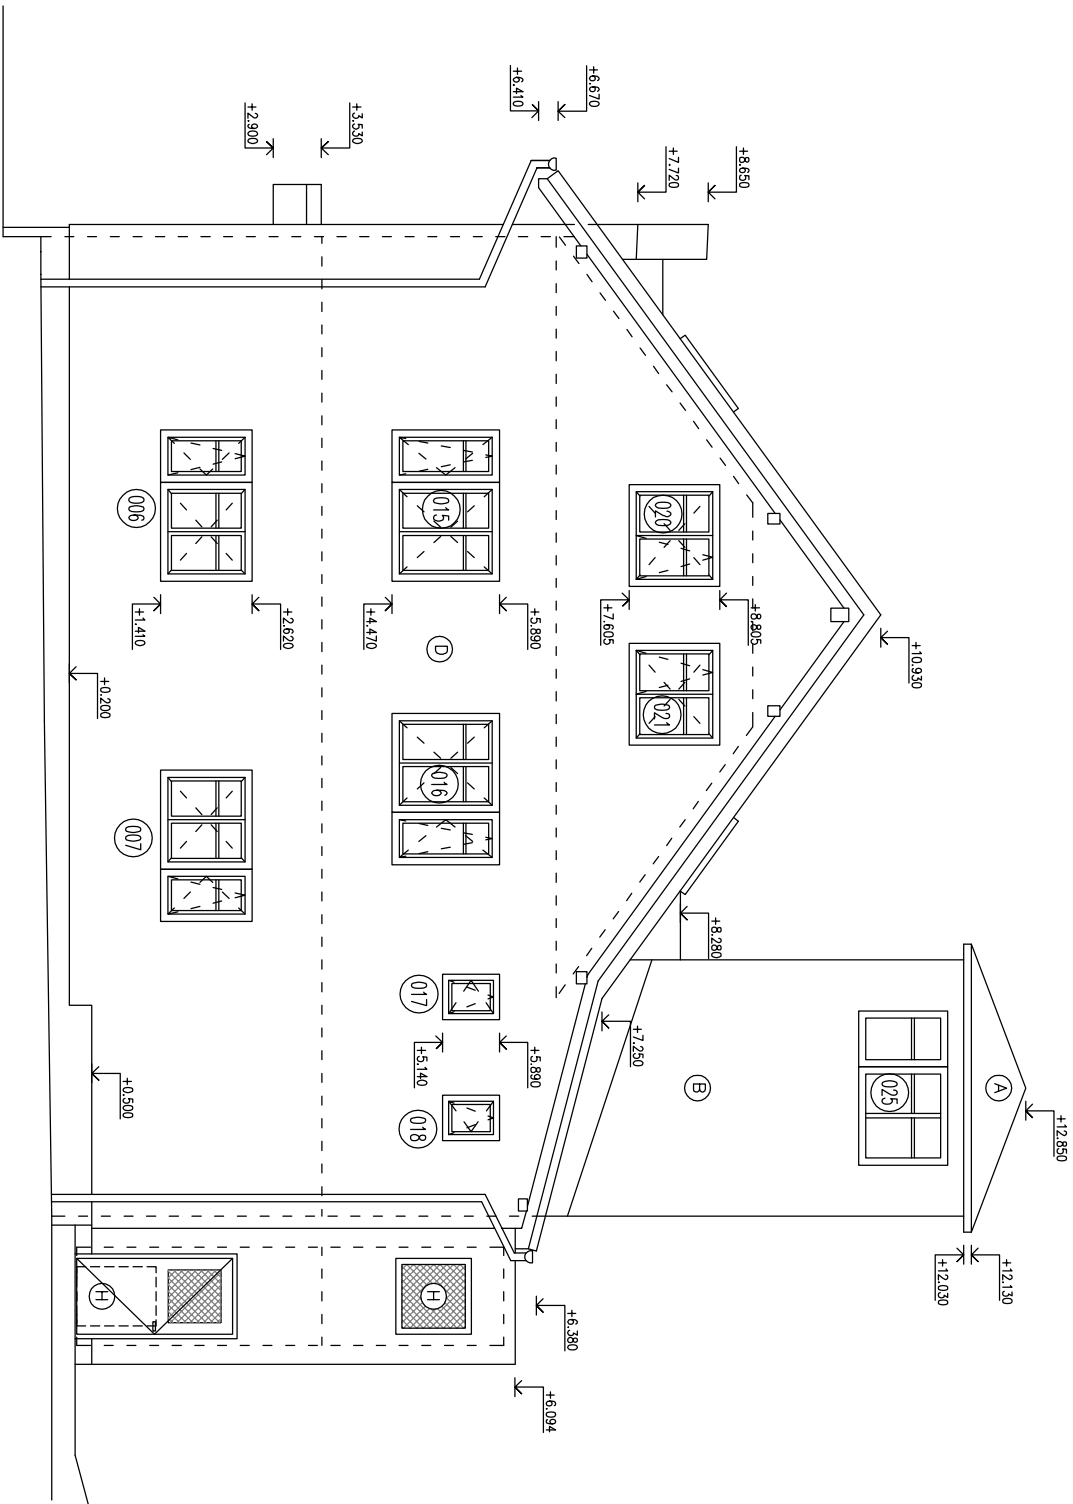

±0,000 = 346,41 BpV = úroveň čisté podlahy chodby 1.NP

NÁZEV AKCE PŘÍSTAVBA, NÁSTAVBA A STAVEBNÍ ÚPRAVY HASIČSKÉHO DOMU				
Ondřejovská 538, Michovice				
ZODPOVĚDNÝ PROJEKTANT	STUPEŇ	DATUM	MĚŘÍTKO	Č. VÝKRESU
Ing. Miroslav PELTAN	DPS	05/2018	1:100	PARÉ
INVESTOR				
Město Michovice				
Mosarykovo náměstí 83, 251 64 Michovice				
POHLED JV – NOVÝ STAV		24		

Ing. Miroslav PELTAN

tel: 776 135 116

email: miroslav.peltan@seznam.cz