


LEGENDA MATERIÁLŮ

- PONECHÁVANÉ PRVKY A KONSTRUKCE
- BOURANÉ PRVKY A KONSTRUKCE

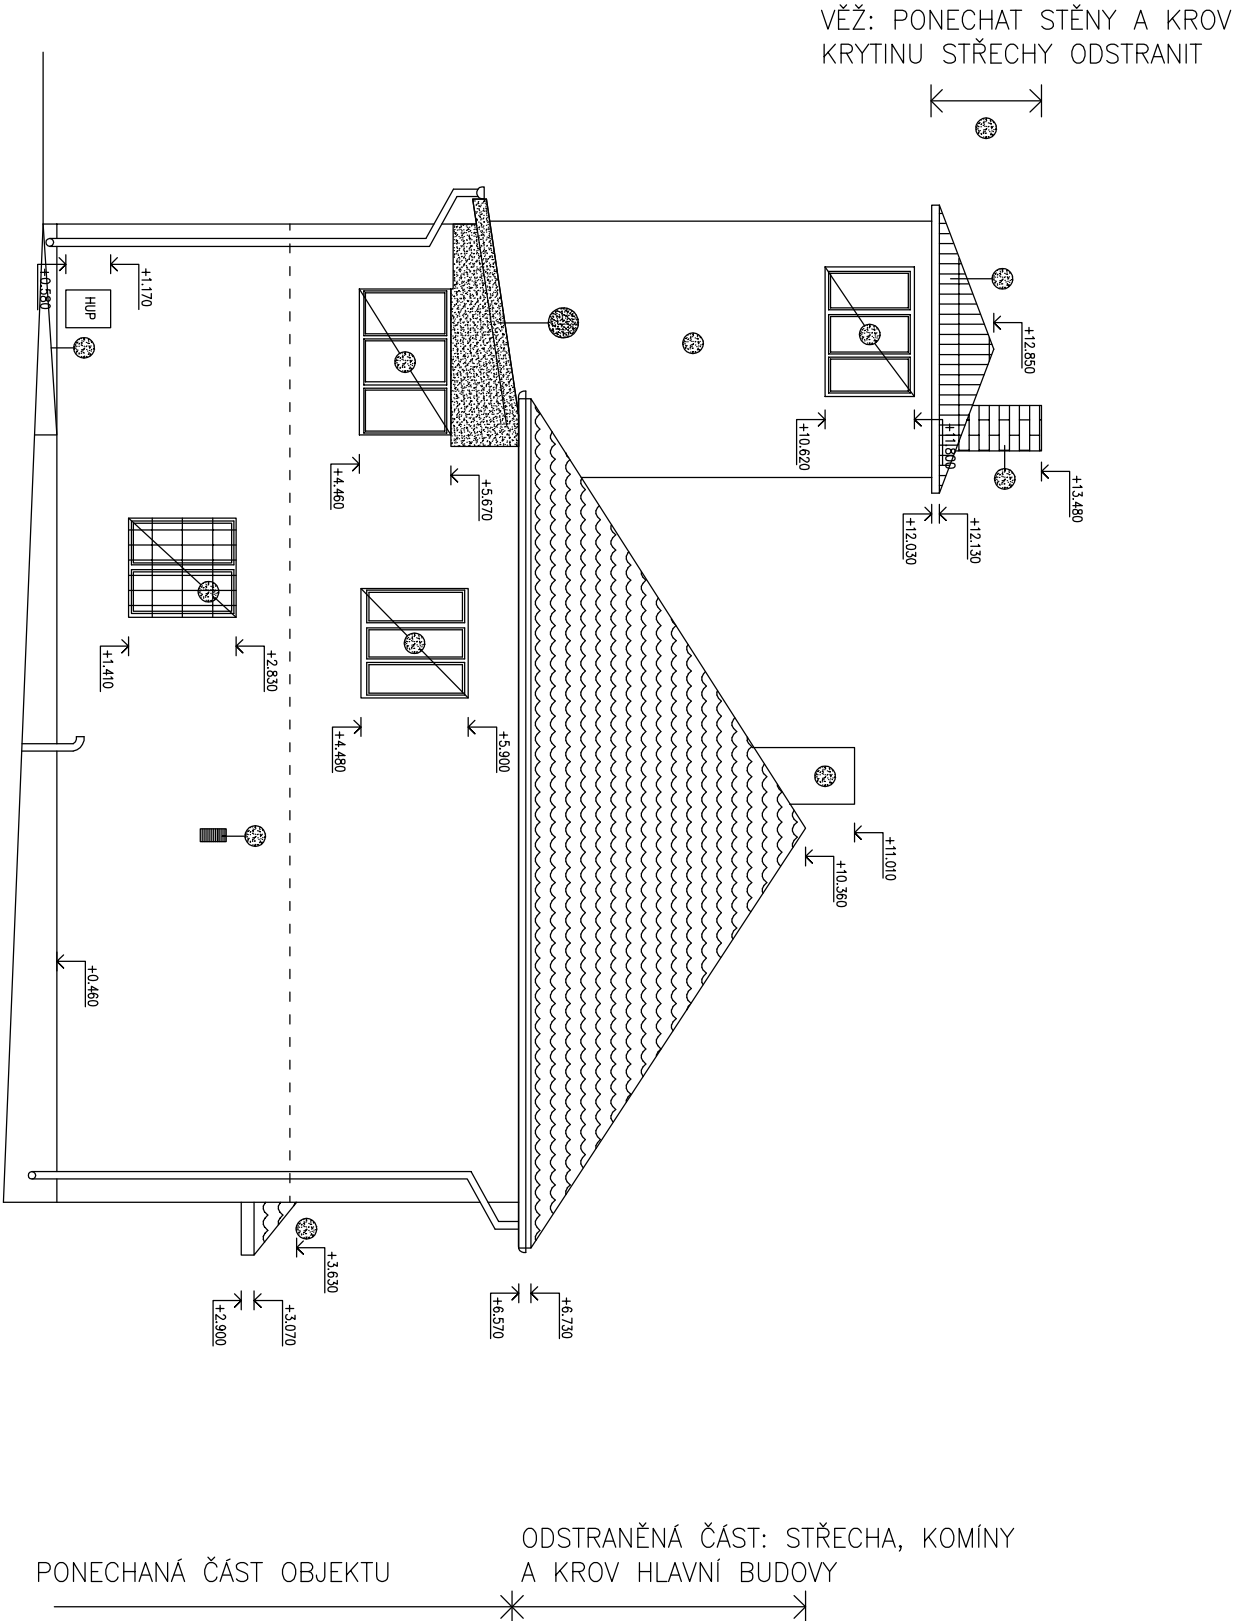

POZNÁMKY

Před započítím prací odstranit nástřešní připojení NN. Podmínkou zahájení prací je zbudování nového napojení na DS NN
Při provádění nutno vhodně a dostatečně chránit objekt před účinky povětrnosti (déšť, vítr, ...) – např. plachtou
Veškeré rozměry jsou orientační, je nutno je ověřit na místě při provádění!

HLAVNÍ BUDOVA

- odstranit střechu a krov – valbovou i pultovou na přístavbách, včetně části svislých stěn
 - odstranit klempířské prvky – žlaby, svody, objímky, parapety oken.
 - ponechat skříň HUP
 - ponechat potrubí odvětrání sklepa
 - opatrně sejmout osvětlovací tělesa, kamery a ostatní SLB prvky vedené po fasádě (např. síťenu, apod)
 - vybourat vyznačené výplně otvorů a plech dveře, osekát ker. obklad soklové části
 - demontovat protidešťové žaluzie VZI
 - osekát veškeré nesoudržné či odchliplé plochy omítky fasády v nezbytném rozsahu (odhad 5%)
 - odbourat komínová tělesa až do úrovně podlahy (+6,480)
- VĚŽ
- odbourat komín do úrovně pod střechu. Odstranit střešní krytinu včetně latí, ponechat krokve
 - vybourat vyznačené výplně otvorů
 - osekát EXT omítku věže od úrovně +6,480 výš

±0,000 = 346,41 BpV = úroveň čisté podlahy chodby 1.NP

NÁZEV AKCE PŘÍSTAVBA, NÁSTAVBA A STAVEBNÍ ÚPRAVY HASIČSKÉHO DOMU					
Ondřejovská 538, Michovice					
ZODPOVĚDNÝ PROJEKTANT		STUPEŇ		DATUM	
Ing. Miroslav PELTAN		DPS		05/2018	
INVESTOR		MĚŘÍTKO		1:100	
Město Michovice		Č. VÝKRESU		PARÉ	
Masarykovo náměstí 83, 251 64 Michovice		POHLED SZ-STÁVAJÍCÍ STAV		25	

Ing. Miroslav PELTAN

tel: 776 135 116

email: miroslav.peltan@seznam.cz