



PŮDORYS

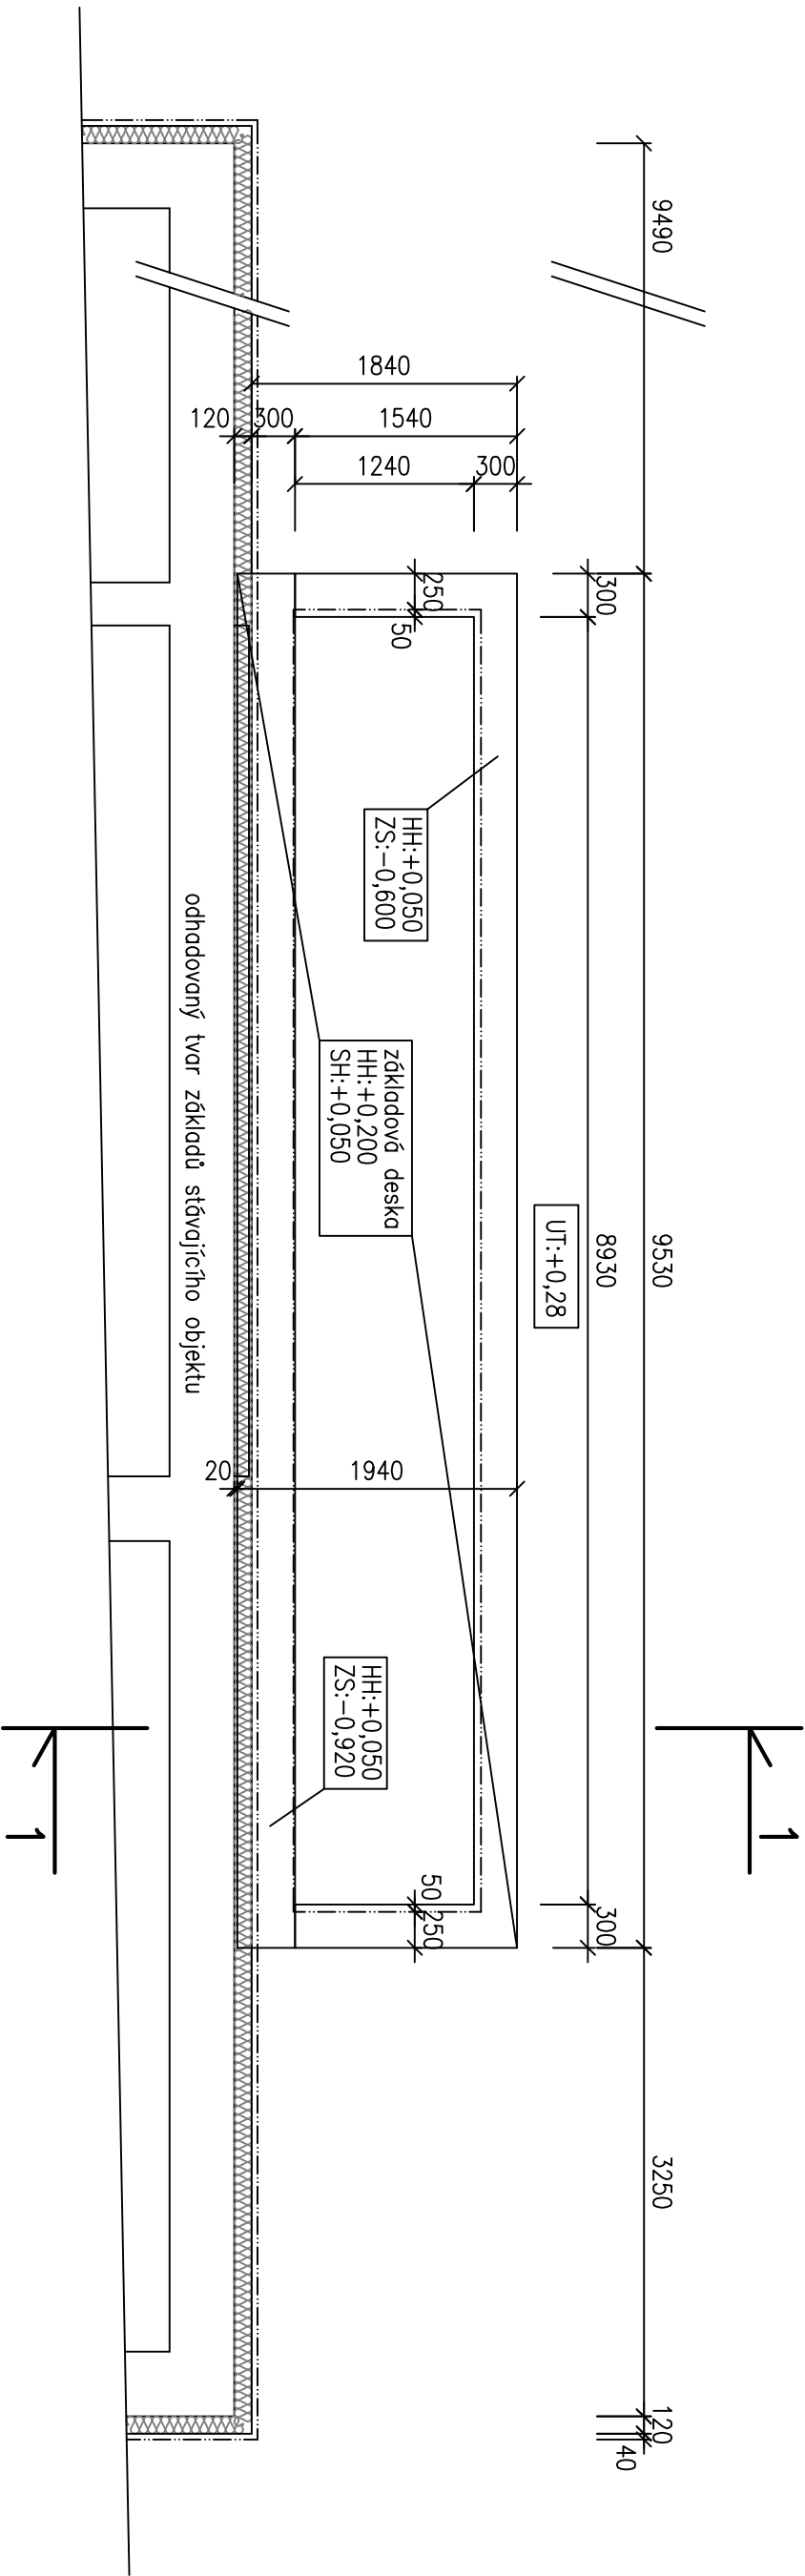

POZNÁMKY

- Před započítím výkopů potvrdit vyplácáním neexistenci vedení IS v daném prostoru
- Před započítím výkopů sejmut ornici cca 300mm a deponovat ji na pozemku pro budoucí použití
- Základovou spáru založit min. 800mm pod UT, a zároveň do rostlé zeminy
- Základový pas u objektu založit minimálně do hloubky úrovně HIZ objektu a zároveň do soudržné (rostlé) zeminy
- V případě nesplnění těchto podmínek upravit hloubku založení dle skutečnosti
- Spodní voda není předpokládána
- Geotechnické údaje vychází ze stavebního průzkumu
- Hodnota napětí v základové spáře předpokládána Rdt=200kPa
- K výkopům bude přizván statik
- Spáru 20mm mezi základovou deskou a objektem vyplnit MW
- Materiál základů: pasy beton C12/15 XC1, deska C16/20 + Kari sít 6/100, krytí min 20mm, přeschy 200mm
- Základovou desku dilatovat v polovině délky
- Do výkopu bude před betonáží vložen zeminící pások FeZn 40/5 s 2 vývody zeminící tyče

ŘEZ 1-1

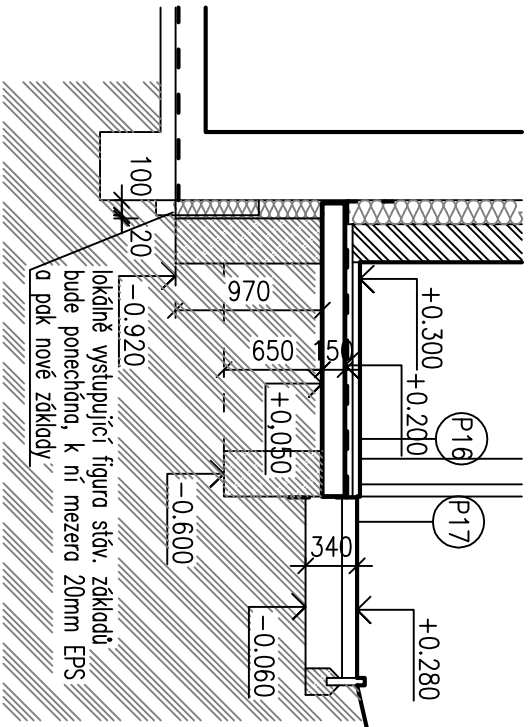

- STÁVAJÍCÍ ZIMO A KONSTRUKCE
- BETON PROSTÝ C12/16
- ŽELEZOBETON C16/20 + KARI 6/100

NÁZEV AKCE PŘÍSTAVBA, NÁSTAVBA A STAVEBNÍ ÚPRAVY HASIČSKÉHO DOMU					
Onřejevská 538, Mnichovice					
ZODPOVĚDNÝ PROJEKTANT	STUPEŇ	DATUM	MĚŘÍTKO	Č. VÝKRESU	PARÉ
Ing. Miroslav PELTAN	DPS	05/2018	1:50		
INVESTOR	D.1.1. STAVEBNÍ ČÁST			29	
Město Mnichovice	ZÁKLADY SCHODIŠTĚ				
Masarykovo náměstí 83, 251 64 Mnichovice					