


LEGENDA HMOT

☐ STÁVAJÍCÍ ZDNO A KONSTRUKCE

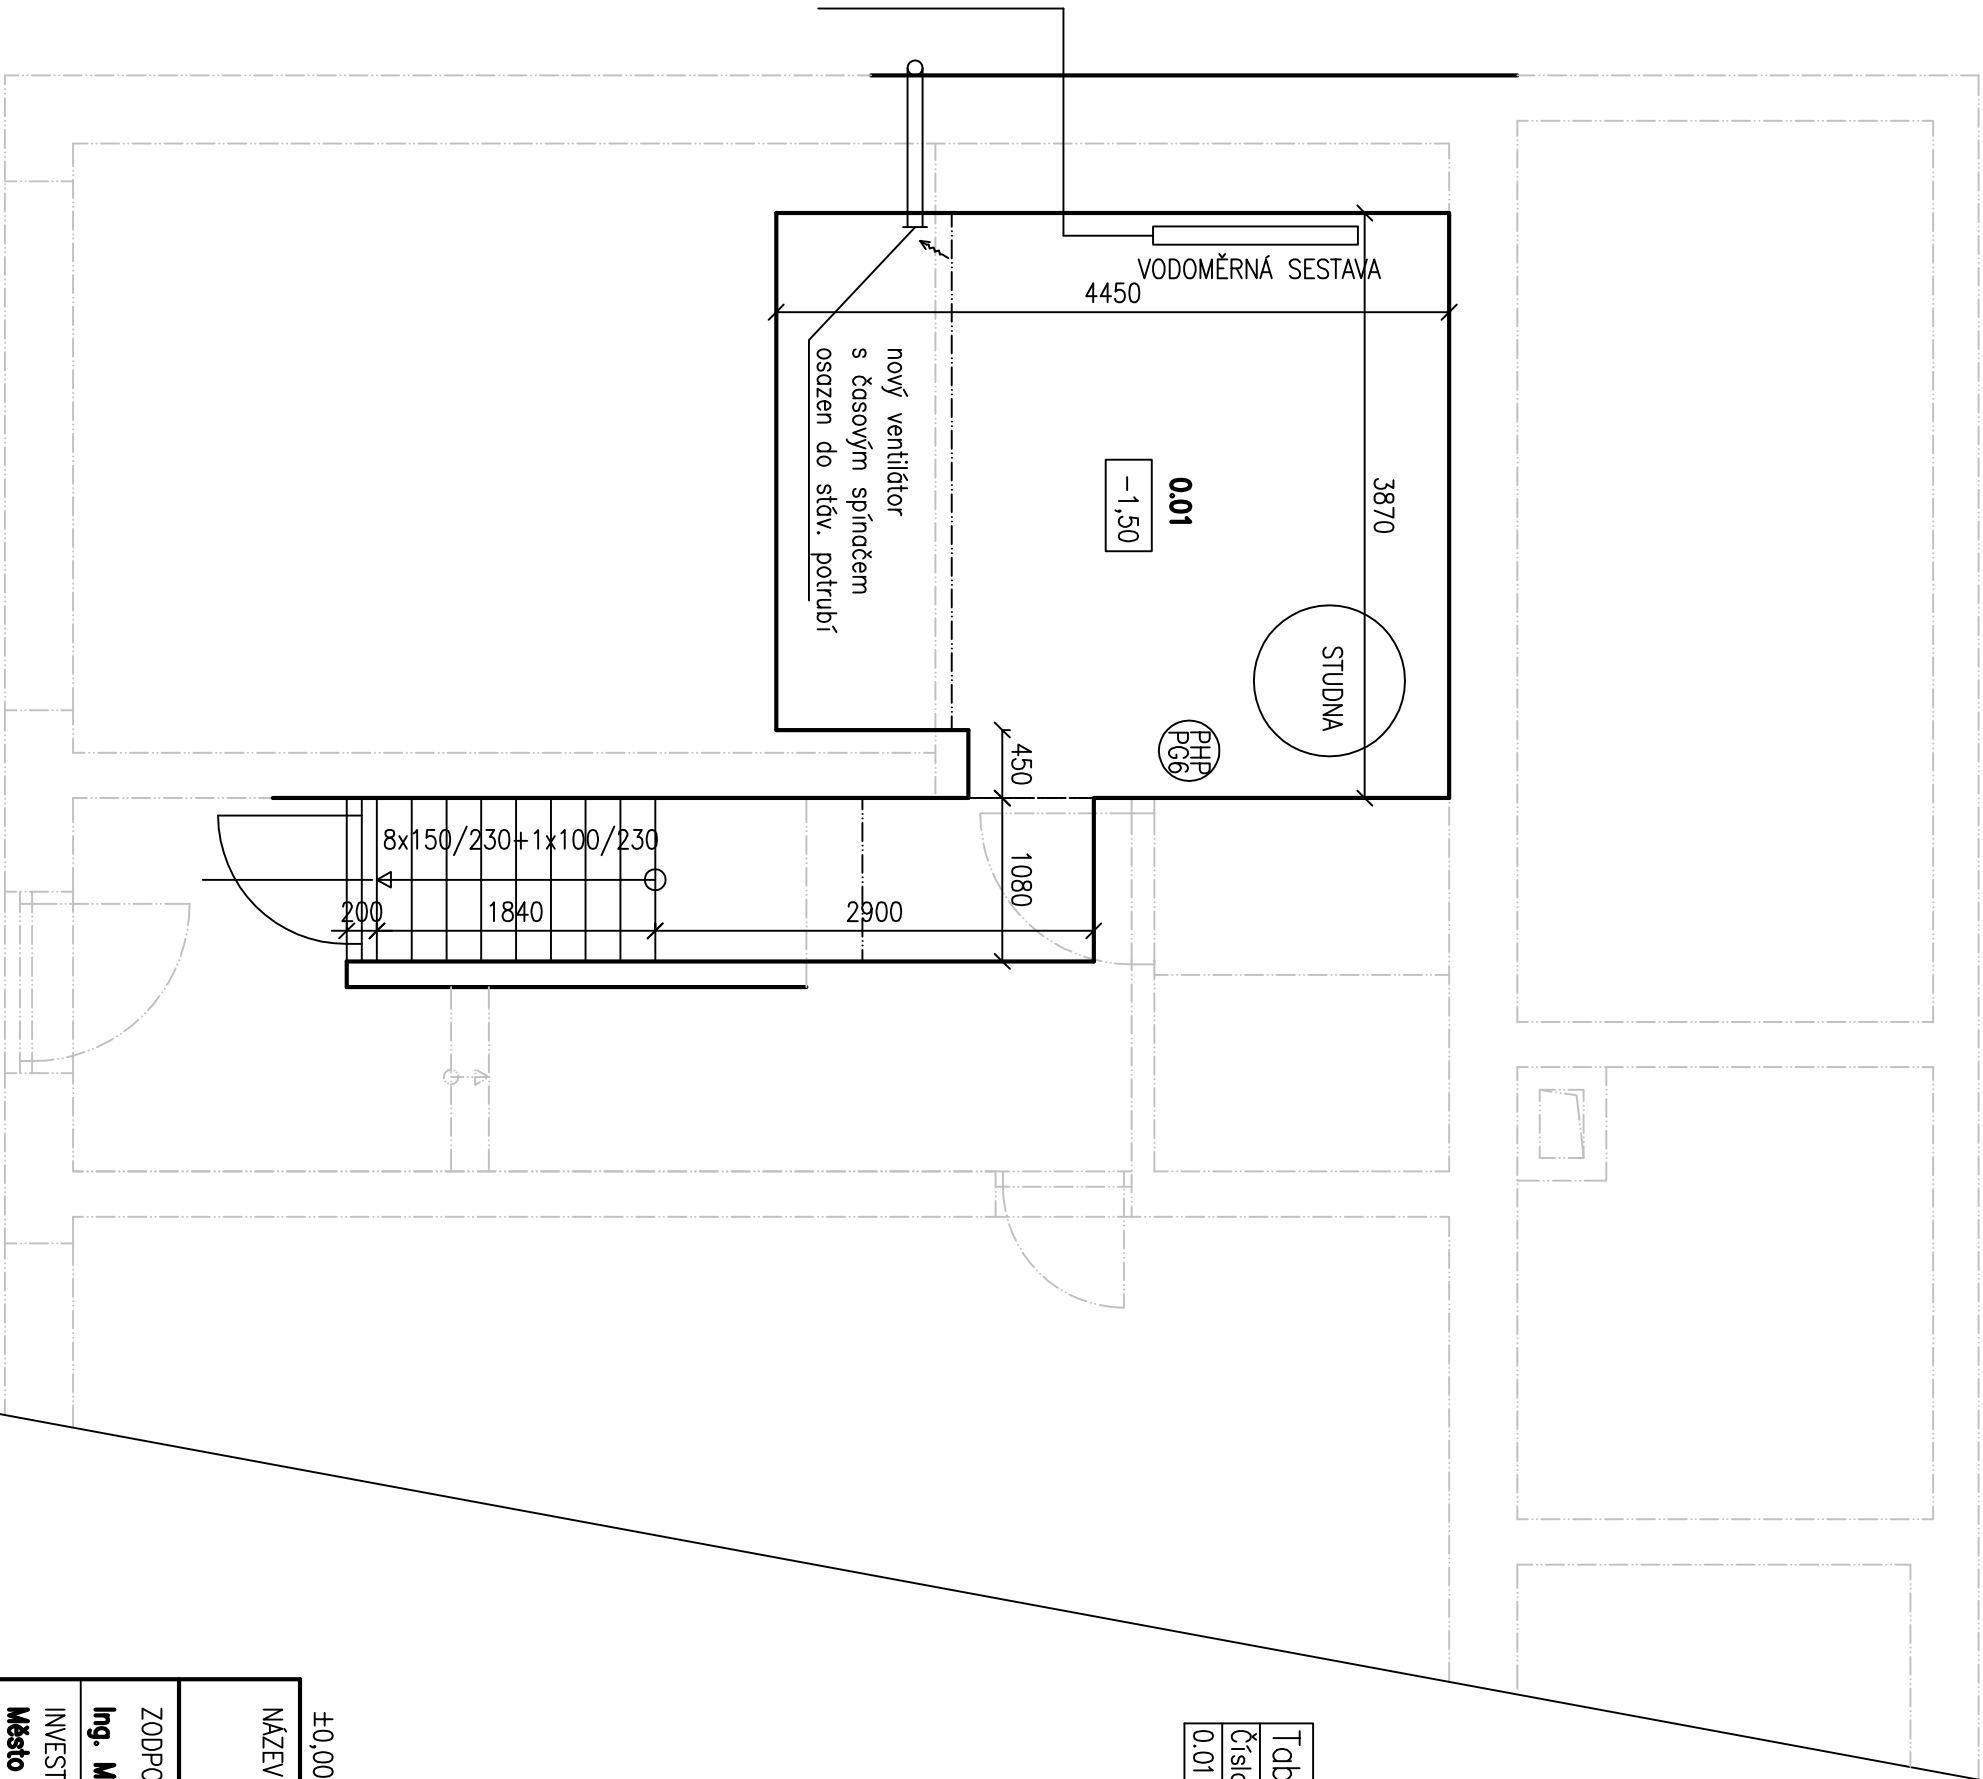

Tabulka místností			
Číslo	Jméno	Plocha [m ²]	Poznámka
0.01	SKLEP	6,75	bet. dlažba

POZNÁMKY

– osadit el. ventilátor s časovým spínačem do stávajícího potrubí

±0,000 = 346,41 BpV = úroveň čisté podlahy chodby 1.NP

NÁZEV AKCE PŘÍSTAVBA, NÁSTAVBA A STAVEBNÍ ÚPRAVY HASIČSKÉHO DOMU					
Ondřejovská 538, Mníchovice					
ZODPOVĚDNÝ PROJEKTANT	STUPEŇ	DATUM	MĚŘÍTKO	Č. VÝKRESU	PARÉ
Ing. Miroslav PELTAN	DPS	05/2018	1:50		
INVESTOR	D.1.1. STAVEBNÍ ČÁST			3	
Město Mníchovice	PŮDORYS 1PP–NOVÝ STAV				
Masarykovo náměstí 83, 251 64 Mníchovice					