


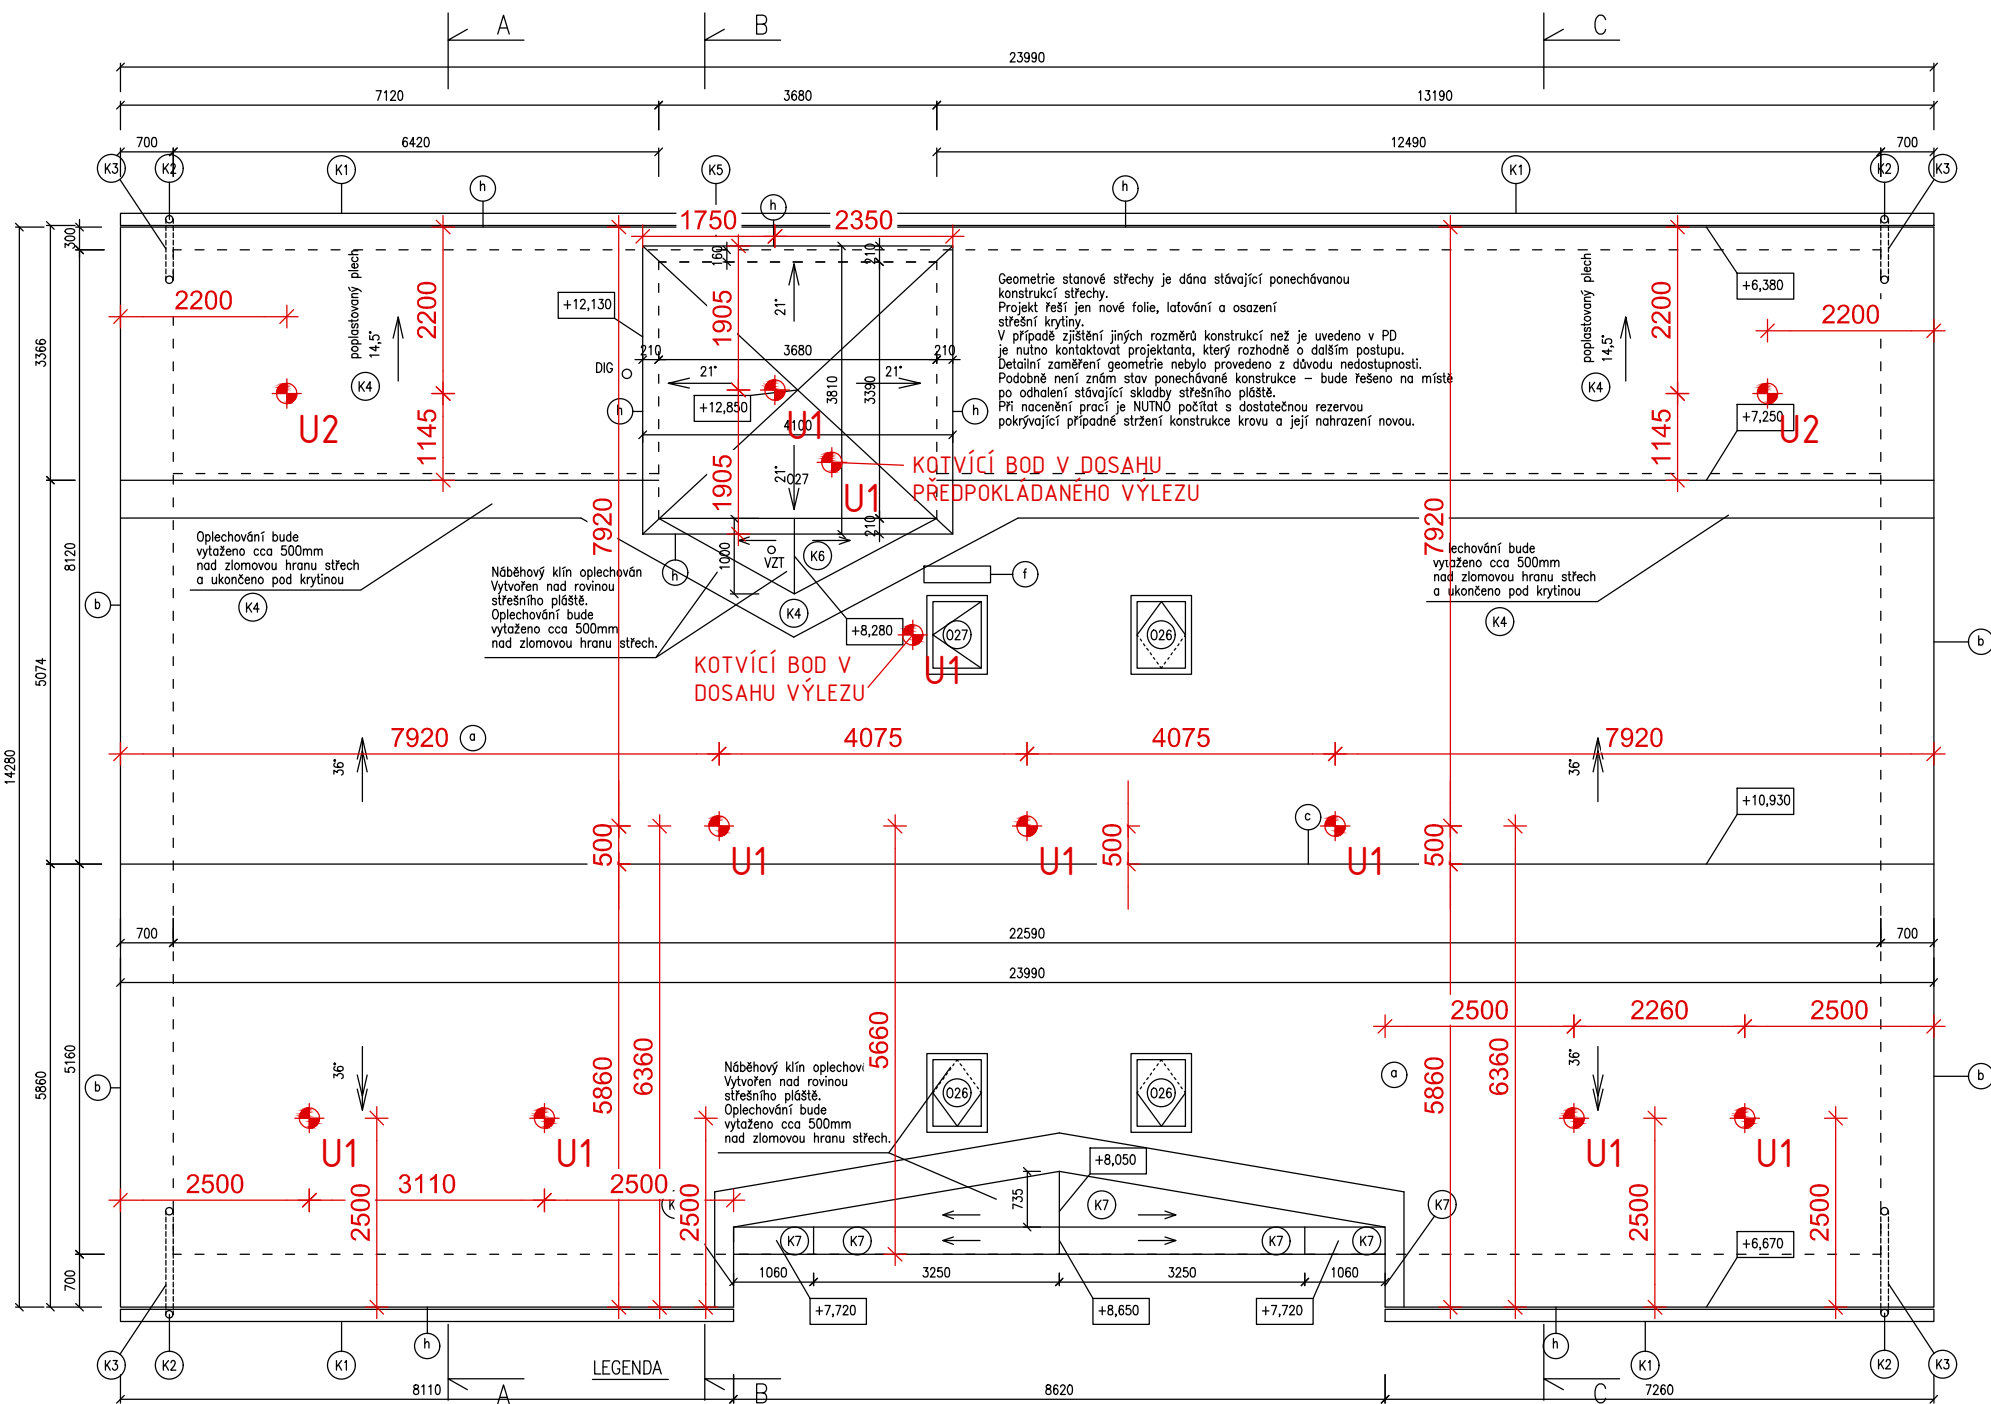

POZN:
JE NUTNÉ POUŽITÍ DVOU SPOJOVACÍCH PROSTŘEDKŮ. PŘI PŘEPNUTÍ PRACOVNÍKA NA DOPLŇKOVÝ BOD V ROHU OBJEKTU, MUSÍ TENTO ZŮSTAT ZAJIŠTĚN I NA NEJBLIŽŠÍM KOTVICÍM BODĚ UMÍSTĚNÉM V PODÉLNÉ OSE STŘEDU ŘEŠENÉHO OBJEKTU.

SPOJOVACÍ LANO MUSÍ BÝT VŽDY ZKRÁCENO NA CO NEJKRATŠÍ MOŽNOU DÉLKU! SOUČASNĚ VŠAK JEHO DÉLKA NIKDY NESMÍ UMOŽNIT VOLNÝ PÁD DELŠÍ NEŽ 1500 mm NEBO NÁRAZ NA NÍŽE POLOŽENOU PŘEKÁŽKU.

ZÁCHYTNÝ SYSTÉM JE MOŽNÉ POPRVÉ POUŽÍT AŽ PO ÚSPĚŠNÉM PROVEDENÍ REVIZE SYSTÉMU A POUŽÍVAT JEJ SMÍ (A TUDÍŽ I VSTUPOVAT DO NEBEZPEČNÉHO OKRAJE) POUZE NÁLEŽITĚ POUČENÉ OSOBY S VHODNÝM VYBAVENÍM.

PŘI MONTÁŽI KAŽDÝ BOD POPSAT ČÍSLEM (NAPŘ. NA ZÁKLADNĚ) PODLE DOKUMENTACE A PŘED ZAKRYTÍM VRSTVAMI FOTOGRAFICKY ZDOKUMENTOVAT UKOTVENÍ!

PŘEDPOKLÁDÁ SE, ŽE VÝLEZY NA STŘECHU POMOCÍ PEVNÝCH PROVOZNÍCH ŽEBŘÍKŮ JSOU ZABEZPEČENY DLE ČSN 74 3282 OCHRANNÝM ZÁBRADLÍM, POPŘ. JINÝM ZPŮSOBEM, KTERÝ ÚČELNĚ ZAMEZÍ PÁDU OSOB Z VÝŠKY A DO HLoubKY A KTERÝ NENÍ SOUČÁSTÍ TOHOTO PROJEKTU. HRANA VÝSTUPNÍ ÚROVNĚ ŽEBŘÍKU A PŘÍSTUPOVÁ PLOŠINA MUSÍ BÝT PO OBOU STRANÁCH OPATŘENY OCHRANNÝM ZÁBRADLÍM PRODLOUŽENÝM DO VZDÁLENOSTI 1500 mm OD NEZABEZPEČENÉ HRANY DO PLOCHY STŘECHY, NEBO PODÉL PÁDOVÉ HRANY TAK, ABY DO VZDÁLENOSTI 1500 mm OD PEVNÉHO ŽEBŘÍKU BYL VYLOUČEN PÁD.

LEGENDA ZÁCHYTNÉHO SYSTÉMU TOPSAFE

U1 - Kotvicí bod TOPSAFE TSL-DH04Z
Kotveno pomocí 2 nerezových upevňovacích šroubů délky 200 mm.

10 ks

U2 - Kotvicí bod TOPSAFE TSL-F5

2 ks

1., 2., ... Pořadové číslo kotvicího bodu
Je nutné přizpůsobit vzdálenosti kotvicích bodů vzdálenostem kroků a roztečí dvojitých stojatých drážek falcovaného plechu.

NAVRHL A ZAKRESLIL:	PAVEL ČECH	TOPWET [®] s.r.o.	
OBSAH VÝKRESU: PŮDORYS STŘECHY - ZÁCHYTNÝ SYSTÉM		NÁM. VILÉMA MRŠTÍKA 62 664 81 OSTROVAČICE, ČR 777717120, 777725089	
STAVBA: 20180820_Hasičský dům Mnichovice		DATUM	14.06.2018
		MĚŘÍTKO	1:100
		Č.VÝKRESU	01