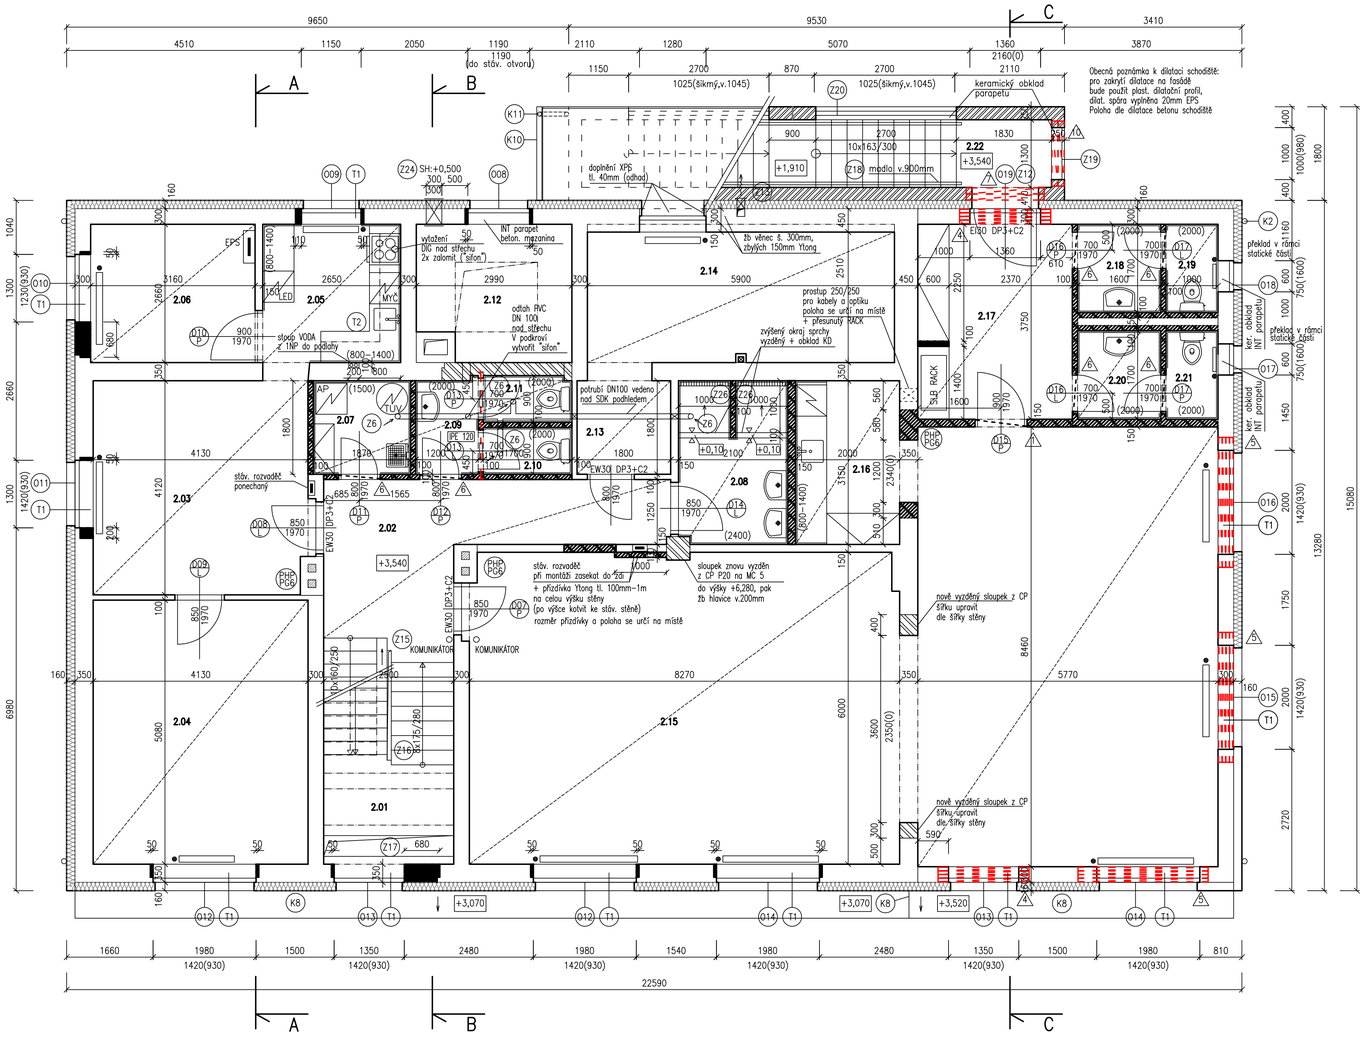

VÝPIS PŘEKLADŮ

- 1 plynosilikátový systémový nenosný překlad tl. 150mm, dl. 1250 ... celkem 1 jednotl. ks
- 4 keramický systémový nosný překlad tl. 70mm, dl. 1750 ... celkem 8 jednotl. ks
- 5 keramický systémový nosný překlad tl. 70mm, dl. 2500 ... celkem 12 jednotl. ks
- 6 plynosilikátový systémový nenosný překlad tl. 100mm, dl. 1250 ... celkem 6 jednotl. ks
- 7 keramický systémový nenosný překlad tl. 125mm, dl. 1500 ... celkem 2 jednotl. ks
- 1 keramický systémový nenosný překlad tl. 125mm, dl. 1250 ... celkem 2 jednotl. ks

IPE 120 — IPE 120–2,05m ... 1ks

POZNÁMKY

- Vnitřní dveře obložkové – stavební otvor š+100, v+50mm
- Vnitřní překlady příslušné délky, uložení dle výrobce (min 120mm)
- Vnitřní i venkovní parapety plastové bílé, součástí dodávky oken
- Styk dvou různých stěn obandážovat výztužnou síťovinou, nutu přiznat a vyplnit akrylátem
- Příčky budou na bocích a pod stropem ukončeny dle technologického listu výrobce
- Přesná poloha všech prostupů ZTI, ELE a UT bude určena na místě
- Zabudované ocelové překlady před osazením odmastit, opatřit 2x základovým nátěrem. Po osazení obalit rabic pletivem a zaomítat min 25mm omítky
- Přechody různých materiálů na fasádě schodiště opatřit výztužnou síťovinou
- doplnit omítku stěn a stropů (rozsah dle odsekaných ploch), vyštukovat + vymalovat na bílo
- veškeré prostupy skrz hranice požárních úseků utěsnit požárními ucpávkami
- veškeré prostupy po odstraněných prvcích budou doplněny (CP nebo Ytong)
- zámky dveří budou upraveny dle projektu EZS
- fasáda bude kontaktně systémově zateplena grafitovým EPS, dle obecných zásad pro ETICS (výztuhy, materiály, zakládací lišty, okapničky, dilatace, APU lišty,..)
- ve výkazu je uvažováno s vrstvou podrovnění podkladu do 50mm v rozsahu 5% plochy fasády Při podrovnání nutno postupovat dle technologických listů výrobce materiálu (tloušťky a doba zrání, vyztužení,....)
- v celém 2.NP a 3NP je navržen SDK podhled v typovém provedení, na požadavek PBŘ (na R45 DP1 v 2.NP, na REI 30 DP2 v 3.NP)
- interiérové dveře jsou navrženy na rozměry stávajících stavebních otvorů. V případě, že by tato skutečnost generovala atypické řešení např. požárních dveří, je možné přistoupit k úpravě rozměrů, vždy ale při splnění požadavků vyplývajících z PBŘ. V tomto případě nutno kontaktovat projektanta.
- Na chodbě a celém prostoru schodiště bude odstraněn štuk až na jádro na stěnách do výšky 1,5m, pak bude vytvořen znovu a na něj bude aplikován otěruvzdorný nátěr bílé barvy
- Vnitřní prostor EXT schodiště bude mít na stěnách otěruvzdorný nátěr bílé barvy výšky 1,5m
- Veškeré přechody skrz hranice požárních úseků požárně utěsnit ucpávkami
- Při provádění NUTNO ZAJISTIT A CHRÁNIT ponechané napojení na NN, optiku a na ostatní systémy dle pokynů investora
- Obdobně platí i pro ostatní prvky a systémy, které musí po dobu výstavby zůstat funkční – upřesní investor
- SLB RACK s připojením na optiku bude po nezbytně nutnou dobu ponechán na pův. místě a přesunut až v okamžiku dokončení nového prostoru jeho umístění
- při provádění nutno vhodně a dostatečně chránit objekt před účinky povětrnosti (déšť, vítr, ..) – např. plachtou
- veškeré rozměry jsou orientační, je nutno je ověřit na místě při provádění! .. u věže odhad všech rozměrů
- platí také pro skladby podlah, které budou revidovány na místě po odhalení všech geometrických vazeb

LEGENDA MATERIÁLŮ

- STÁVAJÍCÍ PRVKY A KONSTRUKCE
- ZDIVO POROTHERM 30 PROFI P15 (248/300/249)
- ZDIVO Z PLYNOSILIKÁT. BLOKŮ tl. 100 a 150 mm + LEPIDLO + PERLINKA + ŠTUK
- ZDIVO Z PLNÝCH CIHEL CP 290/145/65 P20 NA MALTU MVC 5MPa
- ZALITÍ KOMÍNOVÝCH PRŮDUCHŮ BETONEM
- ETICS ZATEPLENÍ FASÁD GRAFIT. EPS tl. 160mm
- ZDIVO KERATHERM 25 P+D P15 (372/250/238) na M5

Tabulka místností

Číslo	Jméno	Plocha [m²]	Podlaha	Strop
2.01	SCHODIŠTĚ	10,12	P1	stávající, bez úprav	stávající štuk
2.02	CHODBA	13,58	P8	KD	SDK 2,6m
2.03	MÍSTNOST PRO DENNÍ POHOTOVOST	17,38	P9	PVC	SDK 2,6m
2.04	MALÁ ZASEDACÍ MÍSTNOST	20,98	P9	PVC	SDK 2,6m
2.05	KUCHYŇKA	7,05	P9	PVC	SDK 2,6m
2.06	TECHNOLOGICKÁ (SPOJOVACÍ) MÍSTN.	8,46	P9	PVC	SDK 2,6m
2.07	ÚKLID	3,37	P8*	KD + HIZ	SDK 2,4m
2.08	SPRCHA	6,58	P10	KD + HIZ + TOP	SDK impreg 2,4m
2.09	PŘEDSÍŇ	2,28	P8	KD	SDK 2,4m
2.10	WC	1,53	P8	KD	SDK 2,4m
2.11	WC	1,52	P8	KD	SDK 2,4m
2.12	VĚŽ	7,51	– (volný prostor)	– (volný prostor)
2.13	CHODBA	3,24	P1	stávající, bez úprav	SDK 2,6m
2.14	ČISTÁ SATNA	14,99	P1	stávající, bez úprav	SDK 2,6m
2.15	UČEBNA / ZÁLOŽNÍ PROSTOR POVODŇOVÉHO ŠTÁBU A KRIZOVÉ KOMISE	99,59	P12 P13	VLYSY	SDK 2,6m
2.16	ČAJOVÁ KUCHYŇKA	6,72	P11	PVC	SDK 2,6m
2.17	ZÁDVEŘÍ	11,35	P14	KD	SDK 2,6m
2.18	PŘEDSÍŇ WC ŽENY	2,72	P14	KD	SDK 2,4m
2.19	WC ŽENY	1,70	P14	KD	SDK 2,4m
2.20	PŘEDSÍŇ WC MUŽI	2,72	P14	KD	SDK 2,4m
2.21	WC MUŽI	1,70	P14	KD	SDK 2,4m
2.22	KRYTÉ SCHODIŠTĚ	12,62	P5	KD obklad schodiště	stěrka na beton

a) změna 17.5.2019 ... přejmenování místností

±0,000 = 346,41 BpV = úroveň čisté podlahy chodby 1.NP

NÁZEV AKCE **PŘÍSTAVBA, NÁSTAVBA A STAVEBNÍ ÚPRAVY HASIČSKÉHO DOMU** Ondřejovská 538, Mnichovice				
ZODPOVĚDNÝ PROJEKTANT **Ing. Miroslav PELTAN**	STUPEŇ DPS	DATUM 05/2018	MĚŘÍTKO 1:50	Č. VÝKRESU 7a	PARÉ
INVESTOR **Město Mnichovice** Masarykovo náměstí 83, 251 64 Mnichovice	**D.1.1. STAVEBNÍ ČÁST** **PŮDORYS 2NP – NOVÝ STAV**			

Ing. Miroslav PELTAN tel: 776 135 116 email: miroslav.peltan@seznam.cz