


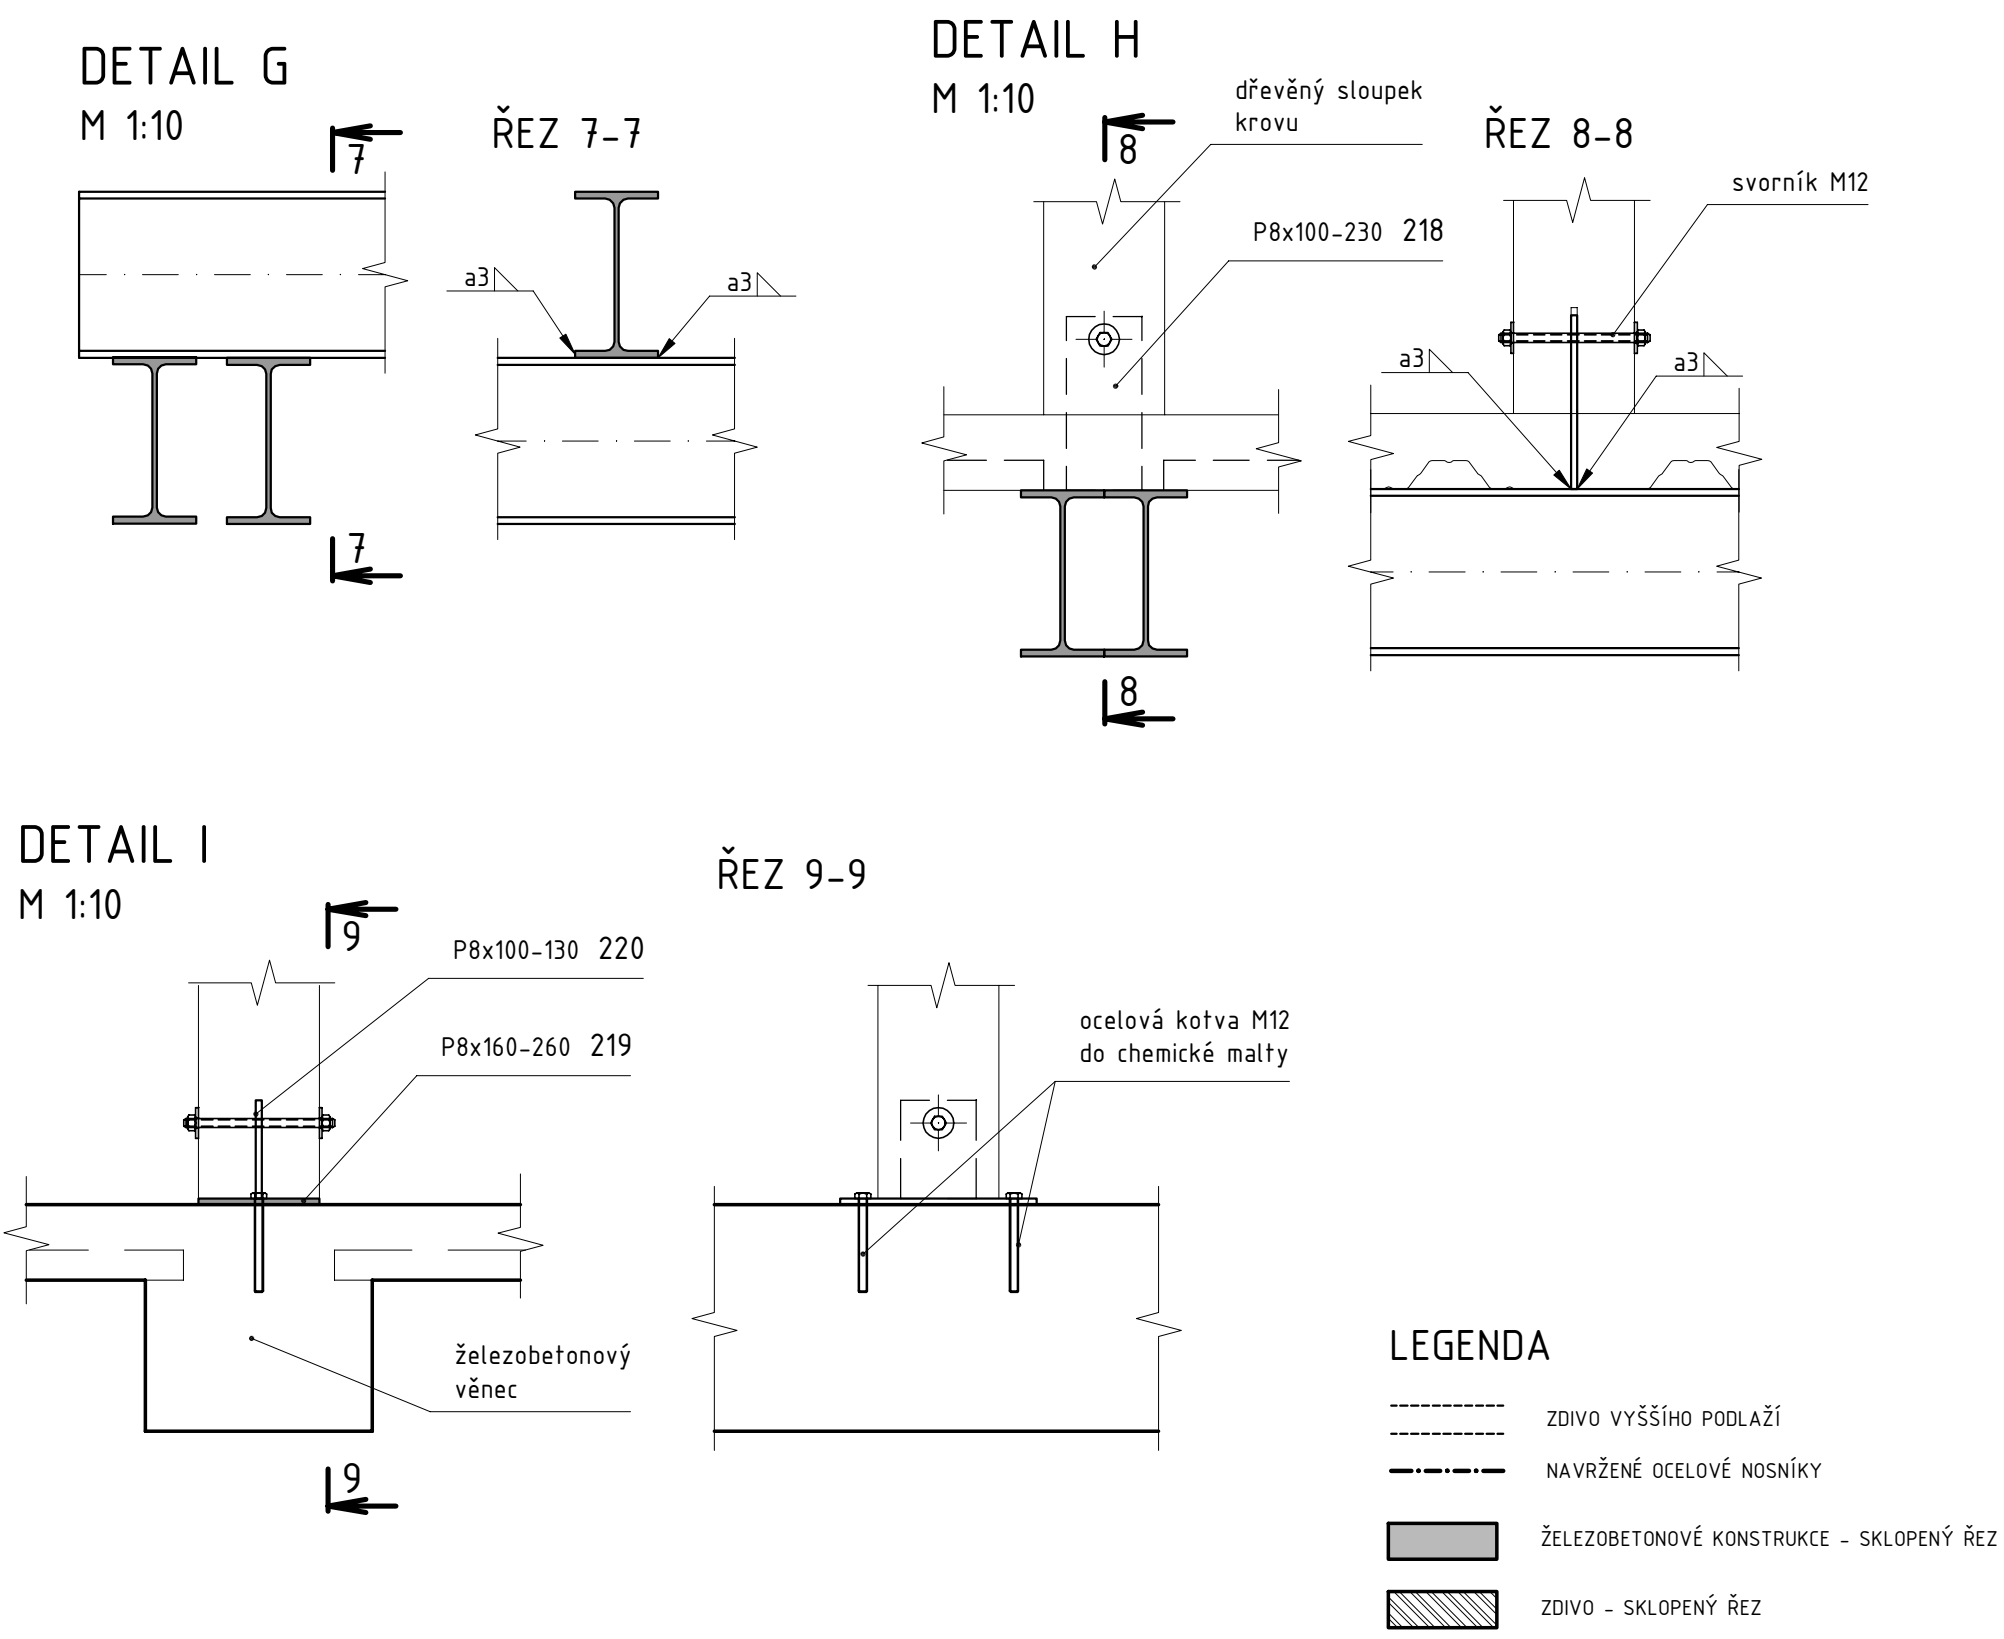

VÝKAZ OCELOVÝCH PRVKŮ							Ocel :	S 235
POLOŽKA	PROFIL	POČET (ks)	DĚLKA		HMOTNOST		POZN. hmotnost suma	
			jednotlivá (m)	celkem (cm)	jednotlivá (kg/m)	celkem (kg)		
2.NP – VÝKRES ST2								
201	IPE 200	2	4,500	9,000	22,400	201,60		
202	IPE 200	4	4,550	18,200	22,400	407,68		
203	IPE 220	2	4,000	8,000	26,200	209,60		
204	IPE 160	4	2,950	11,800	15,800	186,44		
205	IPE 200	5	4,100	20,500	22,400	459,20		
206	IPE 200	1	4,050	4,050	22,400	90,72		
207	IPE 240	2	6,550	13,100	30,700	402,17		
208	IPE 240	1	4,300	4,300	30,700	132,01		
209	IPE 220	1	3,350	3,350	26,200	87,77		
210	IPE 200	2	3,900	7,800	22,400	174,72		
211	IPE 240	2	5,850	11,700	30,700	359,19		
212	IPE 220	2	4,400	8,800	26,200	230,56		
213	IPE 240	6	6,400	38,400	30,700	1178,68		
214	IPE 240	2	6,400	12,800	30,700	392,96		
215	P 8x60	13	0,100	1,300	3,768	4,90		dct. A,B
216	P 8x100	9	0,100	0,900	6,280	5,65		dct. C,E,F
217	P 8x110	1	0,120	0,120	6,908	0,83		dct. D
218	P 8x100	2	0,230	0,460	6,280	2,89		dct. H
219	P 8x160	2	0,260	0,520	10,048	5,22		dct. I
220	P 8x100	2	0,130	0,260	6,280	1,63		dct. J
221	P 8X57	5	0,220	1,100	3,580	3,94		dct. C,E
222	P 8X100	5	0,220	1,100	6,280	6,91		dct. G,E
223	P 8X120	1	0,230	0,230	7,536	1,73		dct. F
TRAPEZOVÉ PLECHY			m ²	m ²				
D201	VÍKAM 40/160-0,75	1	265,020	265,020	7,800	2067,16		
trapezové plechy VIKAM TR 40/160 tloušťka plechu 0,75 mm ~ 40% na přesahy a prořihy								
Celkem	kg					6614 kg		
svary, drobný materiál					5,00%	318 kg		
2.NP – OCEL CELKEM						6932 kg		

OCELOVÉ KONSTRUKCE: OCEL S235
 TRÍDA PROVEDENÍ: EXC2
 ŠROUBY TR. 8.8
 ±0,000 = 346,41 BpV = úroveň čisté podlahy chodby 1.NP

střecha schodiště:
 BETON C25/30-XC4
 deska D201, vñce:
 BETON C20/25-XC1

