


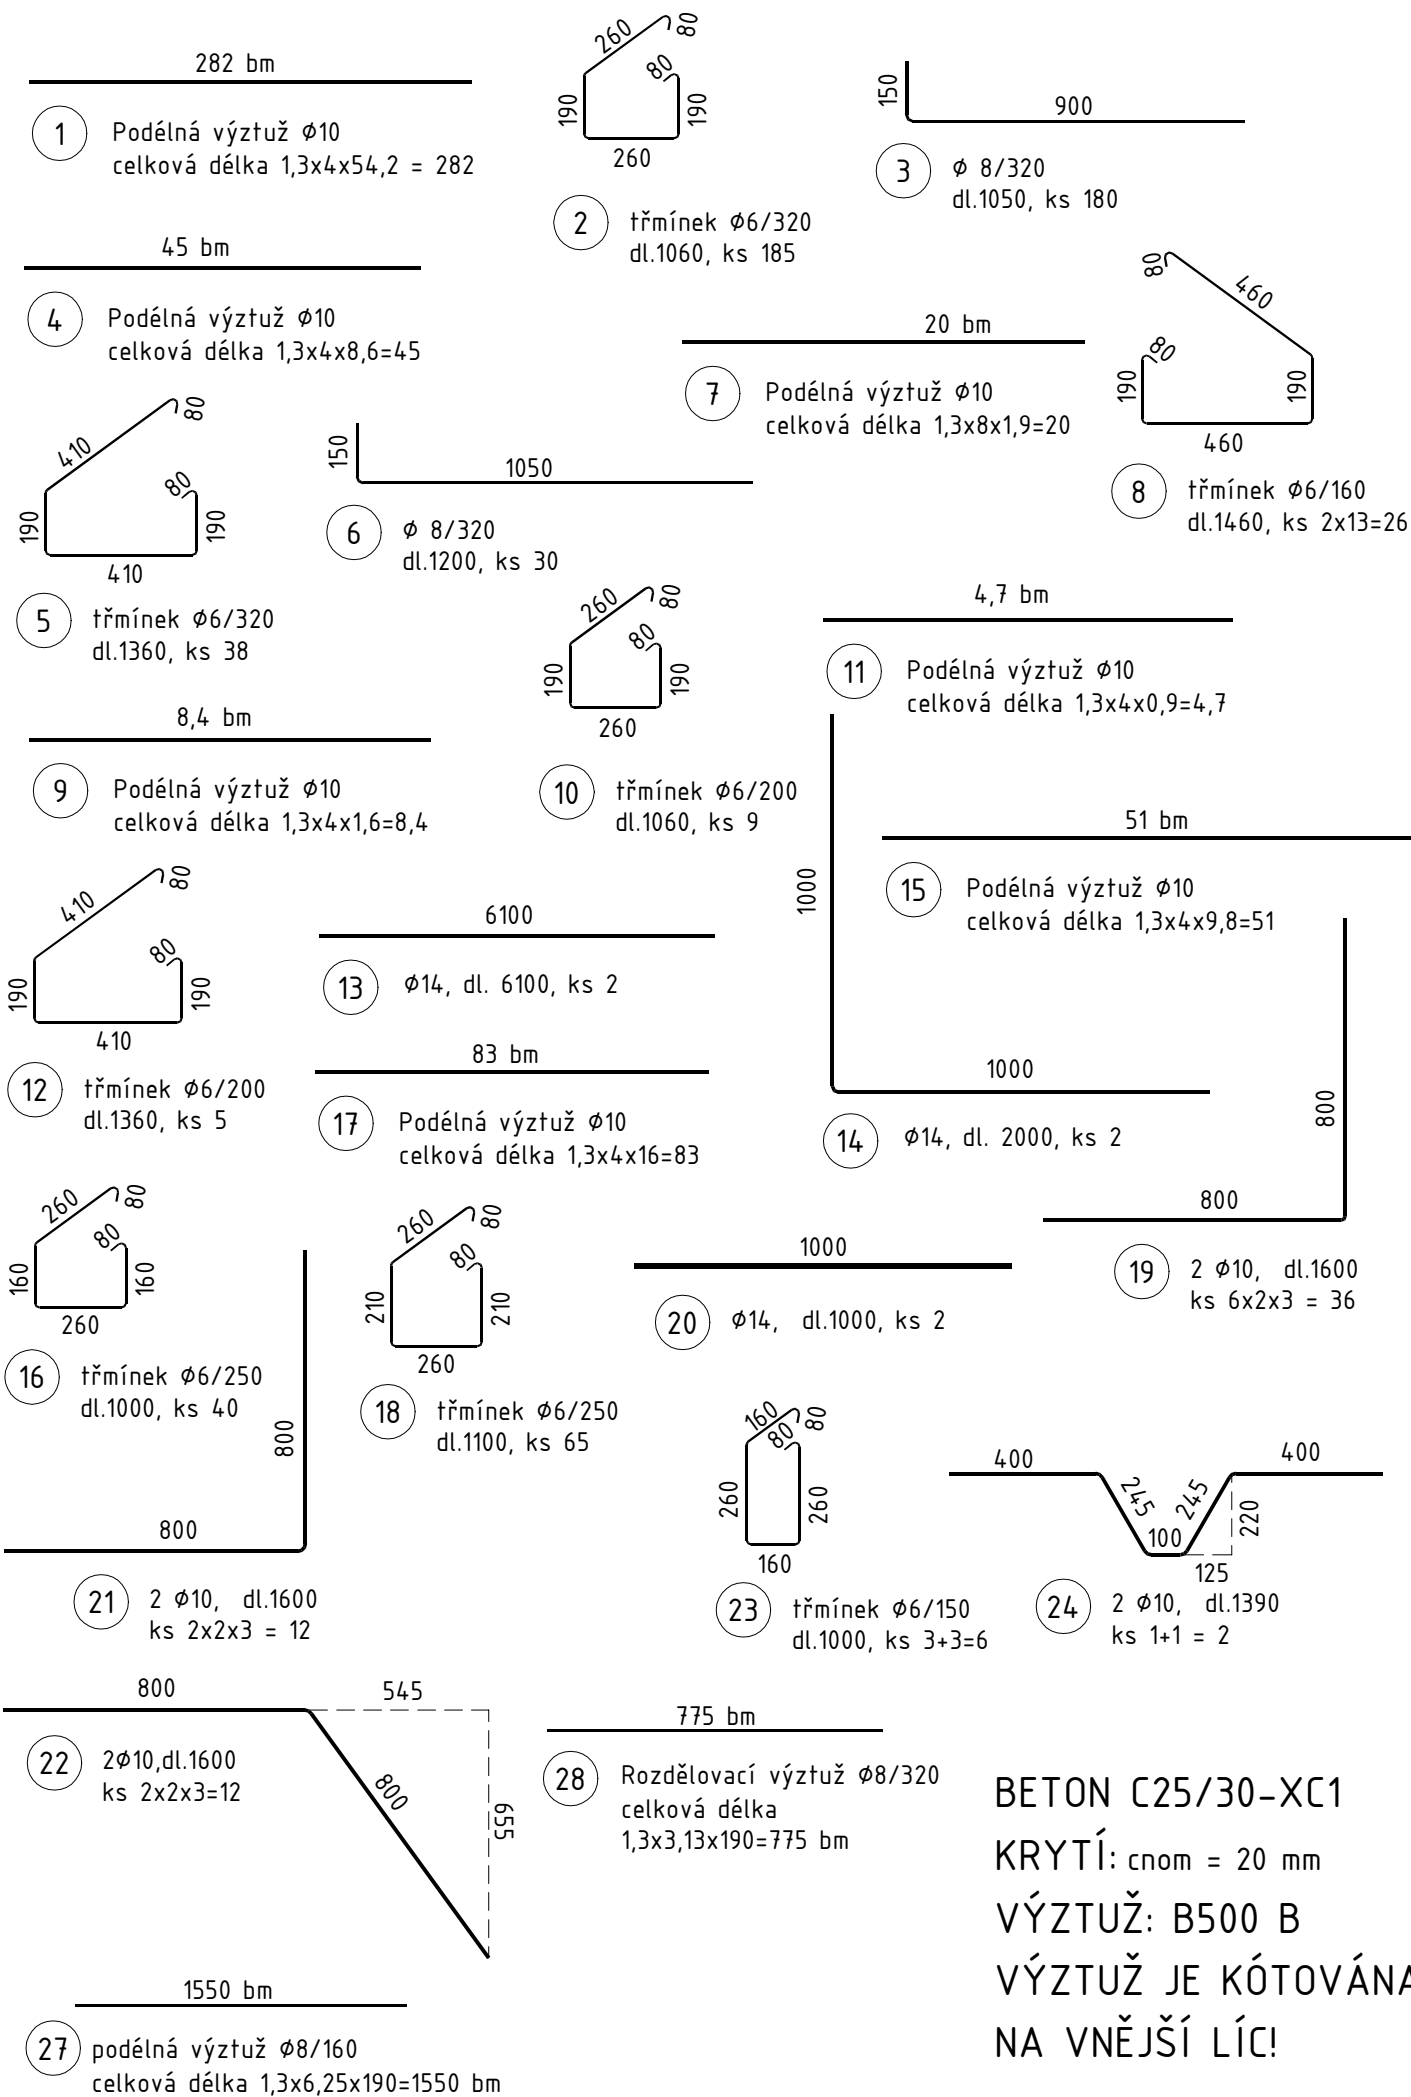

VÝKAZ VÝZTUŽE

Ocel :

B500B

Výkres	pol.		typ	prof	délka	poč.	Délka celkem (m), typ / profil				sít'	sít'
Pozn.				(mm)	(m)	(ks)	Ø	Ø	Ø	Ø	100	100
				prof	oko		6	8	10	14	5	6
VĚNCE V1-V4												
V201	1		Ø	10	282,000	1			282,00			
tř.	2		Ø	6	1,060	185	196,10					
	3		Ø	8	1,050	180		189,00				
V202	4		Ø	10	45,000	1			45,00			
tř.	5		Ø	6	1,360	38	51,68					
	6		Ø	8	1,200	30		36,00				
V203	7		Ø	10	20,000	1			20,00			
tř.	8		Ø	6	1,460	26	37,96					
V204	9		Ø	10	8,400	1			8,40			
tř.	10		Ø	6	1,060	9	9,54					
V205	11		Ø	10	4,700	1			4,70			
tř.	12		Ø	6	1,360	5	6,80					
	13		Ø	14	6,100	2				12,20		
	14		Ø	14	2,000	2				4,00		
V206	15		Ø	10	51,000	1			51,00			
tř.	16		Ø	6	1,000	40	40,00					
V207	17		Ø	10	83,000	1			83,00			
tř.	18		Ø	6	1,100	71	78,10					
rohy	19		Ø	10	1,600	36			57,60			
	20		Ø	14	1,000	2				2,00		
	21		Ø	10	1,600	12			19,20			
	22		Ø	10	1,600	12			19,20			
	23		Ø	6	1,000	6	6,00					
	24		Ø	10	1,390	2			2,78			
DESKA D101, D102												
KH 30	25		sít'	6	100	6,000	9					54,00
KH 30	26		sít'	5	100	6,000	2				12,00	
DESKA D201												
podélná	27		Ø	8	1550,000	1		1550,00				
r.v.	28		Ø	8	775,000	1		775,00				
Délka celkem (m, m²)							426,18	2550,00	592,88	18,20	12,00	54,00
Hmotnost 1bm (kg/m, kg/m²)							0,22	0,39	0,62	1,21	3,08	4,44
Hmotnost oceli (kg / prof)							94,59	1006,19	365,53	21,99	36,99	239,71
Hmotnost dle druhu (kg)							1488,31			276,7		
Hmotnost oceli celkem (kg)							1765					


BETON C25/30-XC1

KRYTÍ: c_{nom} = 20 mm

VÝZTUŽ: B500 B

VÝZTUŽ JE KÓTOVÁNA

NA VNĚJŠÍ LÍCI!

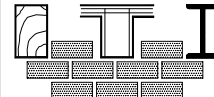ZODPOVĚDNÝ PROJEKTANT: Ing. ALOIS VOŇAVKA		VYPRACOVAL: Ing. ALOIS VOŇAVKA		 Voňavka Alois Mistrovská 184/16, Praha 10 IČO: 14 90 93 41 vonavka@gmail.com mobil: +420 604860887					
INVESTOR: Město Mnichovice, Masarykovo náměstí 83, 251 54 Mnichovice									
AKCE :		PŘÍSTAVBA, NÁSTAVBA A STAVEBNÍ ÚPRAVY HASIČSKÉHO DOMU, Ondřejovská 538, Mnichovice		STUPEŇ : DPS		PARÉ			
				ZAK. Č. :		2018-0402			
VÝKRES:		TVARY A VÝKAZ VÝZTUŽE DESKA D101, D102, D201, VĚNCE V201-V207		DATUM :		05/2018			
				FORMÁT :		6A4			
ČÁST :		STAVEBNĚ KONSTRUKČNÍ ŘEŠENÍ		MĚŘÍTKO:		1:20			
						PROFESE		VÝKRES Č.	
						D.1.2		ST4	