
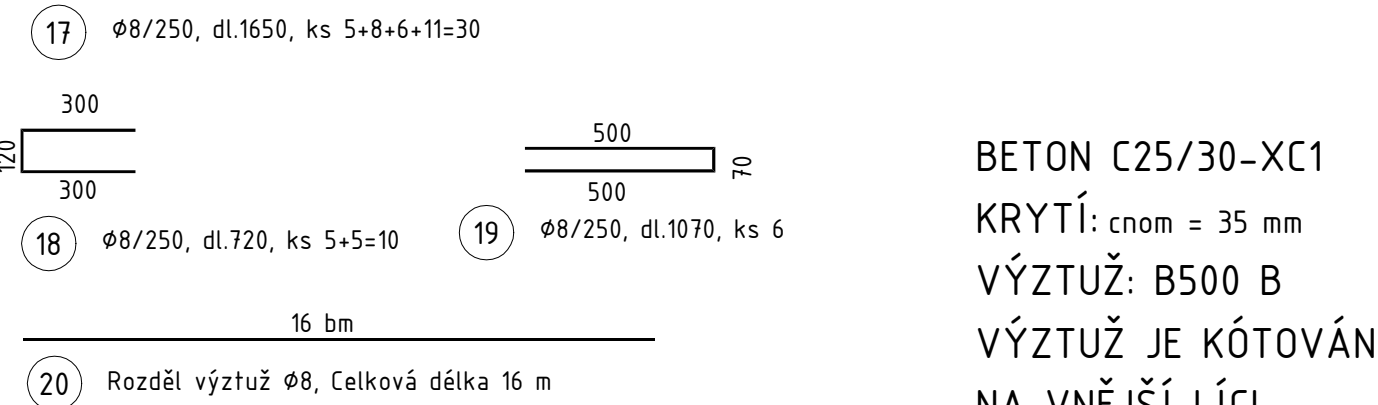
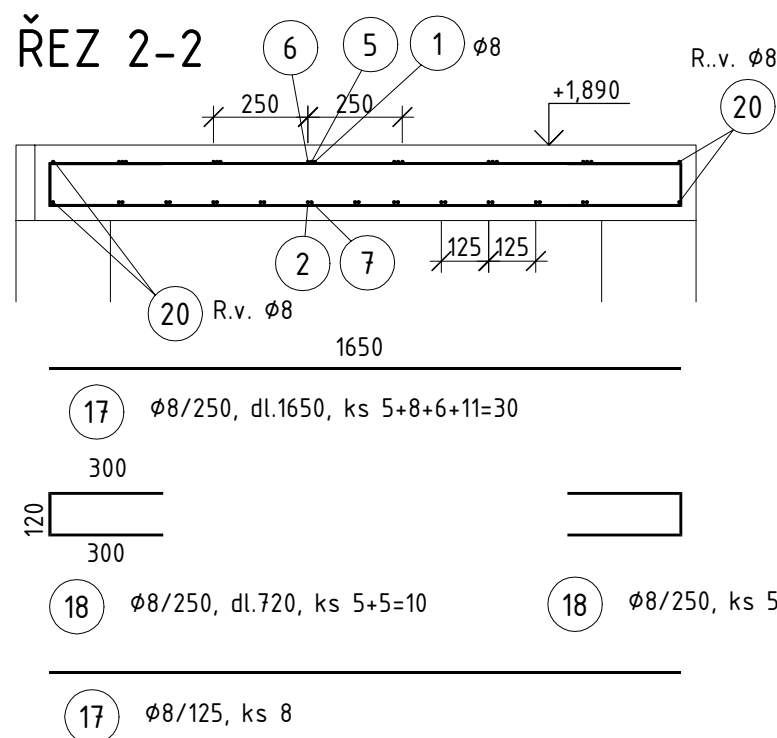


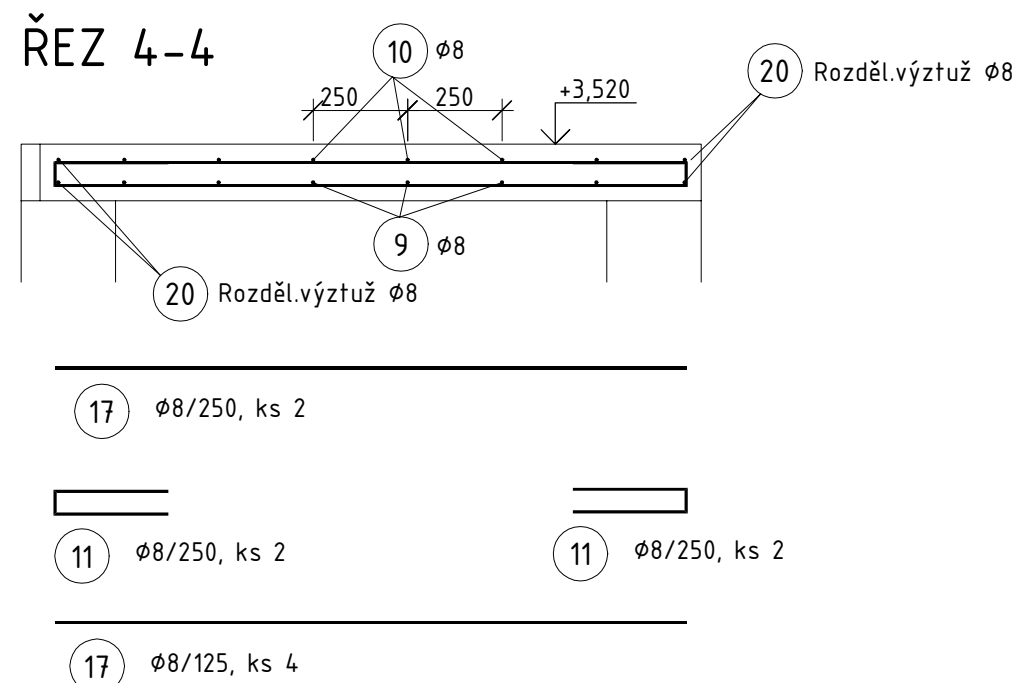

±0,000 = 346,41 BpV = úroveň čisté podlahy chodby 1.NP							
ZODPOVĚDNÝ PROJEKTANT: Ing. ALOIS VOŇAVKA		VYPRACOVAL: Ing. ALOIS VOŇAVKA			Voňavka Alois		
INVESTOR:		Město Mnichovice, Masarykovo náměstí 83, 251 54 Mnichovice			Mistrovská 184/16, Praha 1 IČO: 14 90 93 41 voňavka@gmail.com mobil: +420 60480887		
AKCE :		PŘÍSTAVBA, NÁSTAVBA A STAVEBNÍ ÚPRAVY HASÍČSKÉHO DOMU, Ondřejovská 538, Mnichovice			STUPEŇ : DPS ZAK. Č. : 2018-0402		PARÉ
VÝKRES:		VÝKRES VÝTZUŽE SCHODIŠTĚ SCH101			DATUM : 05/2018 FORMÁT : 644		
ČÁST :		STAVEBNĚ KONSTRUKČNÍ ŘEŠENÍ		MĚŘÍTKO: 1:50, 1:20		PROFESE D.1.2	VÝKRES ST6