




POHLED 2-2

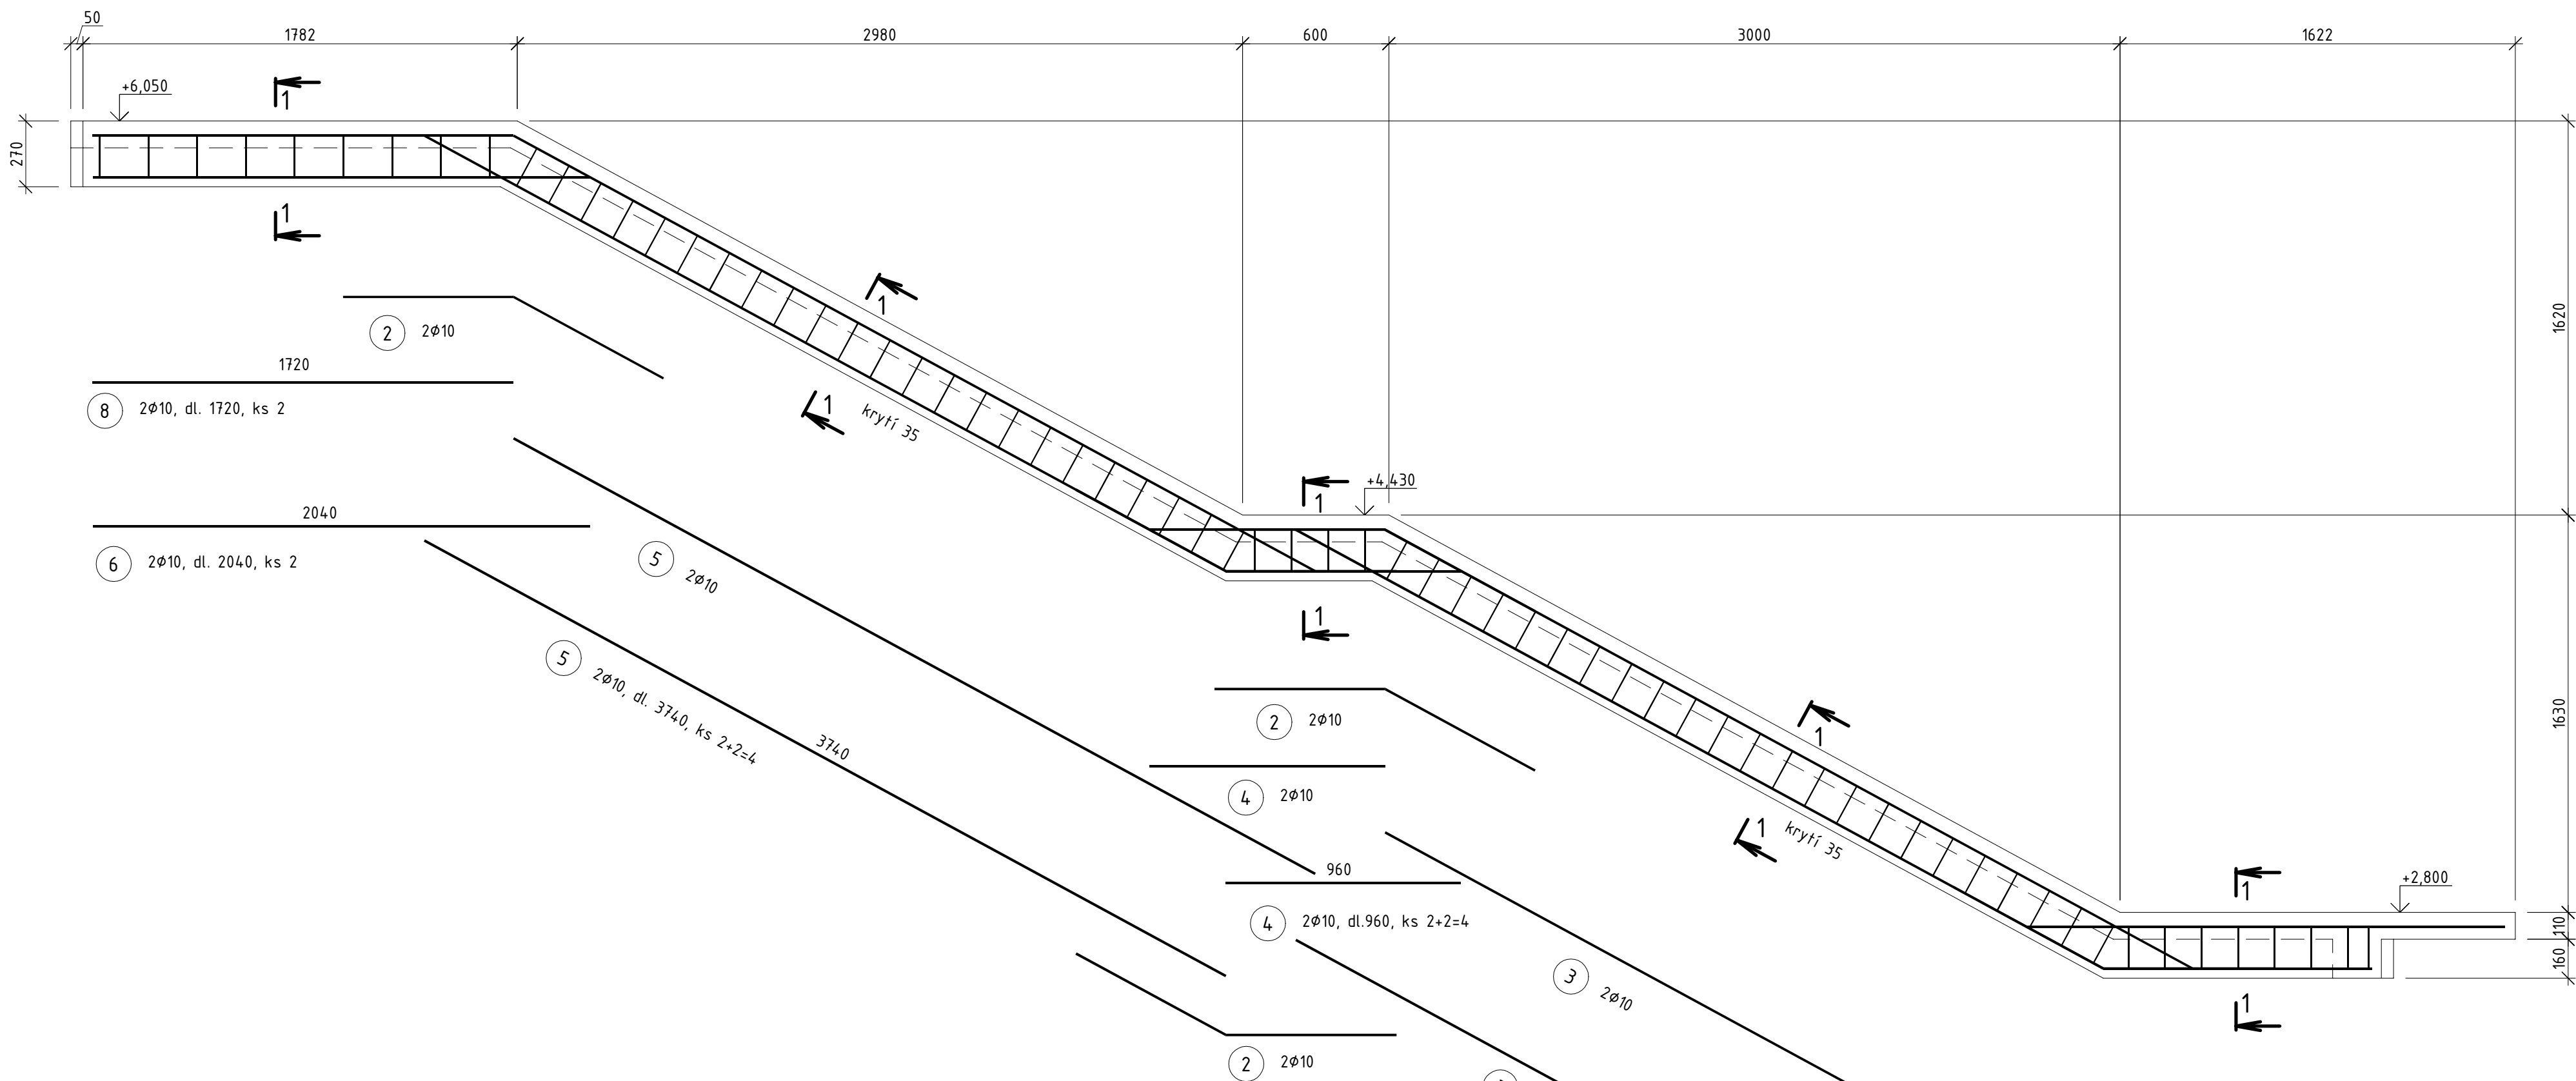


ŘEZ 3-3

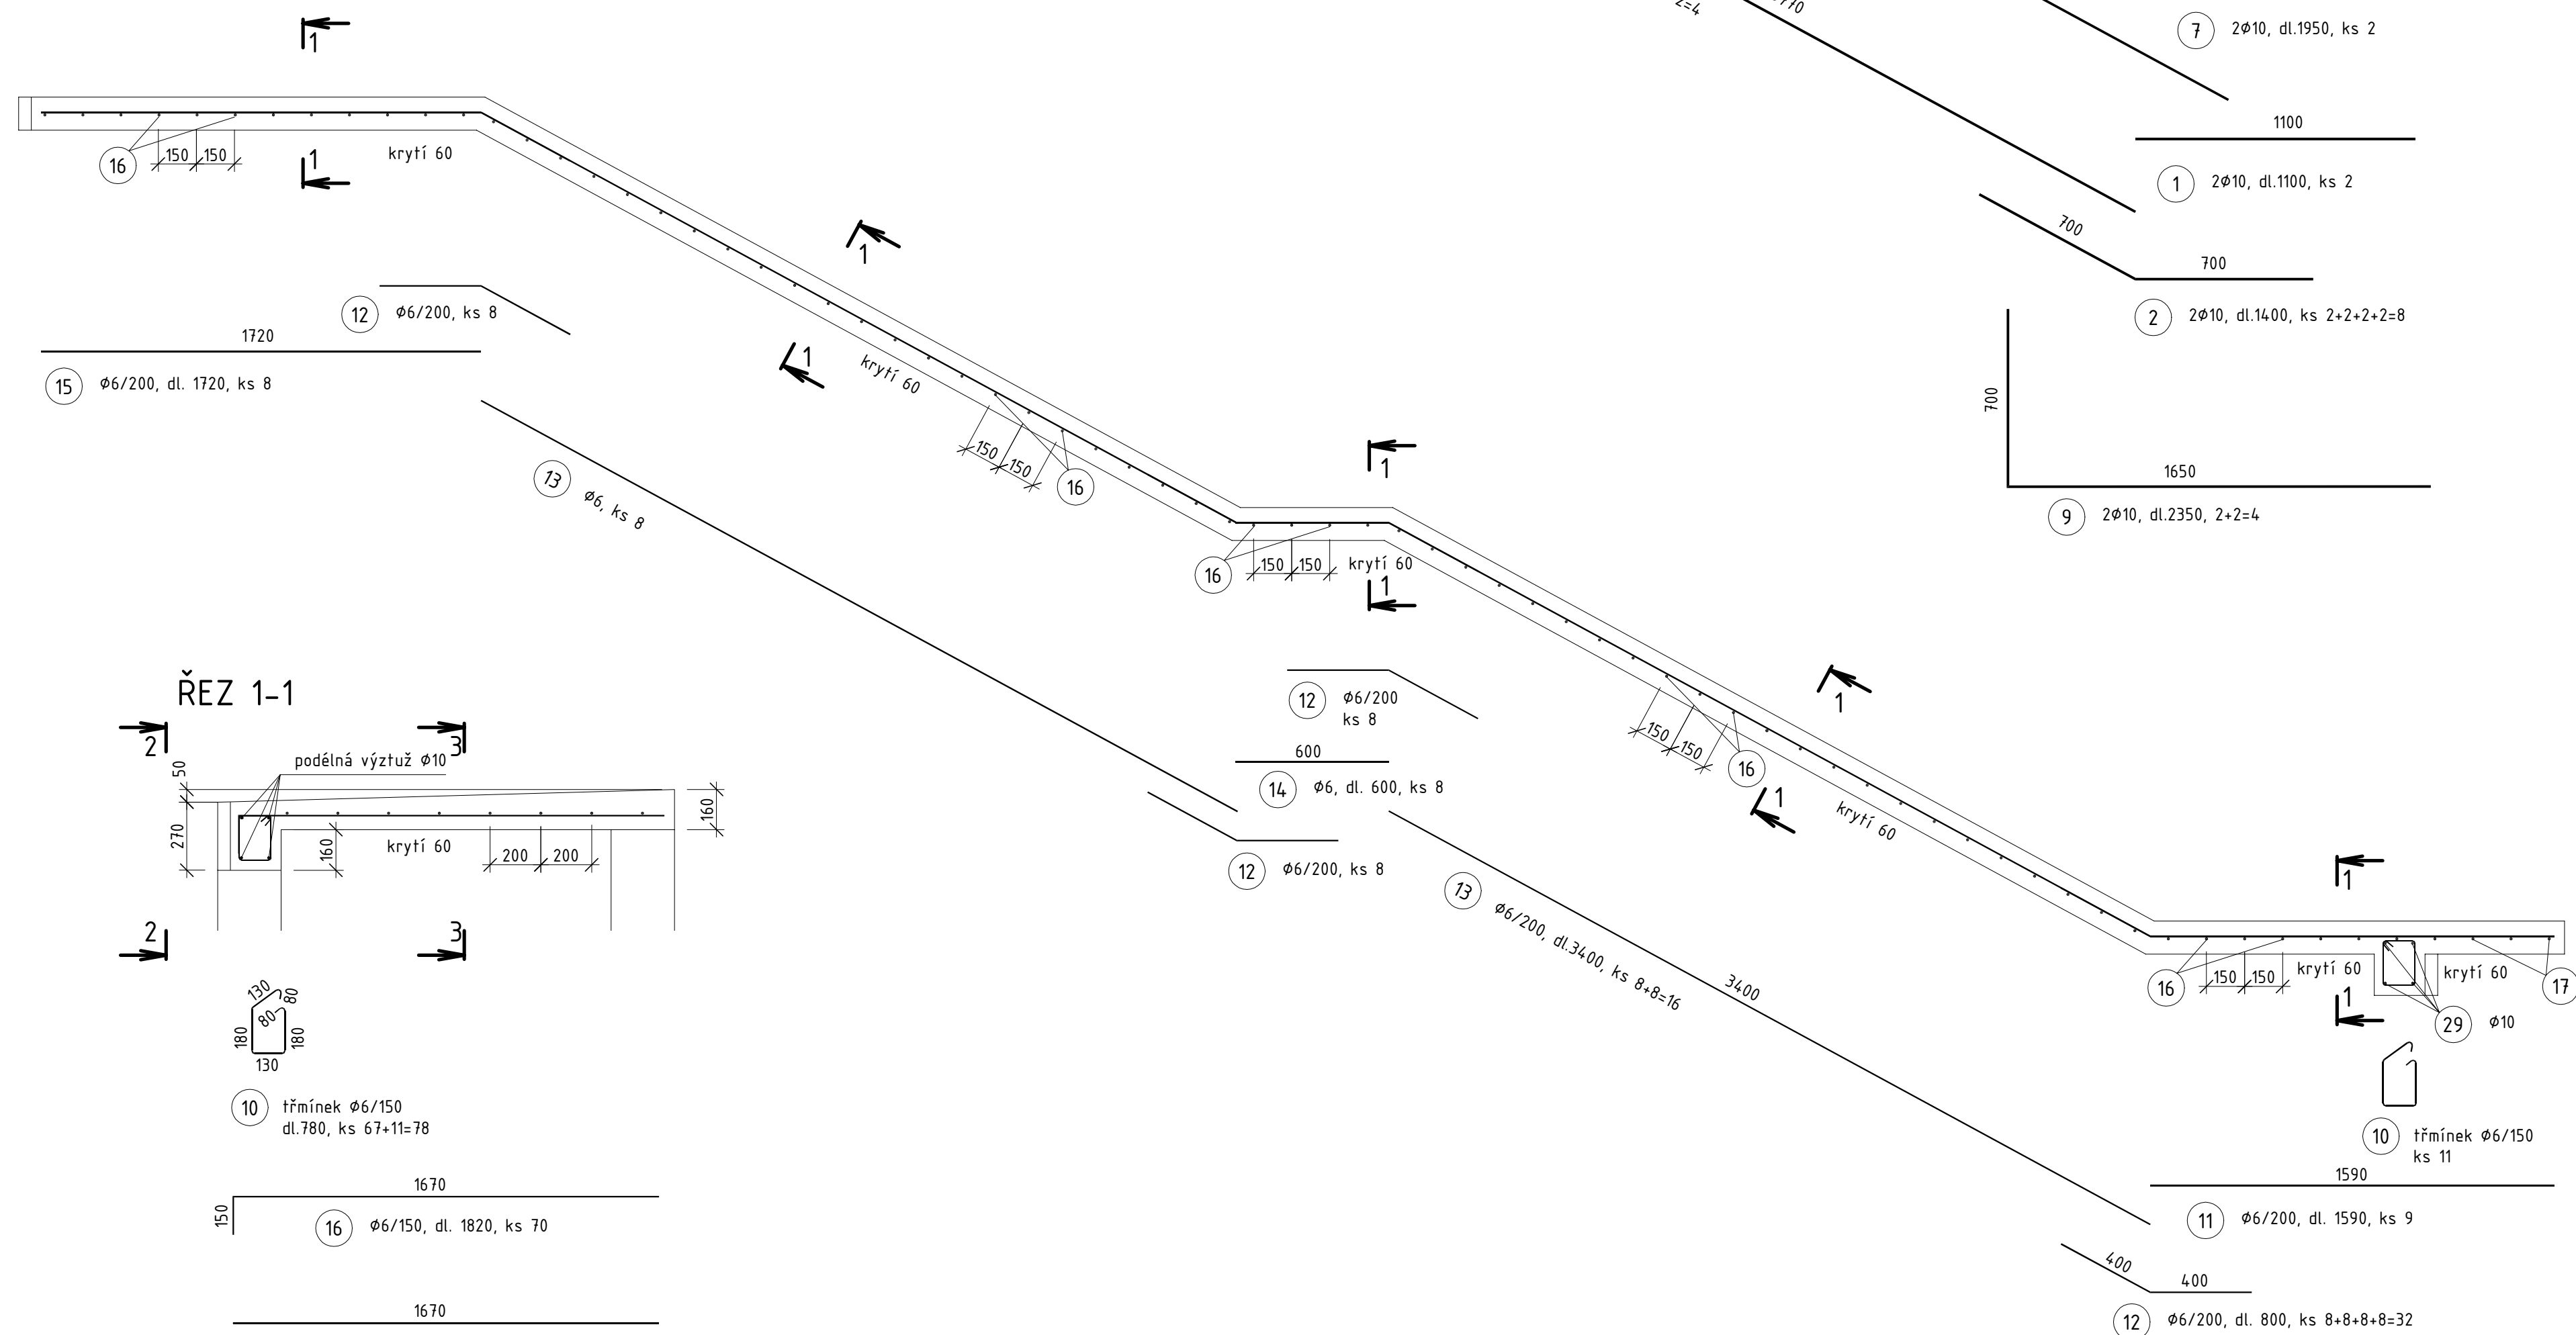

ŘEZ 1-1

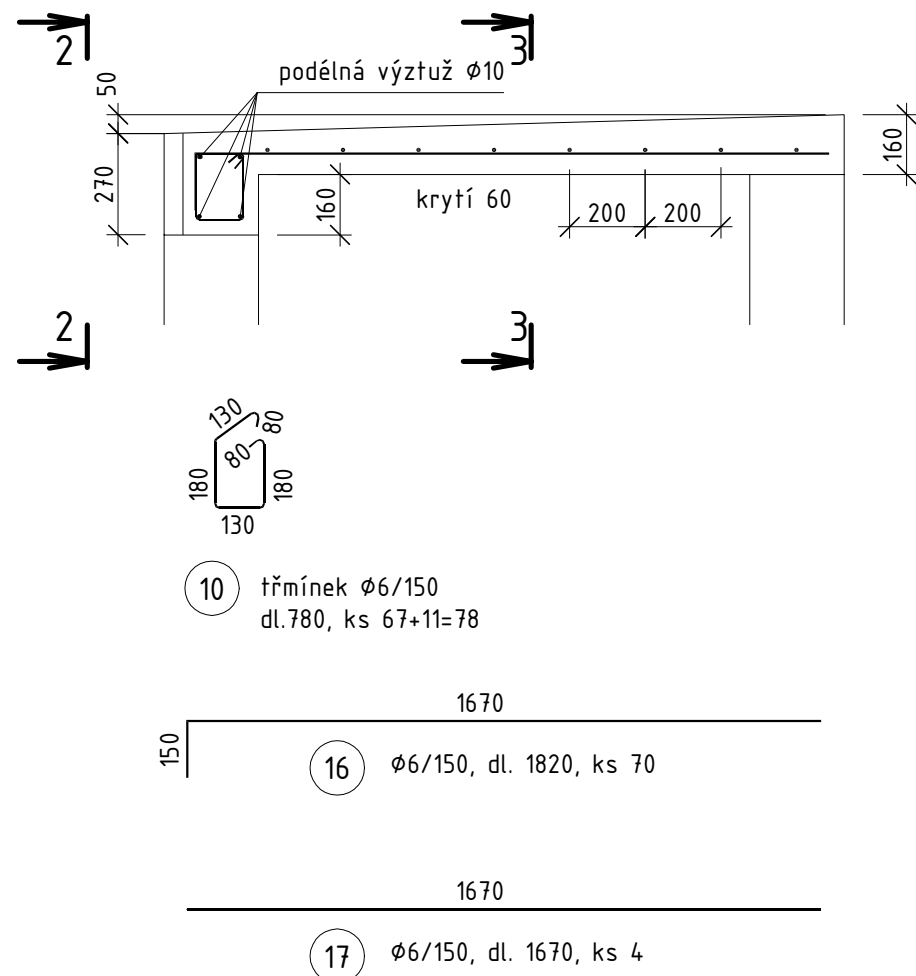

TVARY VÝZTUŽE

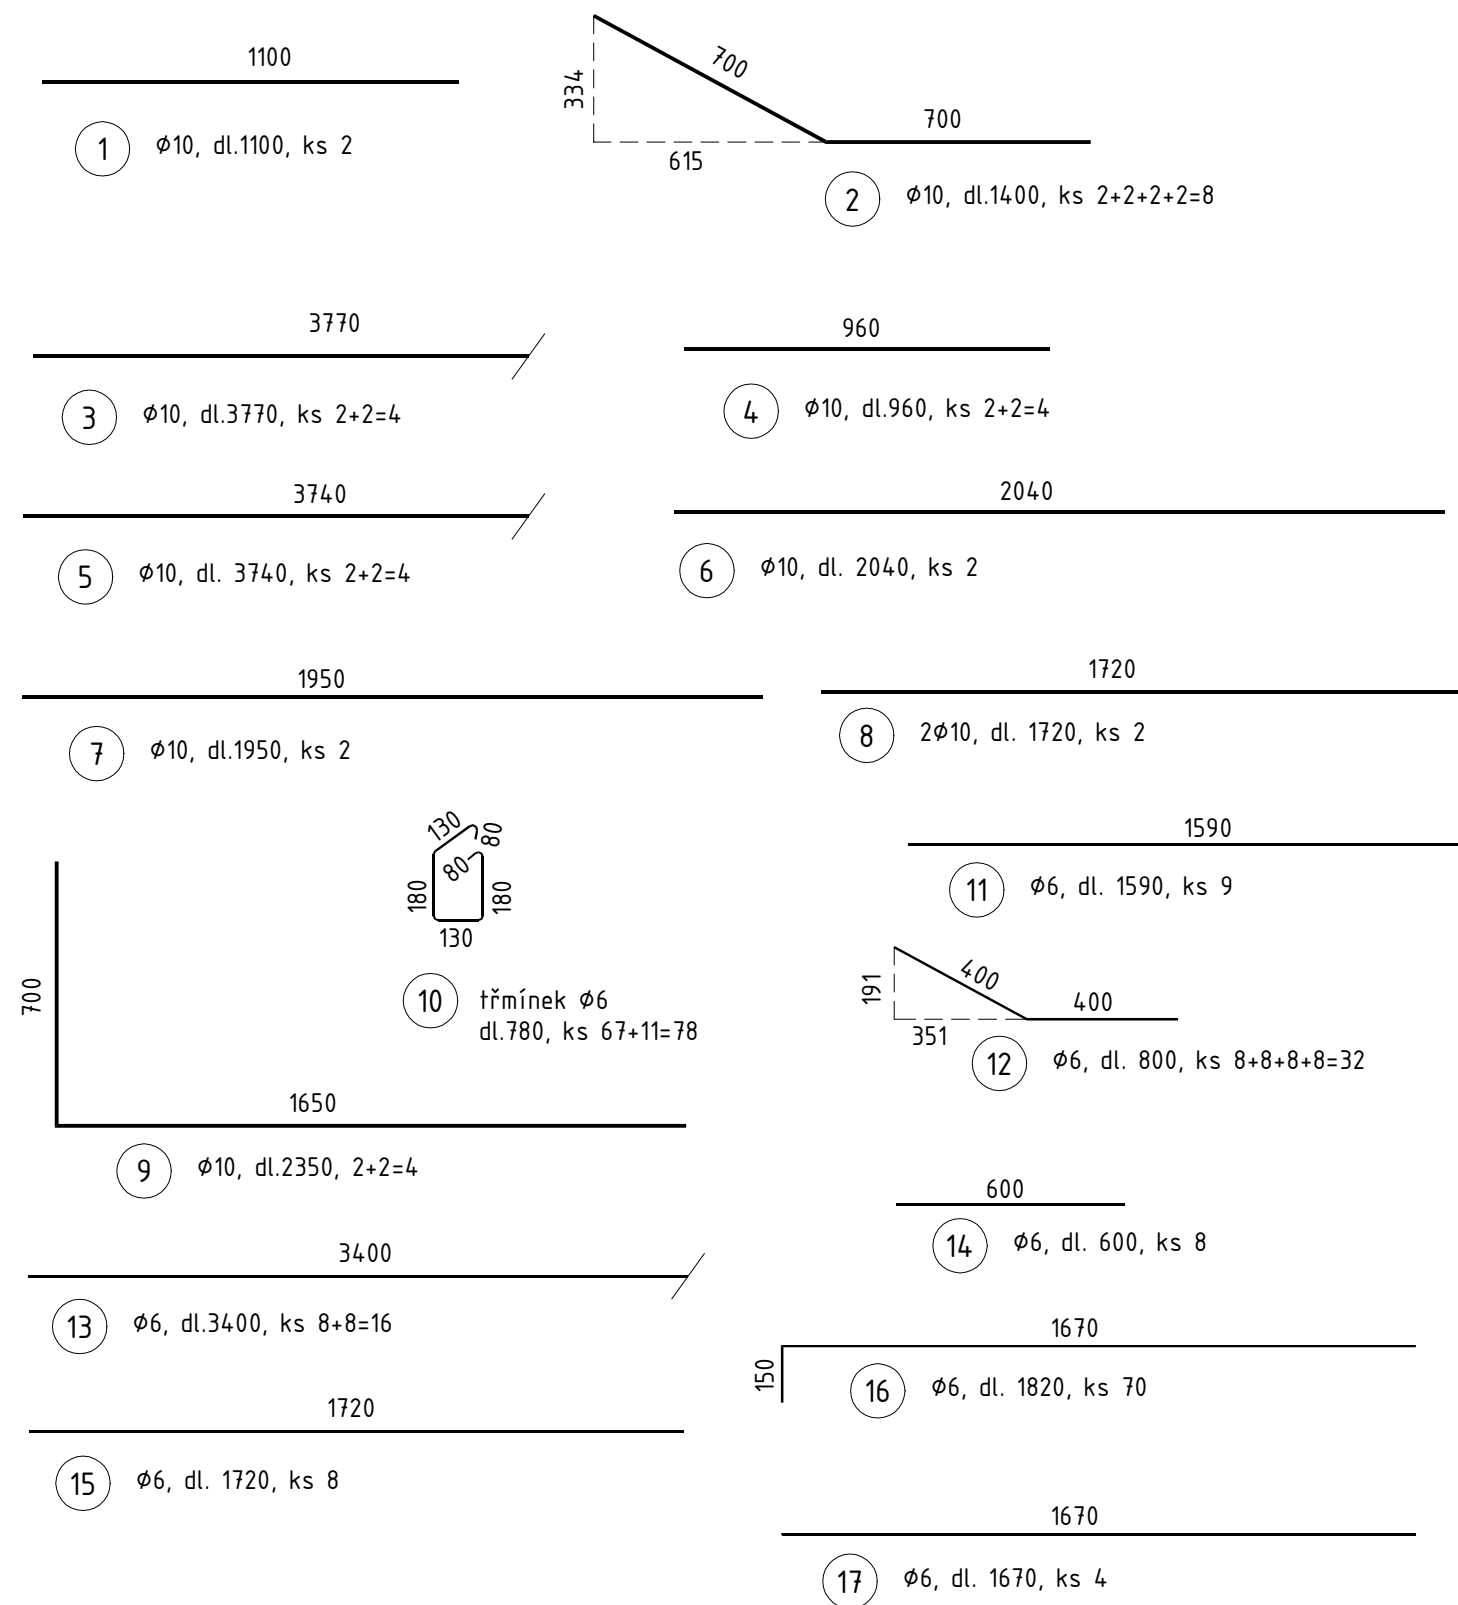

VÝKAZ VÝZTUŽE

Ocel : B500B

Výkres	pol.	typ	prof	délka	poč.	Délka celkem (m).	typ / profil		sít'	sít'
Pozn.			(mm)	(m)	(ks)	(m²)				
			prof	oko						
DESKA D202										
21	Ø	10	1,100	2			2,20			
22	Ø	10	1,400	8			11,20			
23	Ø	10	3,770	4			15,08			
24	Ø	10	0,960	4			3,84			
25	Ø	10	3,740	4			14,96			
26	Ø	10	2,040	2			4,08			
27	Ø	10	1,950	2			3,90			
28	Ø	10	1,720	2			3,44			
29	Ø	10	2,350	4			9,40			
30	Ø	6	0,780	78	60,84					
31	Ø	6	1,590	9	14,31					
32	Ø	6	0,800	32	25,60					
33	Ø	6	3,400	16	54,40					
34	Ø	6	0,600	8	4,80					
35	Ø	6	1,720	8	13,76					
36	Ø	6	1,820	70	127,40					
37	Ø	6	1,670	4	6,68					
	Ø									
Délka celkem			(m, m²)		307,79	0,00	68,10	0,00	0,00	0,00
Hmotnost 1bm			(kg/m, kg/m²)		0,22	0,39	0,62	1,21	3,08	4,44
Hmotnost oceli			(kg / prof)		68,32	0,00	41,99	0,00	0,00	0,00
Hmotnost dlažby			(kg)			110,30				0
Hmotnost oceli celkem			(kg)				110			

BETON C25/30-XC1

KRYTÍ: cnom = 20 mm

VÝZTUŽ: B500 B

VÝZTUŽ JE KÓTOVÁNA

NA VNĚJŠÍ LÍC!

±0,000 = 346,41 BpV = úroveň čisté podlahy chodby 1.NP

ZODPOVĚDNÝ PROJEKTANT: Ing. ALOIS VOŇAVKA	VYPRACOVAL: Ing. ALOIS VOŇAVKA	Voňavka Alois Mistrovská 184/16, Praha 10 IČO: 14 90 93 41 voňavka@gmail.com mobil: +420 604860887	
INVESTOR: Město Mnichovice, Masarykovo náměstí 83, 251 54 Mnichovice	AKCE : PŘÍSTAVBA, NÁSTAVBA A STAVEBNÍ ÚPRAVY HASIČSKÉHO DOMU, Ondřejovská 538, Mnichovice	STUPEŇ : DPS ZAK. Č. : 2018-04.02	PARÉ
VÝKRES: VÝKRES VÝZTUŽE DESKA D202	DATUM : 05/2018	FORMÁT : 6A4	PROFESE D.1.2
ČÁST : STAVEBNÉ KONSTRUKČNÍ ŘEŠENÍ	MĚŘÍTKO: 1:50, 1:20	VÝKRES Č. ST7	