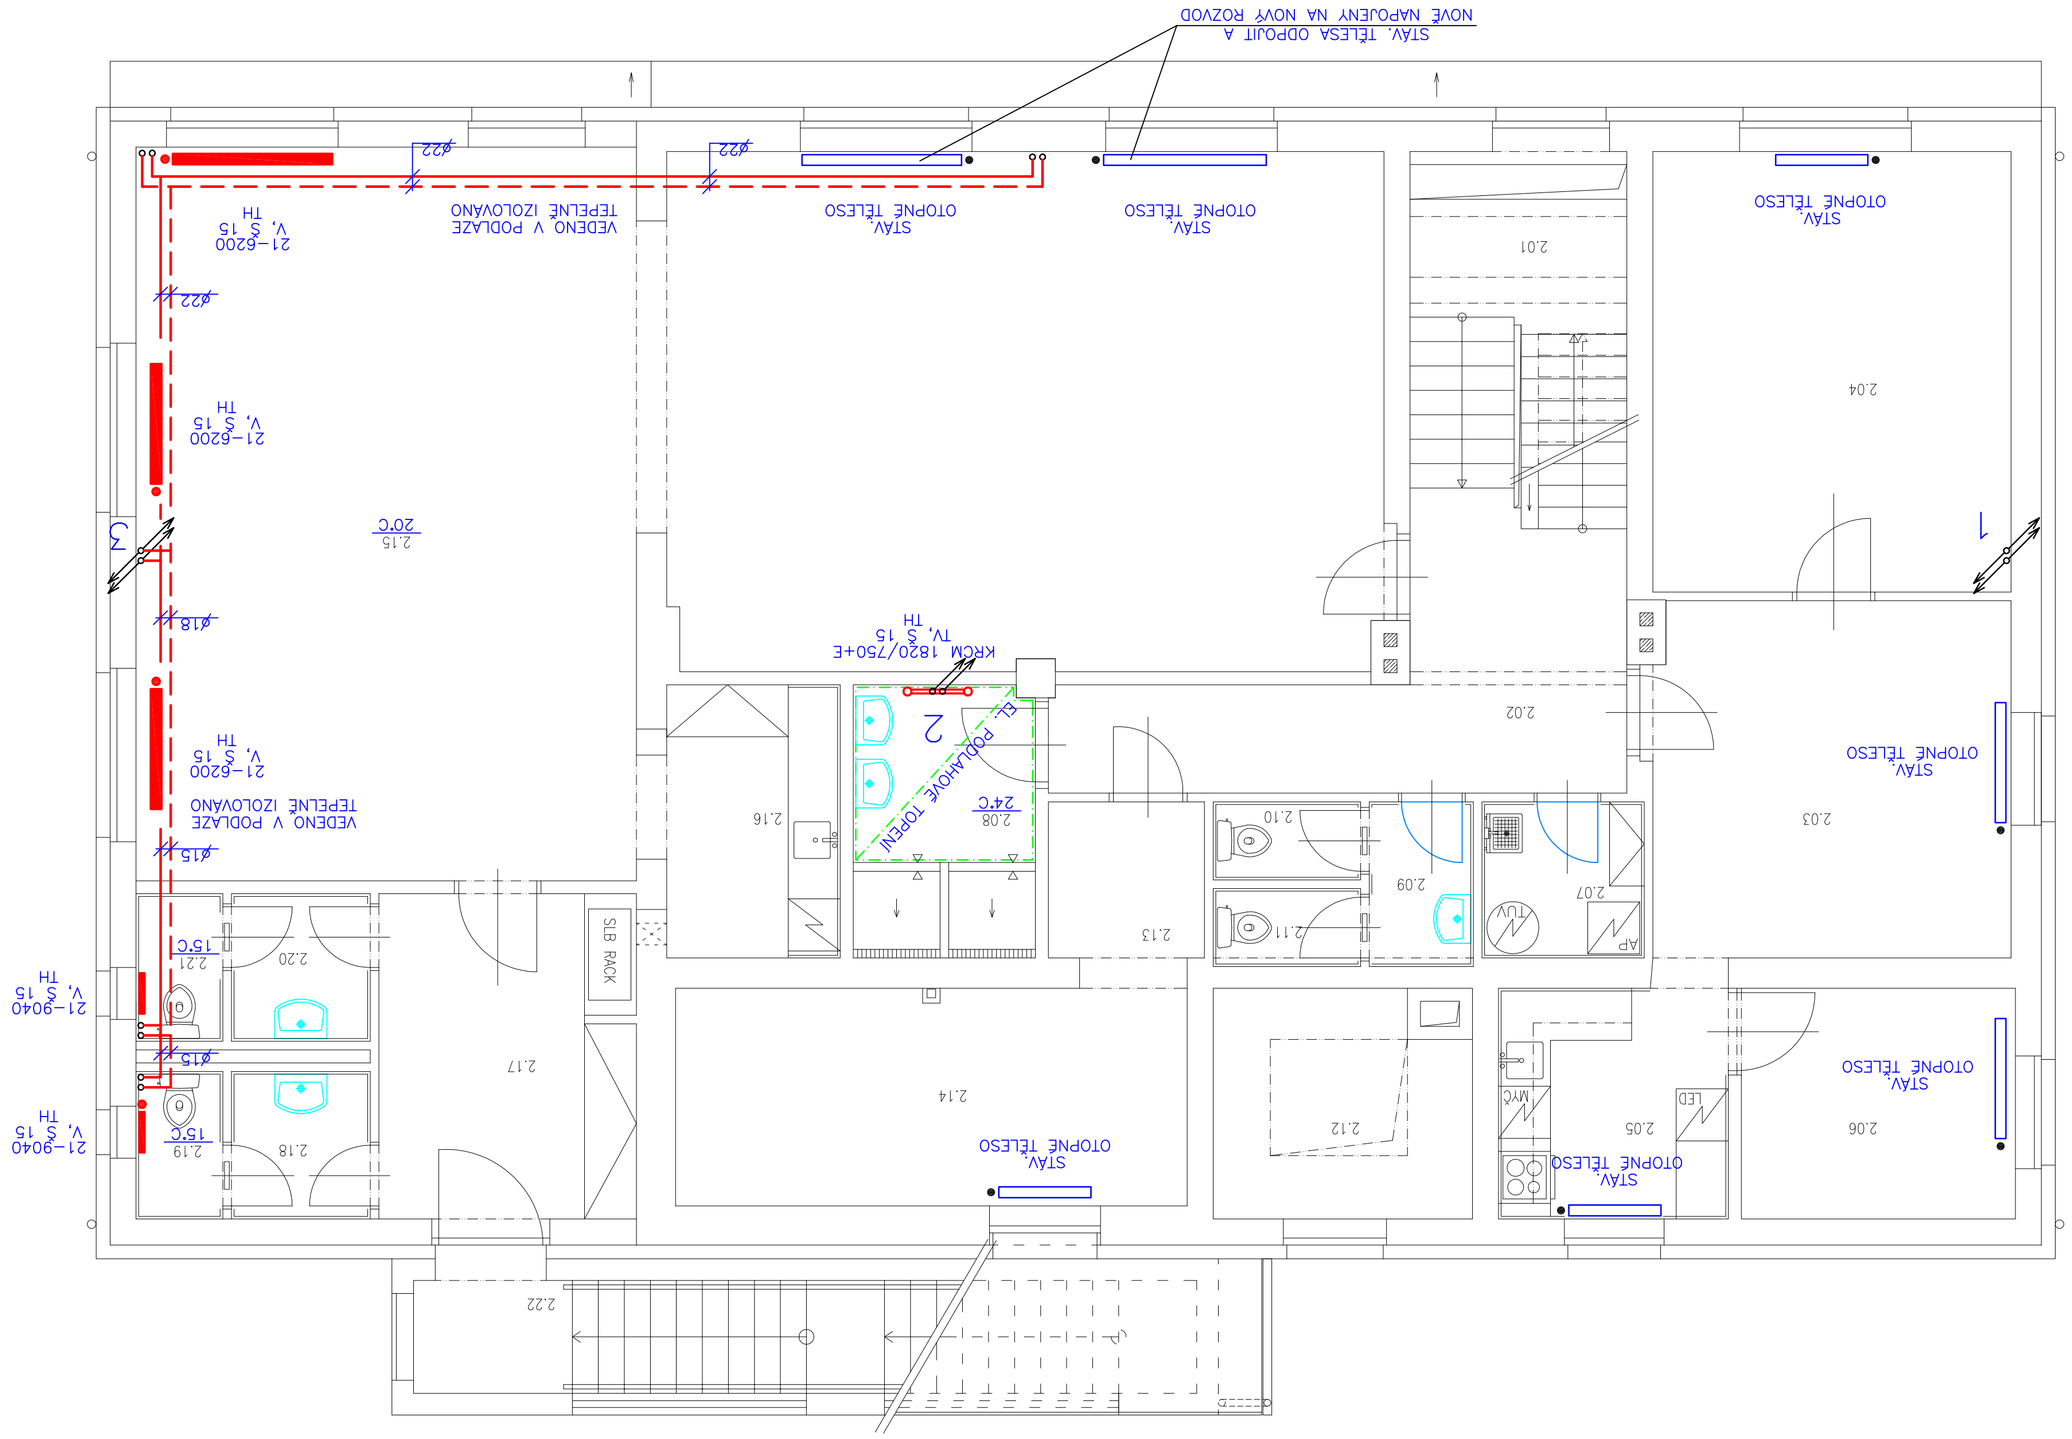

Stavebník: Město Mnichovice, Masarykovo náměstí 83, 251 64 Mnichovice

PŘÍSTAVBA, NÁSTAVBA A STAVEBNÍ ÚPRAVY HASIČSKÉHO DOMU

Ondřejovská 538, Mnichovice

D.1.4. VYTÁPĚNÍ

2.NP

Karel Sladký
projekční a montážní
kancelář
Příbram I/136
IČ: 113 01 601
Tel.: 318 627 468 Fax: 318 637 939

Projektant: Šev r K., Šev r O.	
Ved. projektant: Karel Sladký	
Měř.: 1:50	**Formát A4**	**Datum:** VI/2018
Zak. číslo: 56/2018
Stupeň: DPS
Číslo výkresu: 2