


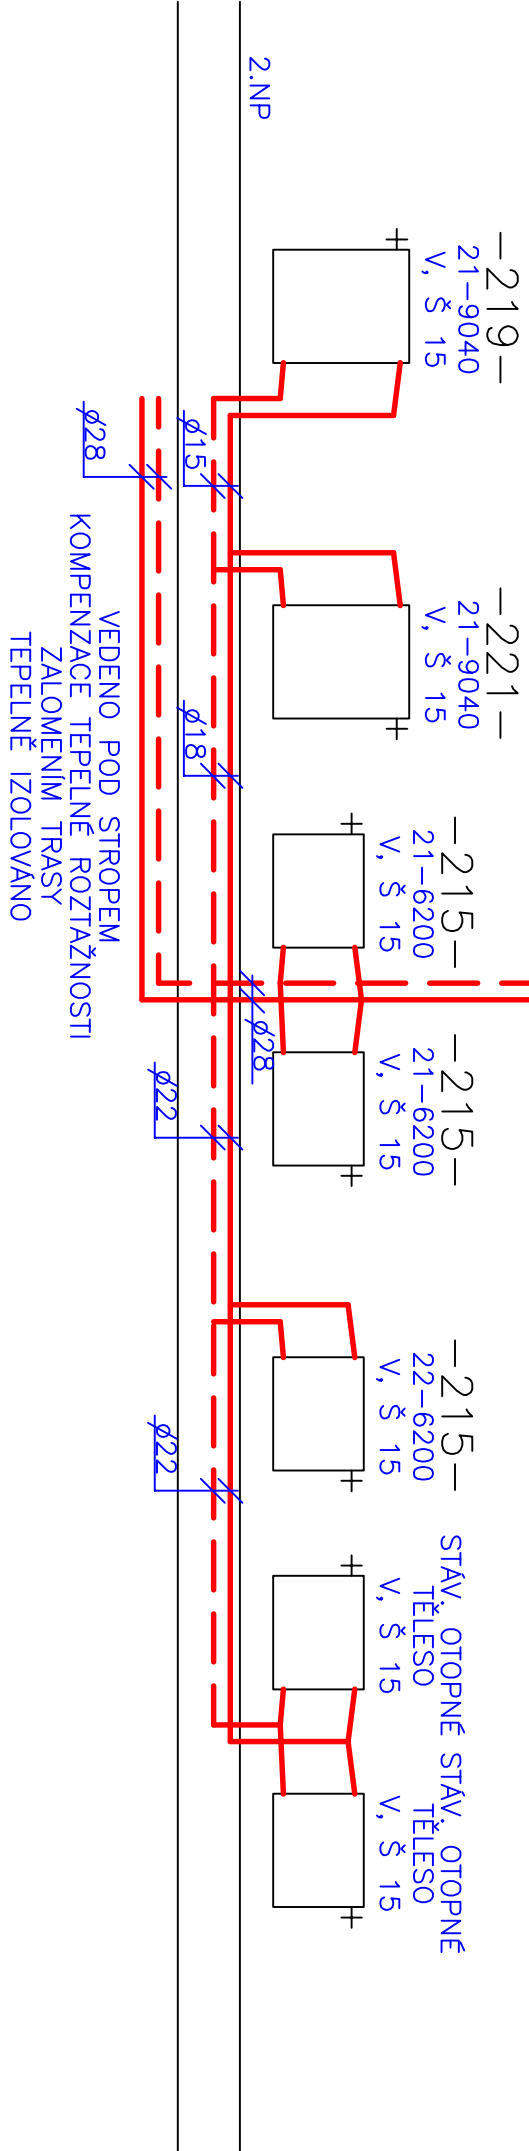

1.NP

Stavebník: Město Mnichovice, Masarykovo náměstí 83, 251 64 Mnichovice			Karel Sladký projektční a montážní kancelář Příbram I/136 IČ: 113 01 601 Tel.: 318 627 468 Fax: 318 637 939	
PŘÍSTAVBA, NÁSTAVBA A STAVEBNÍ ÚPRAVY HASIČSKÉHO DOMU Ondřejská 538, Mnichovice D.1.4. VYTÁPĚNÍ MONTÁŽNÍ SCHÉMA			Zak. číslo: 56/2018	
Projektant: Ševr K., Ševr O.			Stupeň: DPS	
Ved. projektant: Karel Sladký			Číslo výkresu: 4	
Měř.:	Formát A4	Datum: VI/2018		