


PLYNOVÝ KONDENZAČNÍ KOTEL – 49kW
DĚLENÉ ODKOUŘENÍ

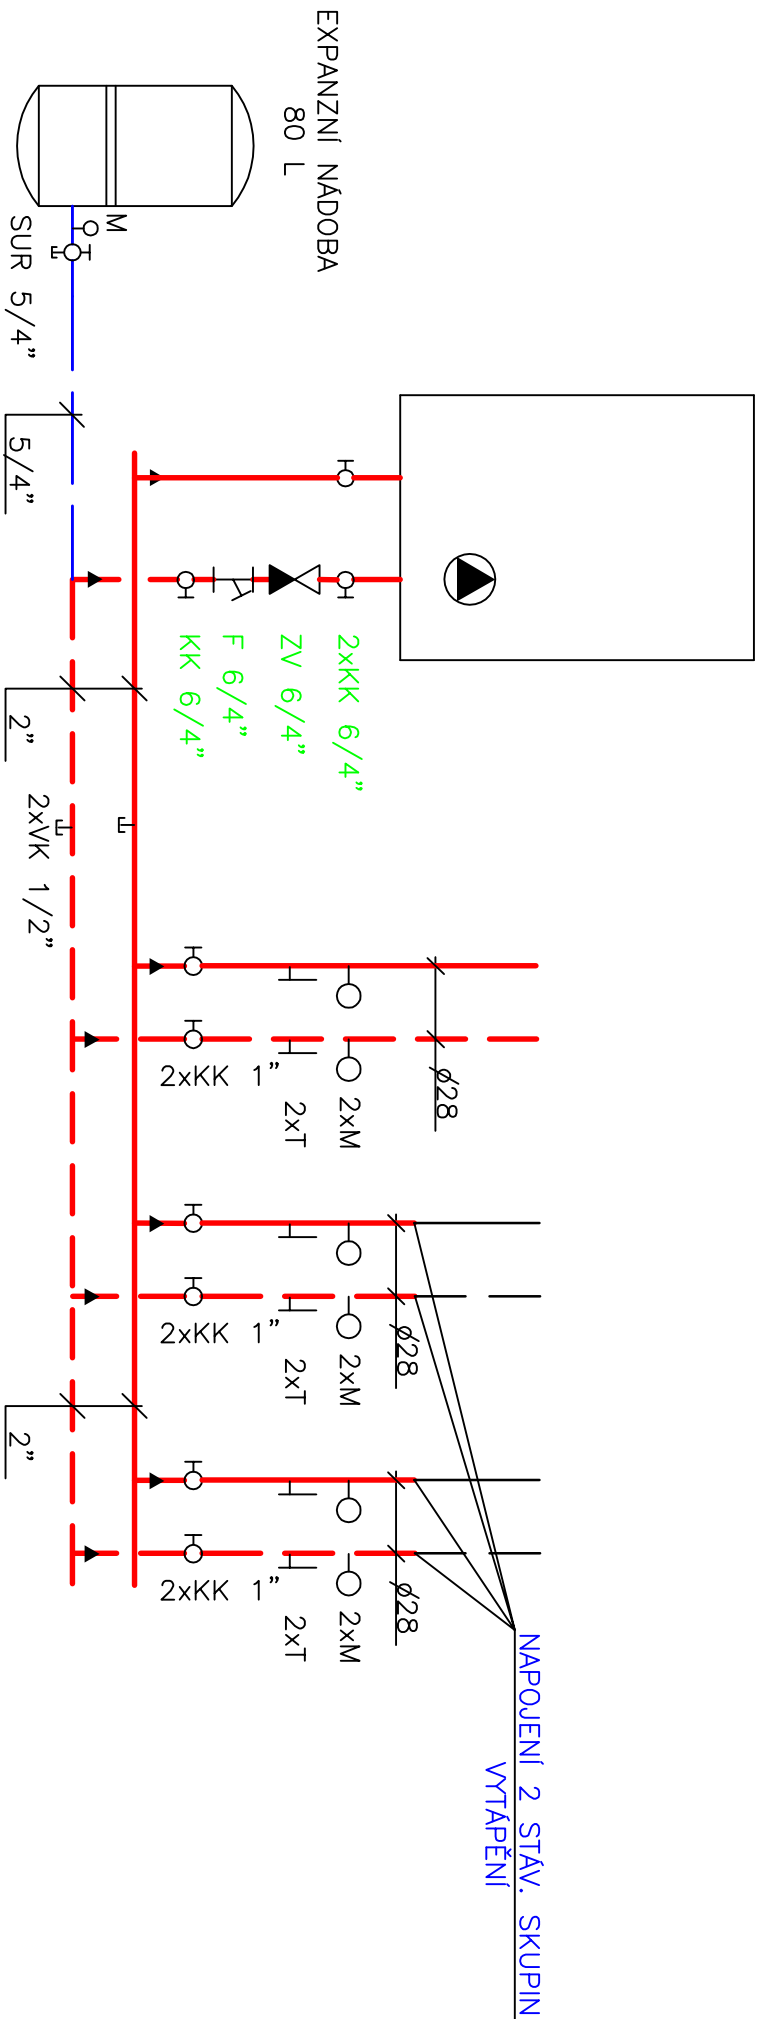

Stavebník: Město Mnichovice, Masarykovo náměstí 83, 251 64 Mnichovice			Karel Sladký projekční a montážní kancelář Příbram I/136 IČ: 113 01 601 Tel.: 318 627 468 Fax: 318 637 939	
PŘÍSTAVBA, NÁSTAVBA				
A STAVEBNÍ ÚPRAVY HASIČSKÉHO DOMU				
Ondřejovská 538, Mnichovice				
D.1.4. VYTÁPĚNÍ				
SCHÉMA ZAPOJENÍ KOTLE				
Projektant: Ševr K., Ševr O.			Zak. číslo: 56/2018	
Ved. projektant: Karel Sladký			Stupeň: DPS	
Měř.:	Formát A4	Datum: VI/2018	Číslo výkresu: 5	